

**Agenzia del Territorio
CATASTO FABBRICATI
Ufficio Provinciale di
Arezzo**

Dichiarazione protocollo n. AR0037391 del 03/04/2006

Planimetria di u.i.u. in Comune di Castiglion Fibocchi

Via Guglielmo Fracassi

civ. 16

Identificativi Catastali:

Sezione:

Foglio: 21

Particella: 405

Subalterno: 5

Compilata da:

Bruschi Roberto

Iscritto all'albo:

Geometri


Prov. Arezzo

N. 431

Scheda n. 1

Scala 1:200


ORIENTAMENTO

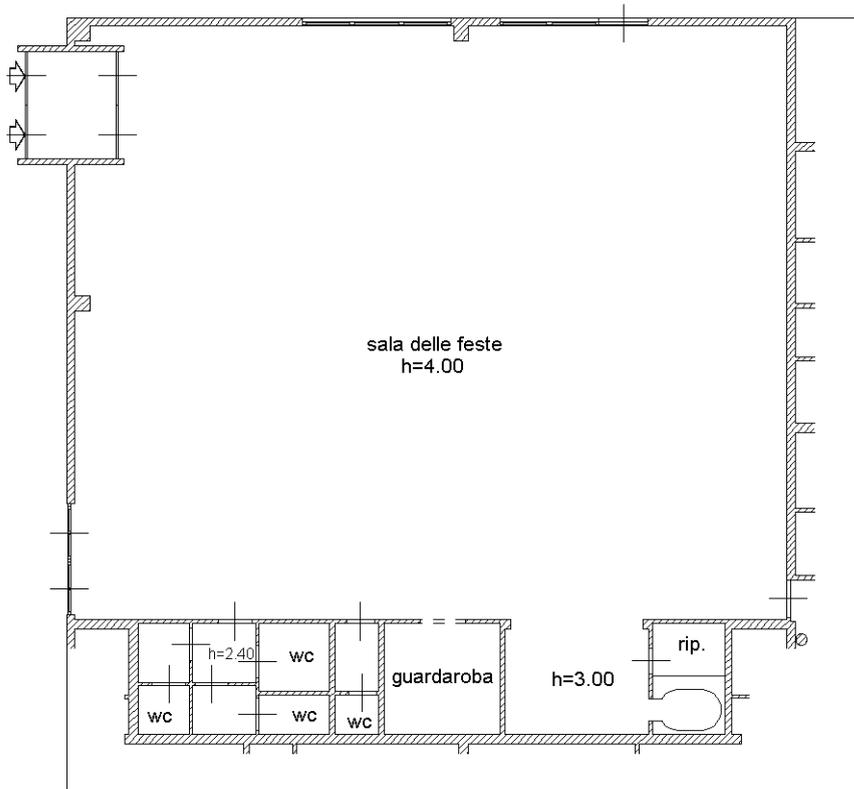

PIANO TERRA



PIANO PRIMO (soppalco)

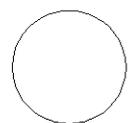

Ultima planimetria in atti