



N=5088500

E=1474300

1 Particella: 622

Comune: (VA) CASTELVECCANA/A Scala originale: 1:2000
Dimensione cornice: 534.000 x 378.000 metri/coll. pratica T368280/2023
Foglio: 902 6-Nov-2023 18:44:12

MODULARIO
F. rig. rend. 497




MINISTERO DELLE FINANZE
DIREZIONE GENERALE DEL CATASTO E DEI SS.TT.EE.
CATASTO EDILIZIO URBANO (RDL 13-4-1939, n. 652)


MOD. BN (CEU)

LIRE
350

Planimetria di u.i.u. in Comune di CASTELVECCANA via MARCONI civ. 32/C

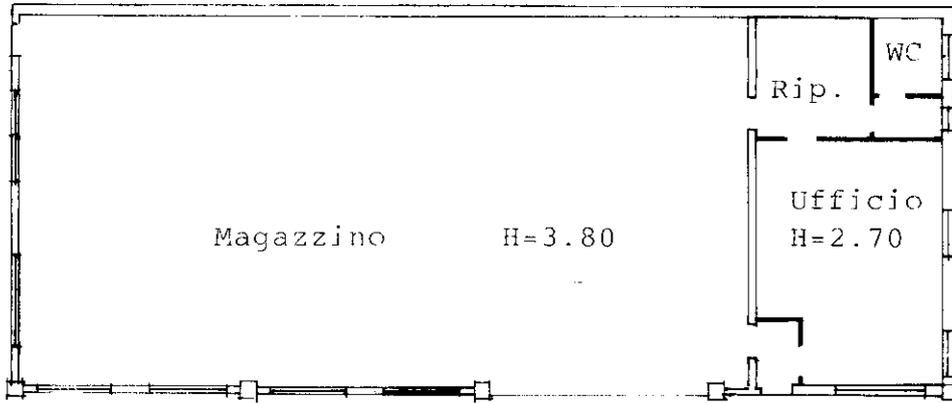


PIANO TERRA

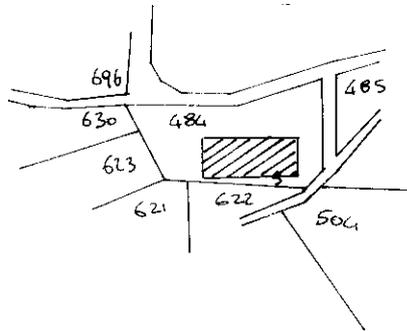

Estratto mappa di
Castello Valtravaglia
Foglio 2
Scala 1:2000

ORIENTAMENTO

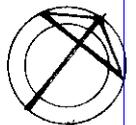

SCALA DI 1:2000

Nome: Istituto Poligrafico e Zecca dello Stato - P.V.

Catasto dei fabbricati - Situazione al 06/11/2023 - Comune di CASTELVECCANA(C181) - < Sez. urbana CA - Foglio 2 - Particella 484 - Subalterno >
num 01
VIA GIUSEPPE MARCONI n. 32 Piano T

Dichiarazione di N.C.
Denuncia di variazione

Compilata dal Geometra

INVIATO ALL'UFFICIO

Ultima planimetria in atti

Identificativi catastali
Data presentazione: 29/01/1992 - Data: 06/11/2023 - n. 1372330 - Richiedente: RBLLCU80M29L682S

Totale scheda: 3 Formato di acquisizione: A4 (210x297) 1809
n. 484 sub. 1 data 20/01/92 Firma *[Signature]*