


E Planimetrie catastali (fg. n.60, p.lla n.661)



COMUNE DI FASOLONE
F. 60 P.LLA 661



PIANO TERRA
H=2.70

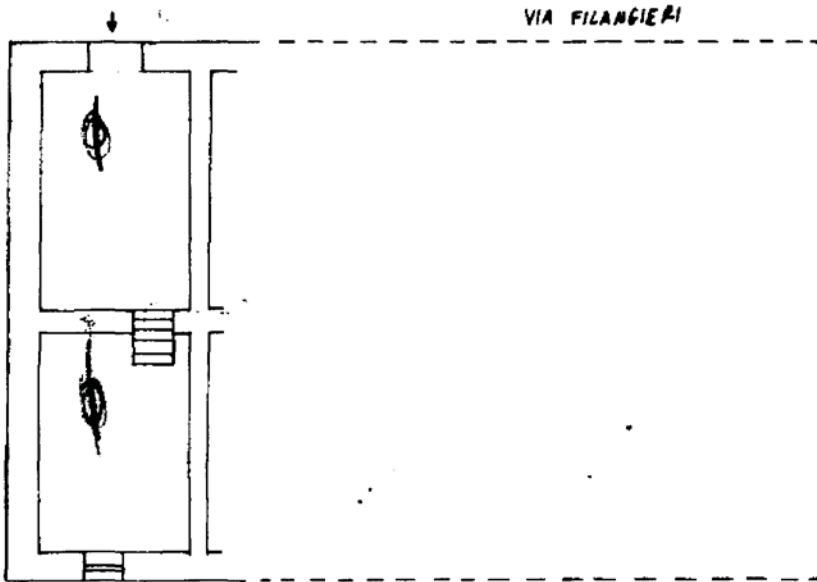

ORIENTAMENTO



SCALA DI 1:200



09981

PAZIO RISERVATO PER LE ANNOTAZIONI D'UFFICIO

25/07/95


F.60 P.LLA 661 SUB Z 10

Compilata dal Geom. UMBERTO MEO
(Titolo, nome e cognome del tecnico)

Iscritto all'Albo dei geometri


alla dichiarazione presentata all'Ufficio Tecnico Erariale di SESTO

COMUNE DI FROSOLONE
F.60 P.LLA 661

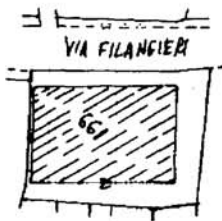


PIANO TERRA
H=2.70

VIA FILANGIERI

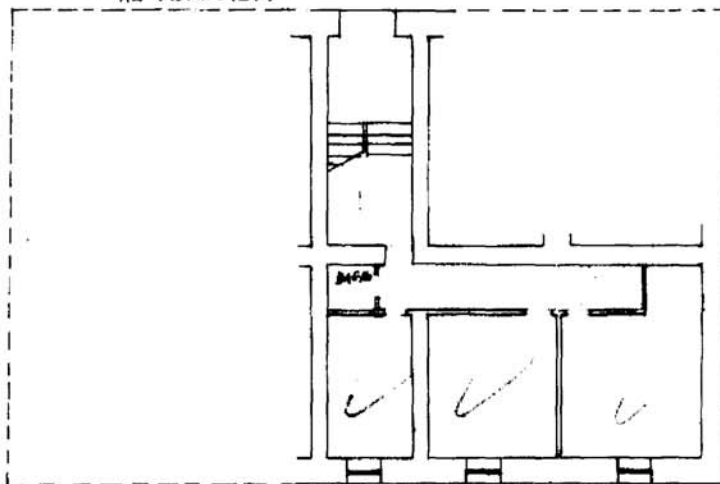

PIANO SEMINTERRATO
H=3.10

VIA FILANGIERI

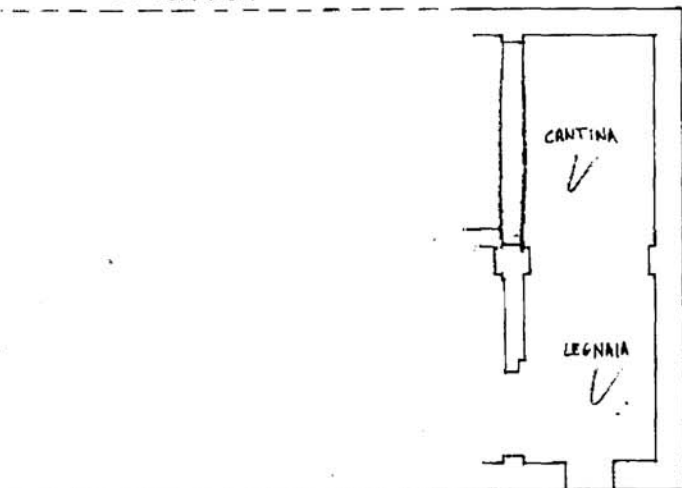

00209999

ORIENTAMENTO



SCALA DI 1:200

SPAZIO RISERVATO PER LE ANNOTAZIONI D'UFFICIO

25/07/95


F.60 P.LLA 661 SUB SM

Compilata dal Geom. UMBERTO MEO
(Titolo, nome e cognome del tecnico)

Iscritto all'Albo de geometri

Firmato Da: ANTONELLI SILVIA Ingresso Da: ARUBAPEC S.P.A. NG CA 3 Serial#: 5346d19675eb20902e3659150b5fae88



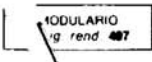


MINISTERO DELLE FINANZE
DIPARTIMENTO DEL TERRITORIO
CATASTO EDILIZIO URBANO (RDL 13-4-1939, n. 652)

MOD. BN (CEU)

LIRE
500


Planimetria di u.i.u. in Comune di FROSOLONE via FILANGIERI civ. n. 77-74

PIANO TERRA

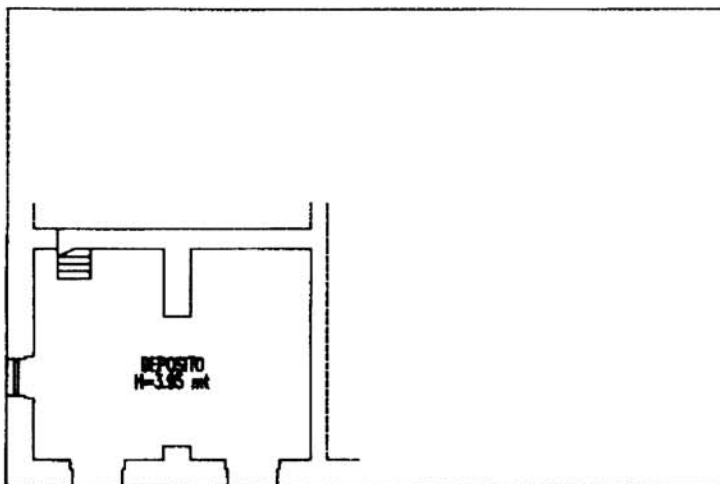

VIA FILANGIERI

ORIENTAMENTO

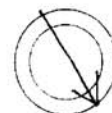

SCALA DI 1:200




00209973

Catasto urbanistico - Subalterno al 22/03/2013 - Comune di FROSOLONE (DS11) - Foglio: 60 Particella: 661 - Subalterno 12 - VIA FILANGIERI n. 77 n. 79 piano: T.

Firmato Da: ANTONELLI SILVIA Emesso Da: ARUBAPEC S.P.A. NG CA 3 Serial#: 5346d19675eb20962e3659150b5fae88

Dichiarazione di N.C. <input type="checkbox"/>	Compilata dall: [REDACTED]	RISERVATO ALL UFFICIO
Ultima planimetria in atto <input checked="" type="checkbox"/>		
Data presentazione catastale: 29/07/1999 - Data di deposito degli atti: 22/03/2013 - Richiedente ANTONELLI SILVIA		
Tot. Schede: 1 - Formato di acq.: A4 (299x297) - Fog. di: 1 - della provincia di: SARDEGNA		
n. 661 sub. 12	data 06/07/1999 Firma [Signature]	



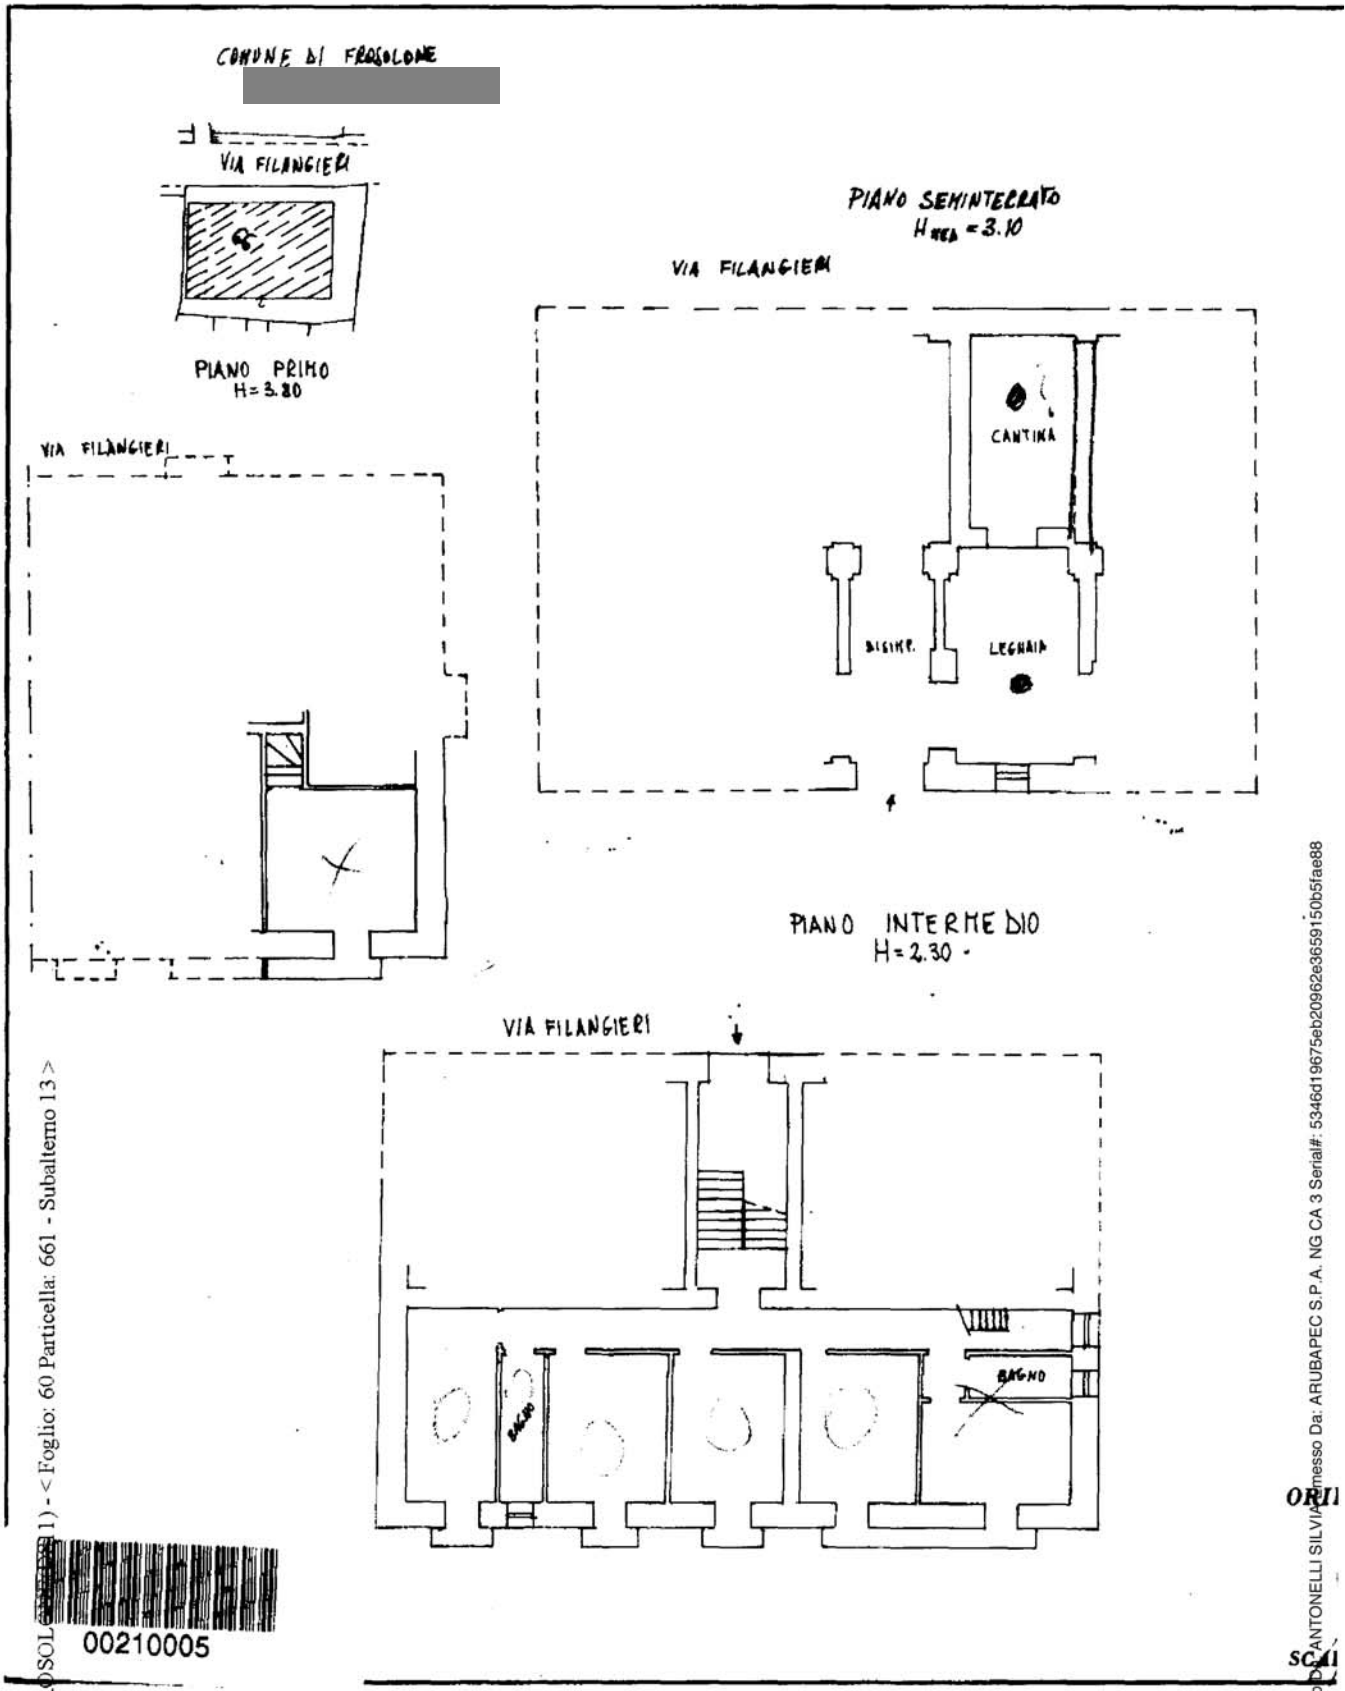

Comune di FROSOLONE - Foglio: 60 Particella: 661 - Subalterno 13 >




ORTI
 ANTONELLI SILVIA
 ARUBAPEC S.P.A. NG CA 3 Serial#: 5346d19675eb20962e3659150b5fae88
 SCAL

SPAZIO RISERVATO PER LE ANNOTAZIONI D'UFFICIO	
DATA 25/07/95	F. 60 P. LLA 661 SOB 13


Compilato dal Geom. ORTI
 (Titolo, nome e cognome)
 Iscritto all'Albo de...

a dichiarazione presentata all'Ufficio Tecnico Erariale di ISENTA


CONVINE DI FISSOLONE

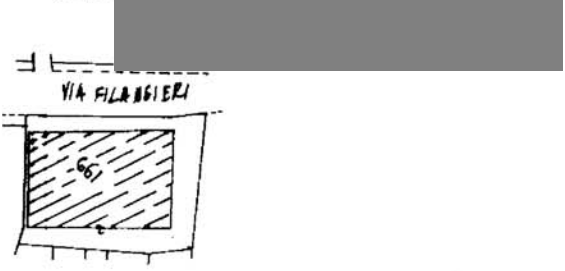

PIANO SEMINTERATO
H_{med} = 3.40

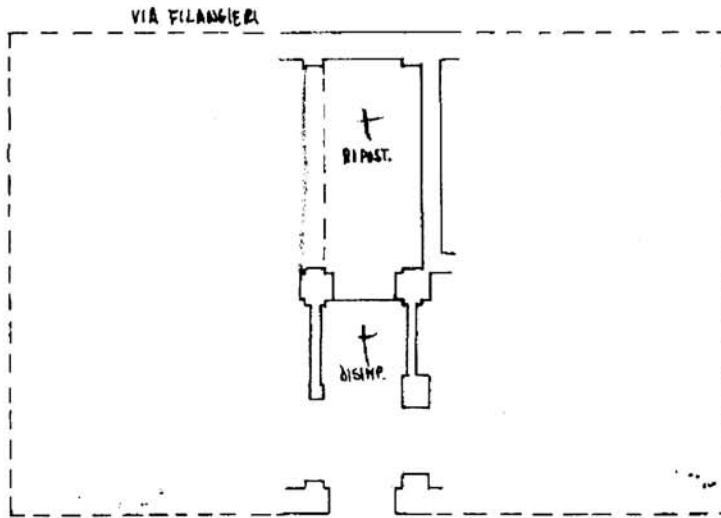

PIANO PRIMO
H = 3.80

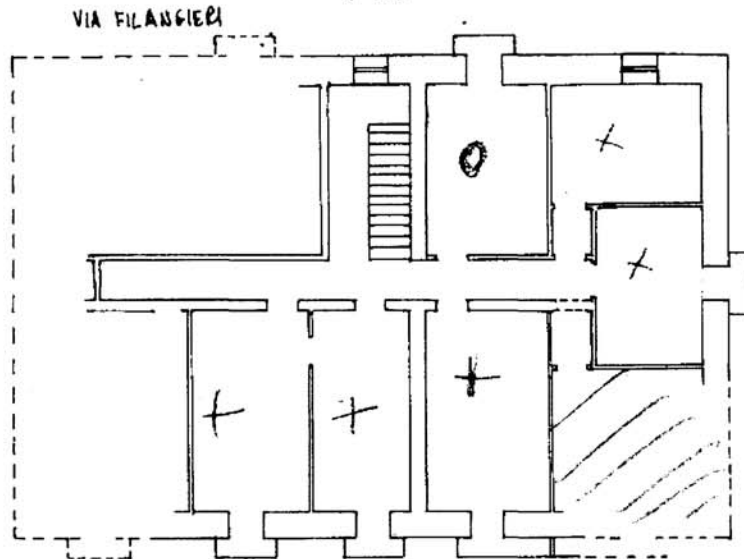

ORIENTAMENTO



SCALA DI 1:200



10013

PAZIO RISERVATO PER LE ANNOTAZIONI D'UFFICIO

25/07/95 | F.60 P.LLA 661 SOB 7/14


Compilata dal Geom. UMBERTO MEO
(Titolo, nome e cognome del tecnico)

Iscritto all'Albo dei geometri

Firmato Da: ANTONELLI SILVIA Emesso Da: ARUBADEC S.P.A. - NG.CA.3 - Serial# 5346419675eb2996502e8650150b5f4e88




COMUNE DI FROSOLONE
F 60 P.LLA 661

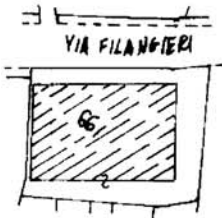

PIANO SEMINTE PRATO
H = 3.40

VIA FILANGIERI

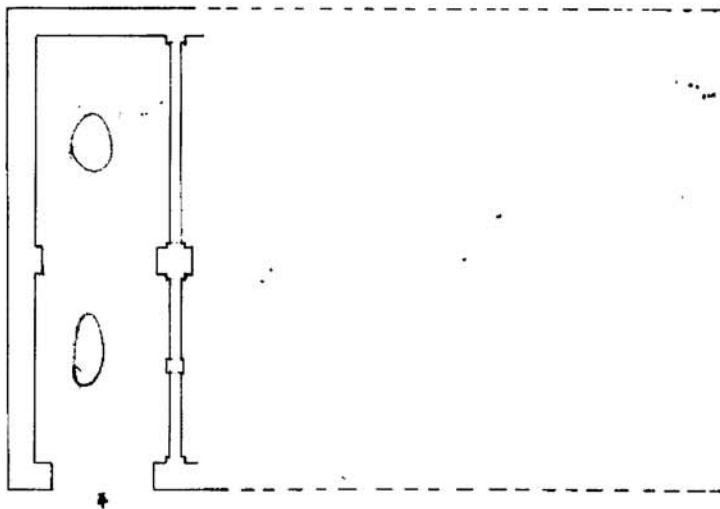

10021

ORIENTAMENTO



SCALA DI 1:200

PAZIO RISERVATO PER LE ANNOTAZIONI D'UFFICIO

Compilata dal Geom. UMBERTO NED

(Titolo, nome e cognome del tecnico)

25/07/95

F 60 P.LLA 661 SUB A 1/5


Iscritto all'Albo dei Geometri



F Piante dello Stato di Fatto




Via Filangieri

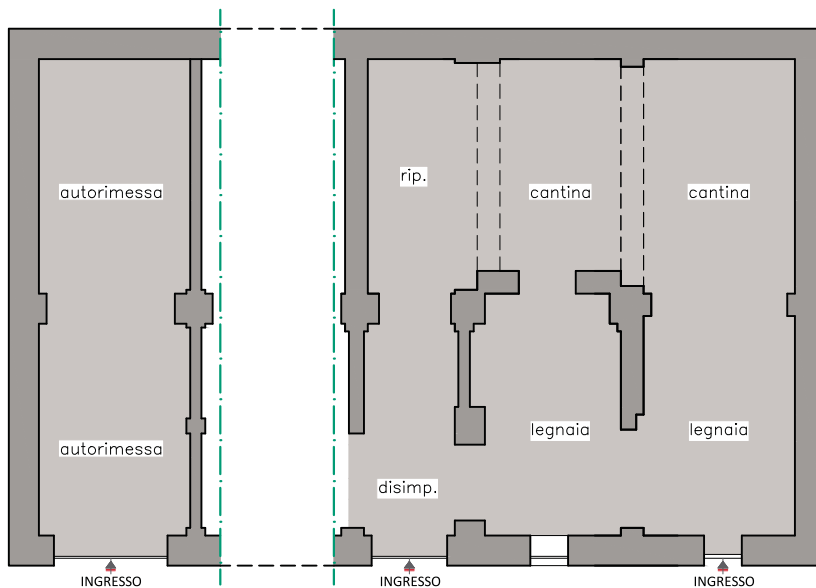

Pianta Piano Seminterrato

Via Filangieri

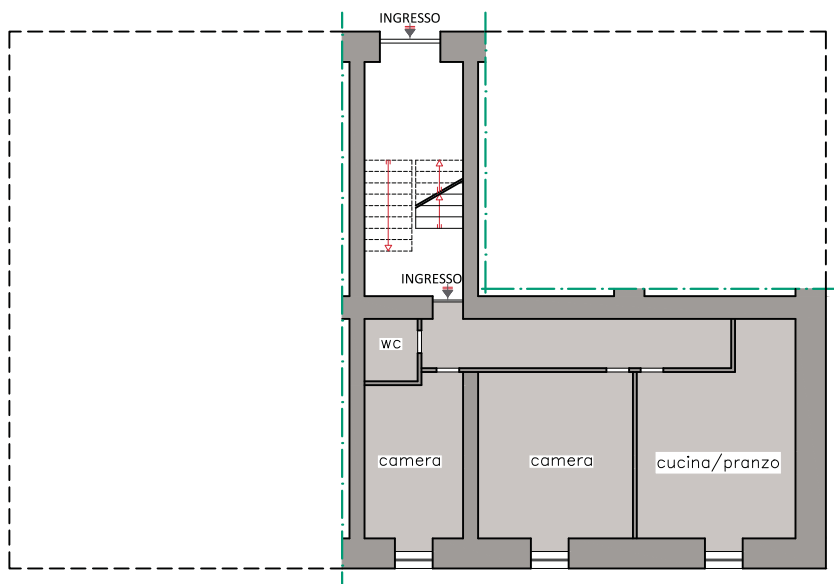

Pianta Piano Ammezzato


DATA	REVISIONE	SCALA
GENNAIO 2016	2.1	1:200

ELABORATO	ID. DISEGNO
-----------	-------------


Pianta Piano Seminterrato
Pianta Piano Ammezzato
STATO DI FATTO

A 1 . 1



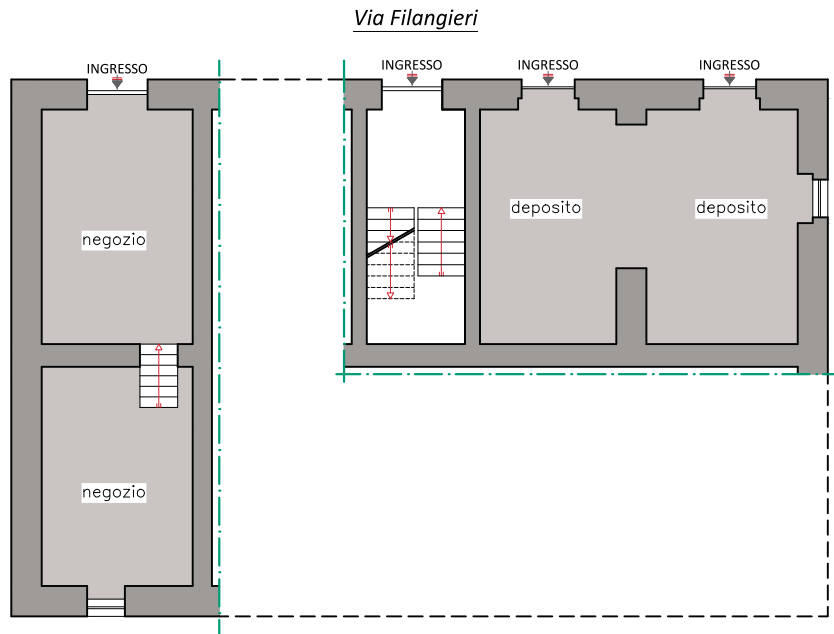

Pianta Piano Terra

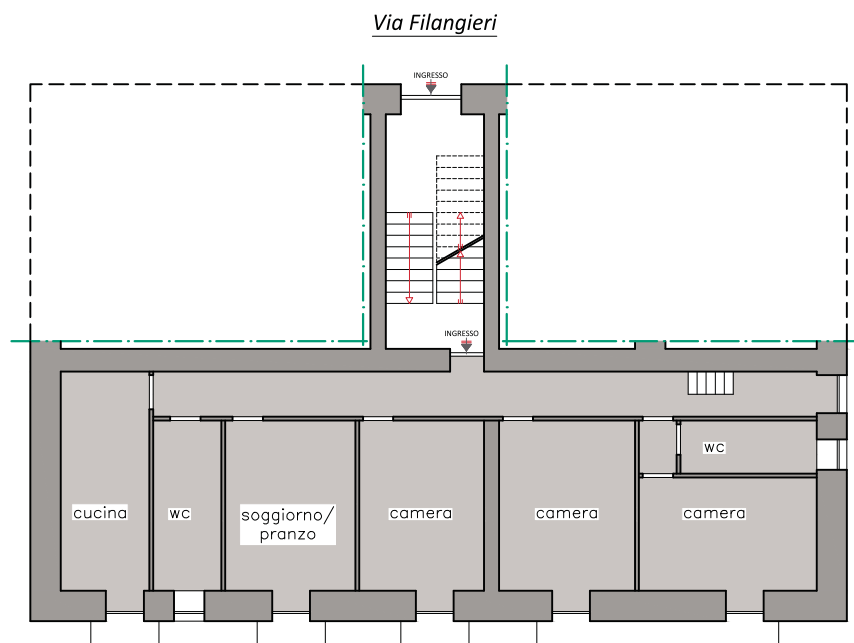

Pianta Piano Rialzato


DATA	REVISIONE	SCALA
GENNAIO 2016	2.1	1:200

ELABORATO	ID. DISEGNO
-----------	-------------

Pianta Piano Terra
Pianta Piano Rialzato
STATO DI FATTO

A 1.2



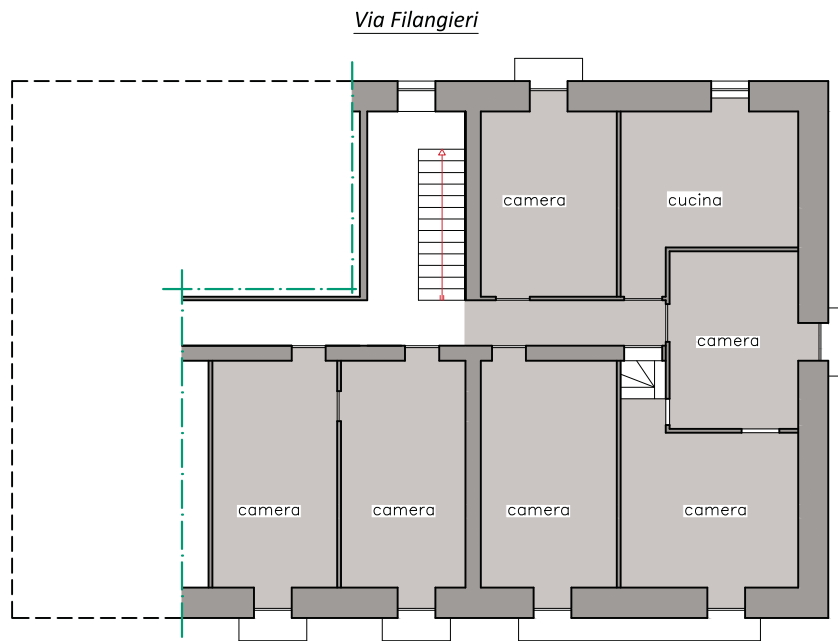

Pianta Piano Primo


DATA	REVISIONE	SCALA
GENNAIO 2016	2.1	1:200
ELABORATO	ID. DISEGNO	
Pianta Piano Primo STATO DI FATTO		A1.3



G Piante del Progetto di Divisione




Via Filangieri

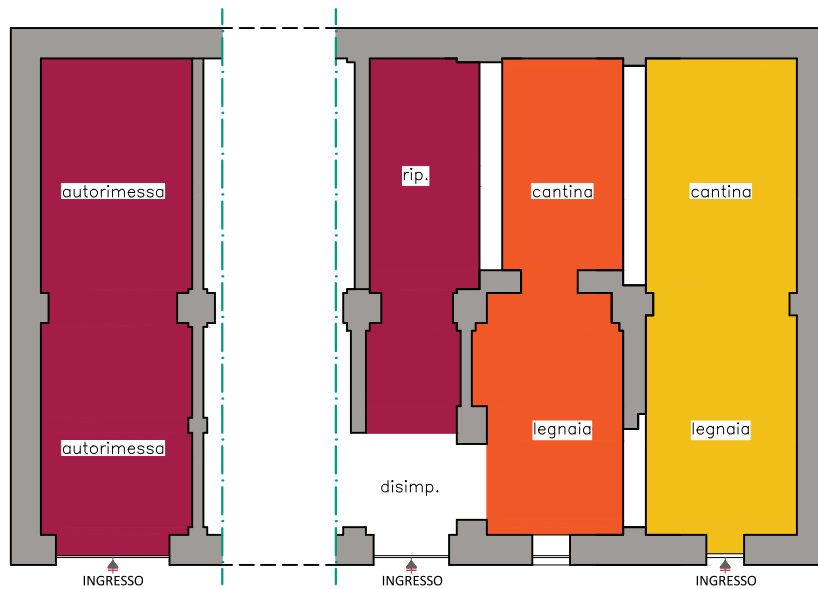

Pianta Piano Seminterrato

Via Filangieri

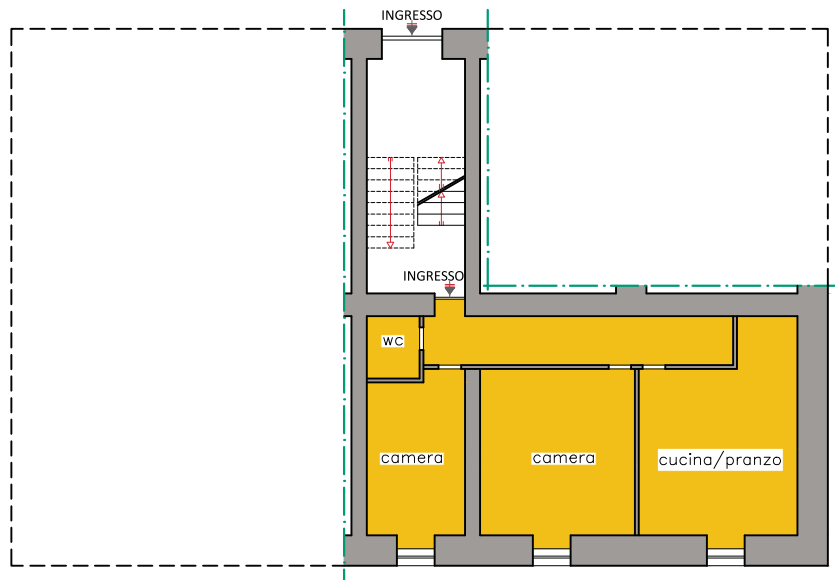

Pianta Piano Ammezzato



DATA	REVISIONE	SCALA
GENNAIO 2016	2.1	1:200

ELABORATO	ID. DISEGNO
-----------	-------------

Pianta Piano Seminterrato
Pianta Piano Ammezzato
PROGETTO DI DIVISIONE

A2.1




Via Filangieri



Pianta Piano Terra

Via Filangieri

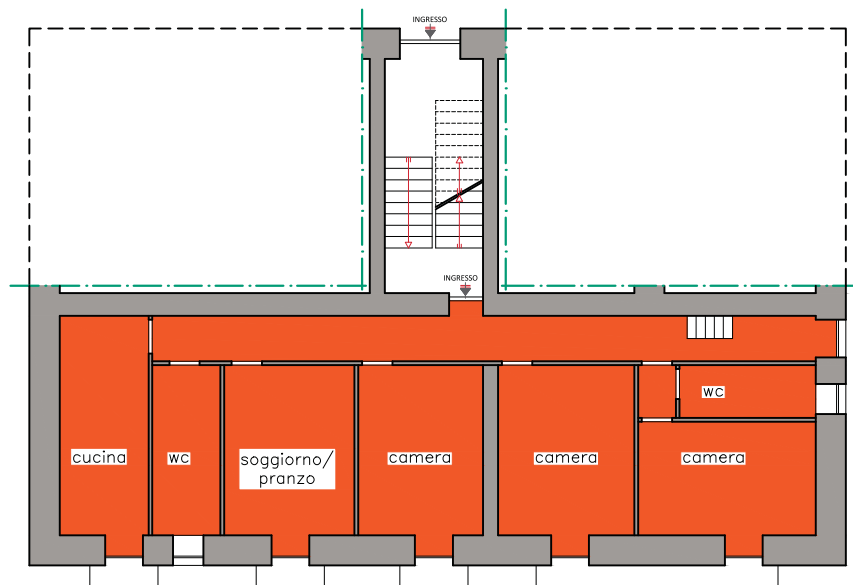

Pianta Piano Rialzato

- QUOTA 1
- QUOTA 3
- QUOTA 2
- QUOTA 4


DATA	REVISIONE	SCALA
GENNAIO 2016	2.1	1:200

ELABORATO	ID. DISEGNO
-----------	-------------

Pianta Piano Terra
Pianta Piano Rialzato
PROGETTO DI DIVISIONE

A2.2



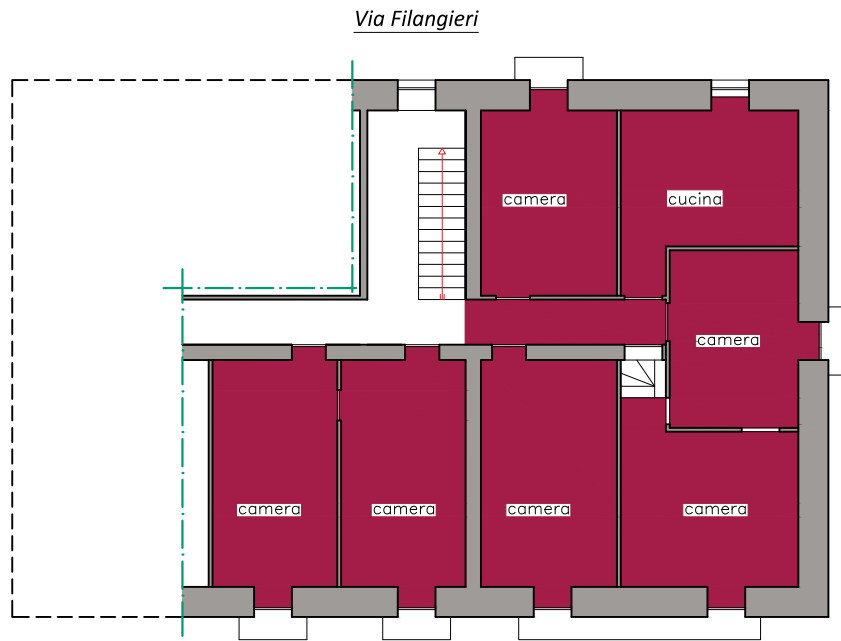

Pianta Piano Primo

- | | |
|---|--|
| QUOTA 1 | QUOTA 3 |
| QUOTA 2 | QUOTA 4 |

DATA	REVISIONE	SCALA
GENNAIO 2016	2.1	1:200
ELABORATO		ID. DISEGNO
<p>Pianta Piano Primo PROGETTO DI DIVISIONE</p>		<p>A2.3</p>






- QUOTA 1
- QUOTA 3
- QUOTA 2
- QUOTA 4

DATA	REVISIONE	SCALA
GENNAIO 2016	2.1	1:1000
ELABORATO		ID. DISEGNO
<h1 style="margin: 0;">Piazzale</h1> <h2 style="margin: 0;">PROGETTO DI DIVISIONE</h2>		<h1 style="font-size: 4em; margin: 0;">A2.4</h1>




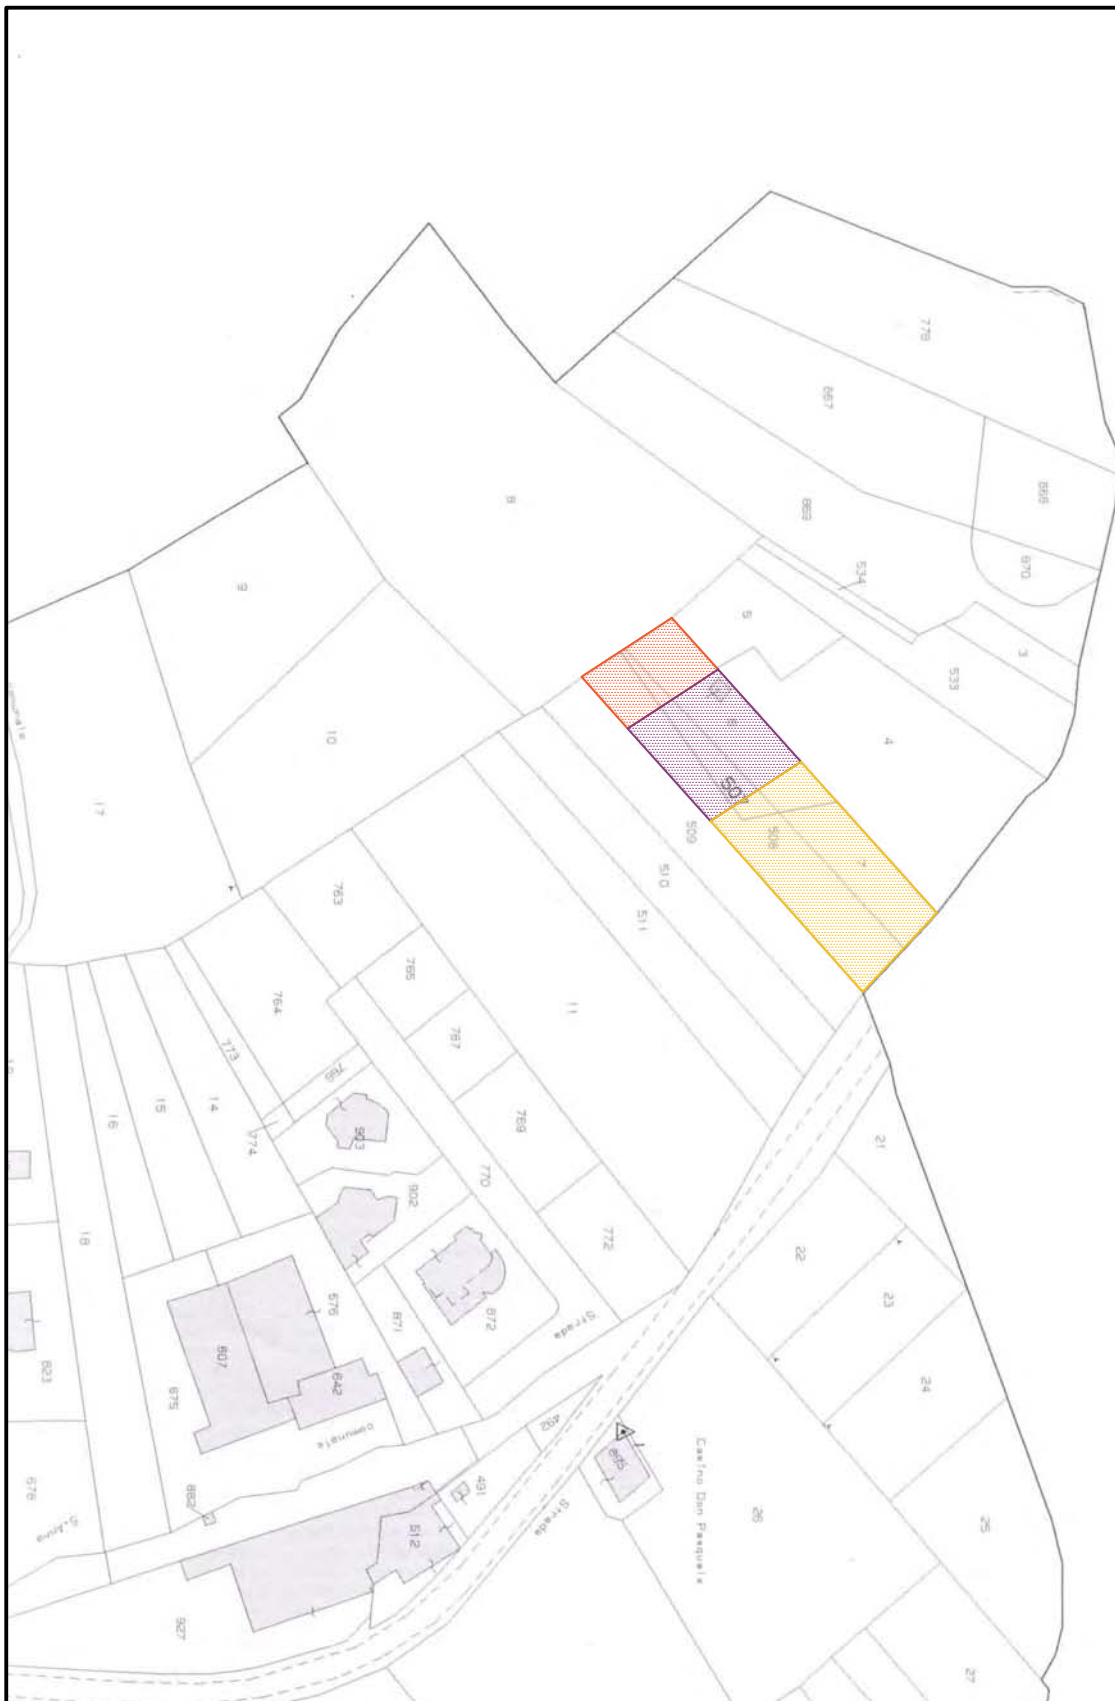

- QUOTA 1
- QUOTA 2
- QUOTA 3
- QUOTA 4

DATA	REVISIONE	SCALA
GENNAIO 2016	2.1	1:2000
ELABORATO		ID. DISEGNO
<p>Terreno Localita' "Colle Nardi" PROGETTO DI DIVISIONE</p>		A2.5



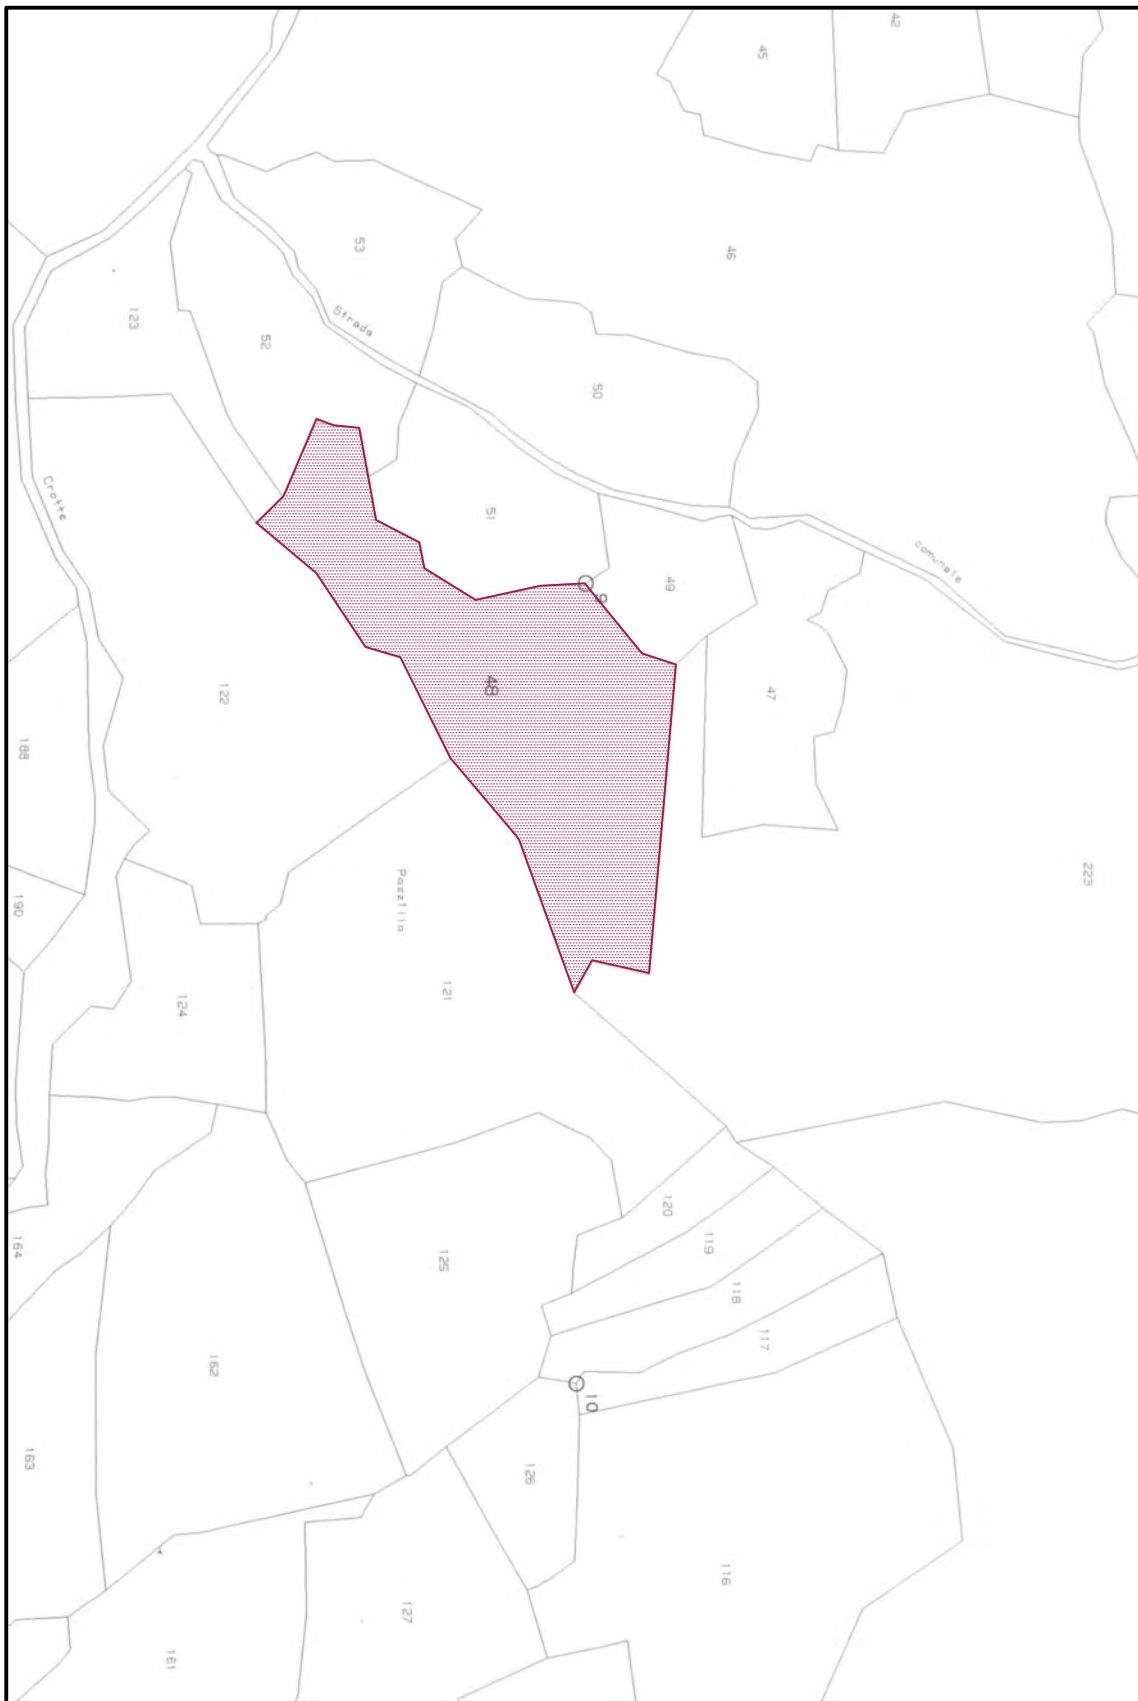

- QUOTA 1
- QUOTA 2
- QUOTA 3
- QUOTA 4

DATA	REVISIONE	SCALA
GENNAIO 2016	2.1	1:2000
ELABORATO		ID. DISEGNO
<h2 style="margin: 0;">Terreno Località "Pozzillo"</h2> <p style="margin: 0;">PROGETTO DI DIVISIONE</p>		A2.6

