

**Agenzia delle Entrate  
CATASTO FABBRICATI  
Ufficio Provinciale di  
Ascoli**

Dichiarazione protocollo n. AP0079764 del 09/11/2017

Planimetria di u.i.u. in Comune di Monte Urano

Via Piave

civ. SNC

Identificativi Catastali:

Sezione:

Foglio: 9

Particella: 361

Subalterno: 7

Compilata da:


Iscritto all'albo:  
Geometri

Prov. Ascoli

N. 917


Scheda n. 1

Scala 1:200

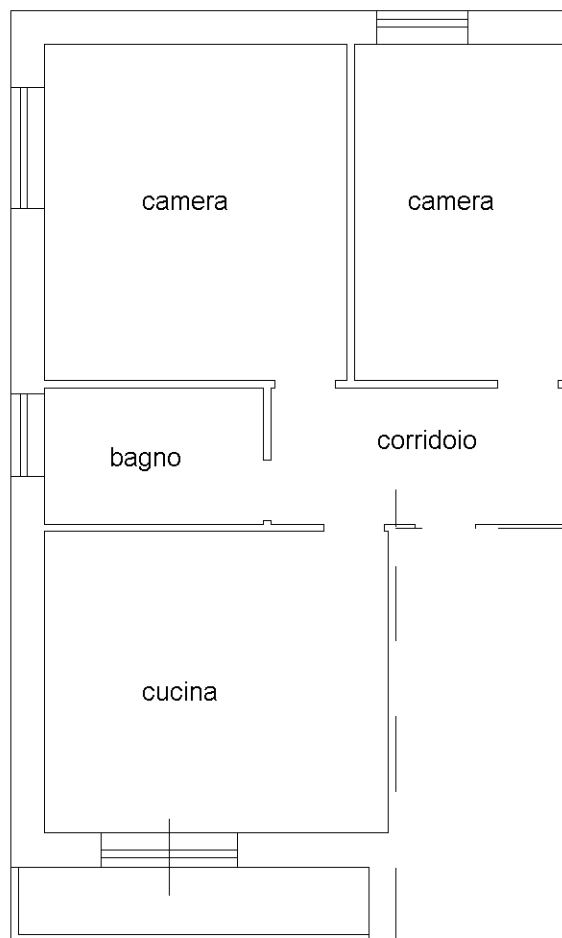

**secondo**

**H 2.90 ml**

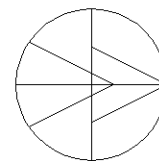

Catasto dei Fabbricati - Situazione al 18/10/2024 - Comune di MONTE URANO(F653) - < Foglio 9 - Particella 361 - Subalterno 7 >  
VIA PIAVE n. 26 Piano 2

Ultima planimetria in atti

**Agenzia delle Entrate  
CATASTO FABBRICATI  
Ufficio Provinciale di  
Ascoli**

Dichiarazione protocollo n. AP0079764 del 09/11/2017

Planimetria di u.i.u. in Comune di Monte Urano

Via Piave

civ. SNC

Identificativi Catastali:

Sezione:

Foglio: 9

Particella: 361

Subalterno: 8

Compilata da:


Iscritto all'albo:  
Geometri

Prov. Ascoli


N. 917

Scheda n. 1

Scala 1:100

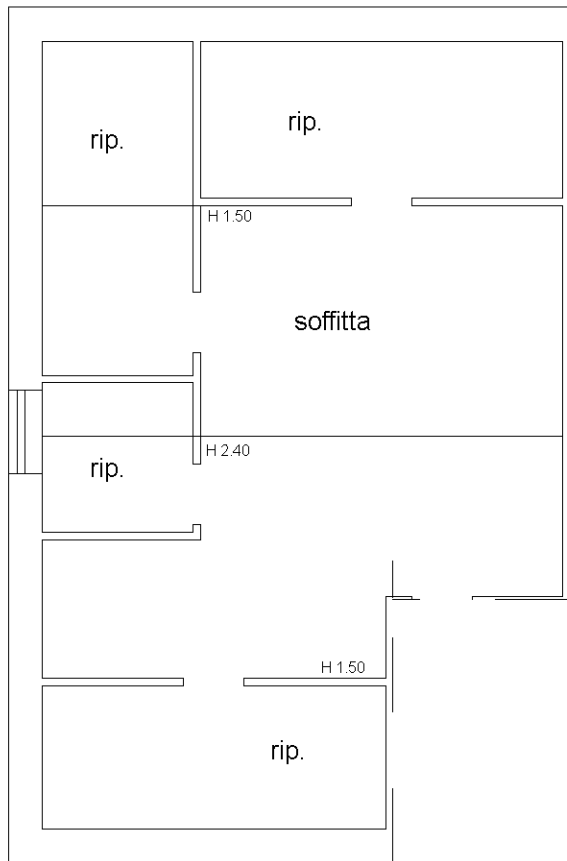

terzo

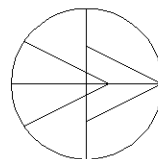

Catasto dei Fabbricati - Situazione al 18/10/2024 - Comune di MONTE URANO(F653) - < Foglio 9 - Particella 361 - Subalterno 8 >  
VIA PIAVE n. 26 Piano 3

Ultima planimetria in atti

**Agenzia delle Entrate**  
**CATASTO FABBRICATI**  
**Ufficio Provinciale di**  
**Ascoli**

Dichiarazione protocollo n. AP0093556 del 21/12/2017

Planimetria di u.i.u. in Comune di Monte Urano

Via Piave

civ. SNC

Identificativi Catastali:

Sezione:

Foglio: 9

Particella: 361

Subalterno: 10

Compilata da:


Iscritto all'albo:  
Geometri

Prov. Ascoli


N. 917

Scheda n. 1

Scala 1:100

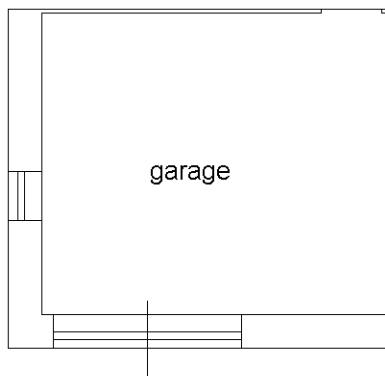

**piano terra**  
**H 3.15 ml**

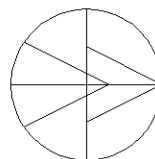

Ultima planimetria in atti

Data: 18/10/2024 - n. T84612 - Richiedente: RCCGLC76S18G920I

Totale schede: 1 - Formato di acquisizione: A4(210x297) - Formato stampa richiesto: A4(210x297)

**Agenzia delle Entrate**  
**CATASTO FABBRICATI**  
Ufficio Provinciale di  
**Ascoli**

Dichiarazione protocollo n. AP0064451 del 30/08/2018

Comune di **Monte Urano**

Via **Piave**

civ. **26**

Identificativi Catastali:

Sezione:

Foglio: **9**

Particella: **361**

Subalterno: **11**

Compilata da:

**Smerilli Gianni**

Iscritto all'albo:

**Architetti**


Prov. **Fermo**

N. **00200**

Planimetria


Scheda n. **1**

Scala 1: **200**

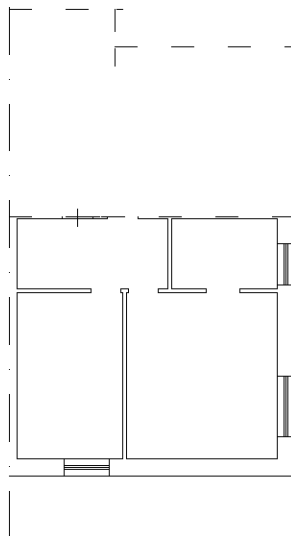


# Piano TERRA

H = 3.15 m

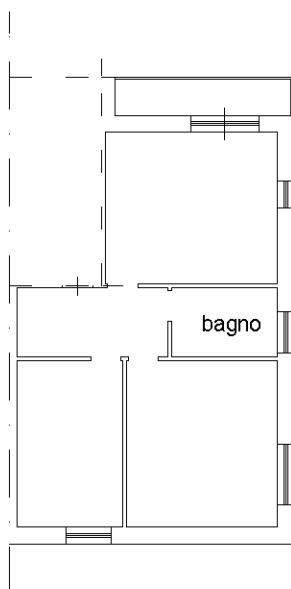

# Piano PRIMO

H = 2.90 m

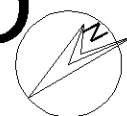

Catasto dei Fabbricati - Situazione al 18/10/2024 - Comune di MONTE URANO(F653) - < Foglio 9 - Particella 361 - Subalterno 11 >  
VIA PIAVE n. 26 Piano T-1

Ultima planimetria in atti