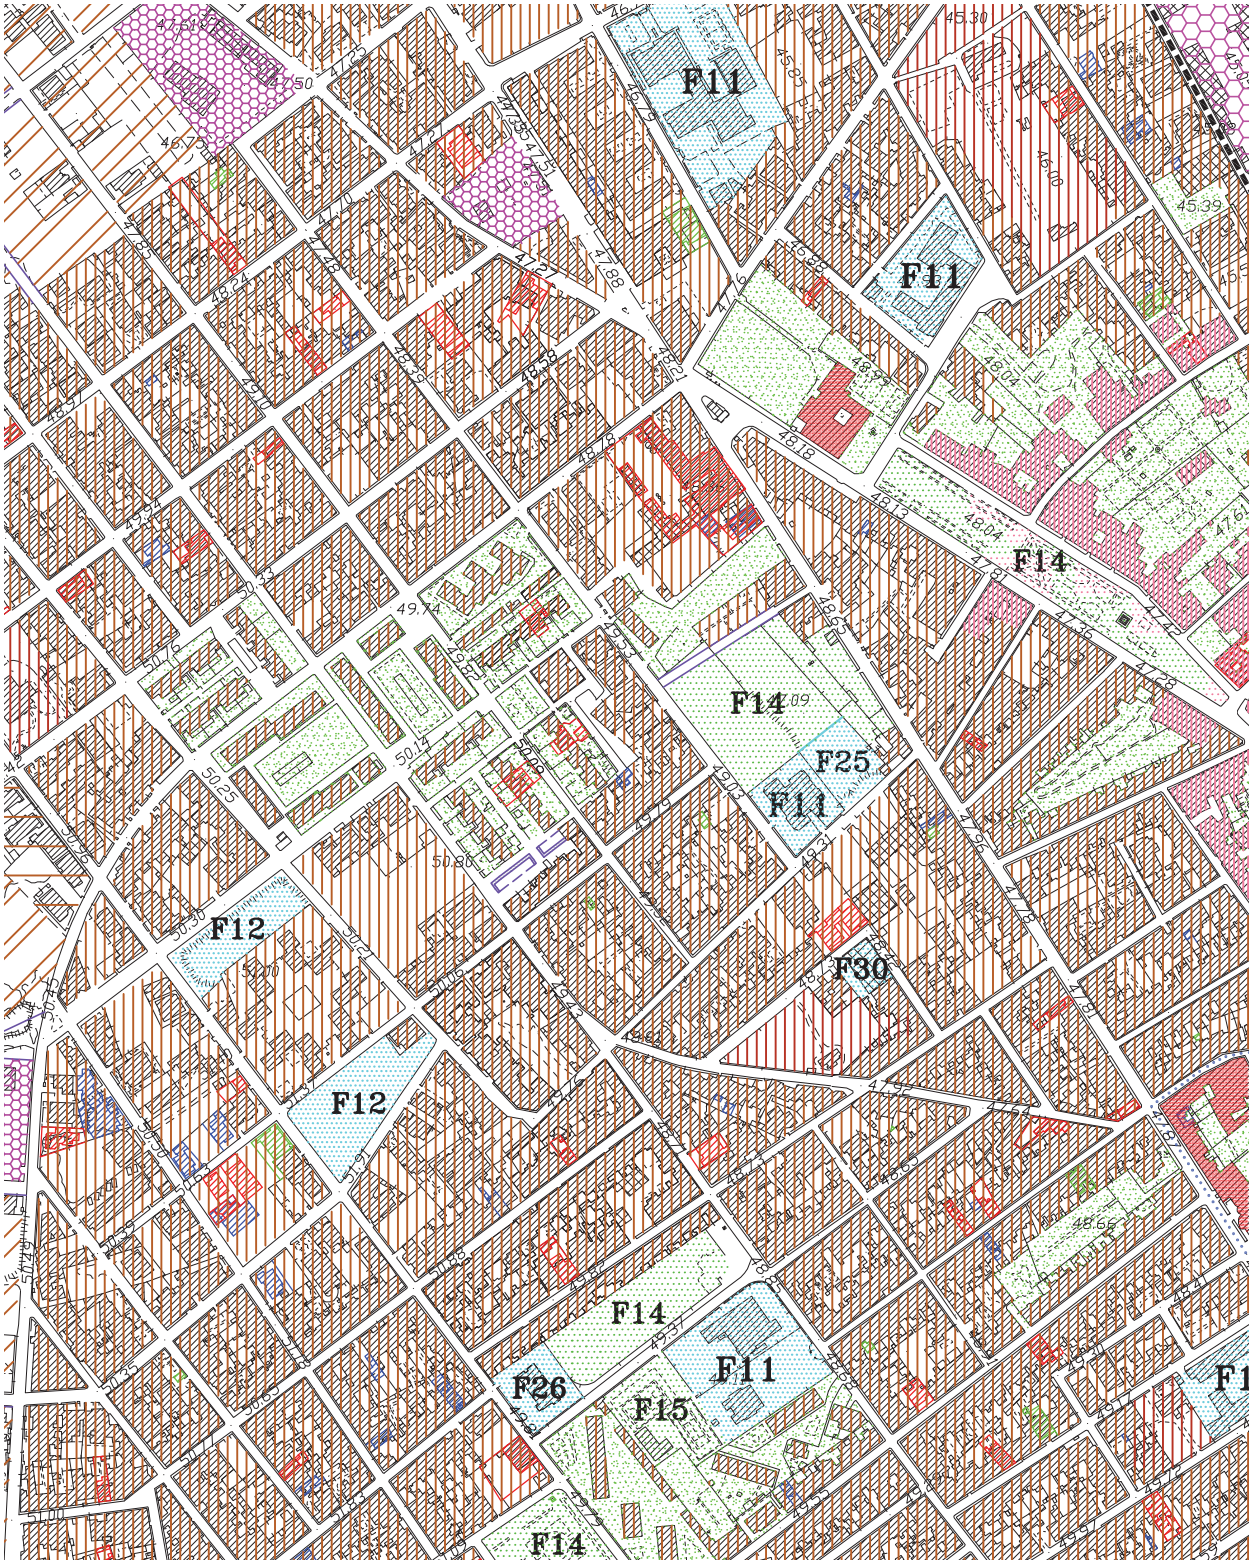
F11
F11
F14
F14
F25
F11
F12
F30
F12
F14
F11
F26
F15
F14