


ELABORATO PLANIMETRICO
Comune di Atri
Fig. 89 P.Ile 282-283

ELABORATO PLANIMETRICO
 Compilato da:
 Braca Piero
 Iscritto all'albo:
 Geometri
 Prov. Teramo N. 1531

Agenzia delle Entrate
CATASTO FABBRICATI
 Ufficio Provinciale di
 Teramo

Comune di Atri Protocollo n. TE0139382 del 22/12/2015
 Sezione: Foglio: 89 Particella: 283 Tipo Mappale n. 139326 del 21/12/2015
 Dimostrazione grafica dei subalterni Scala 1 : 500

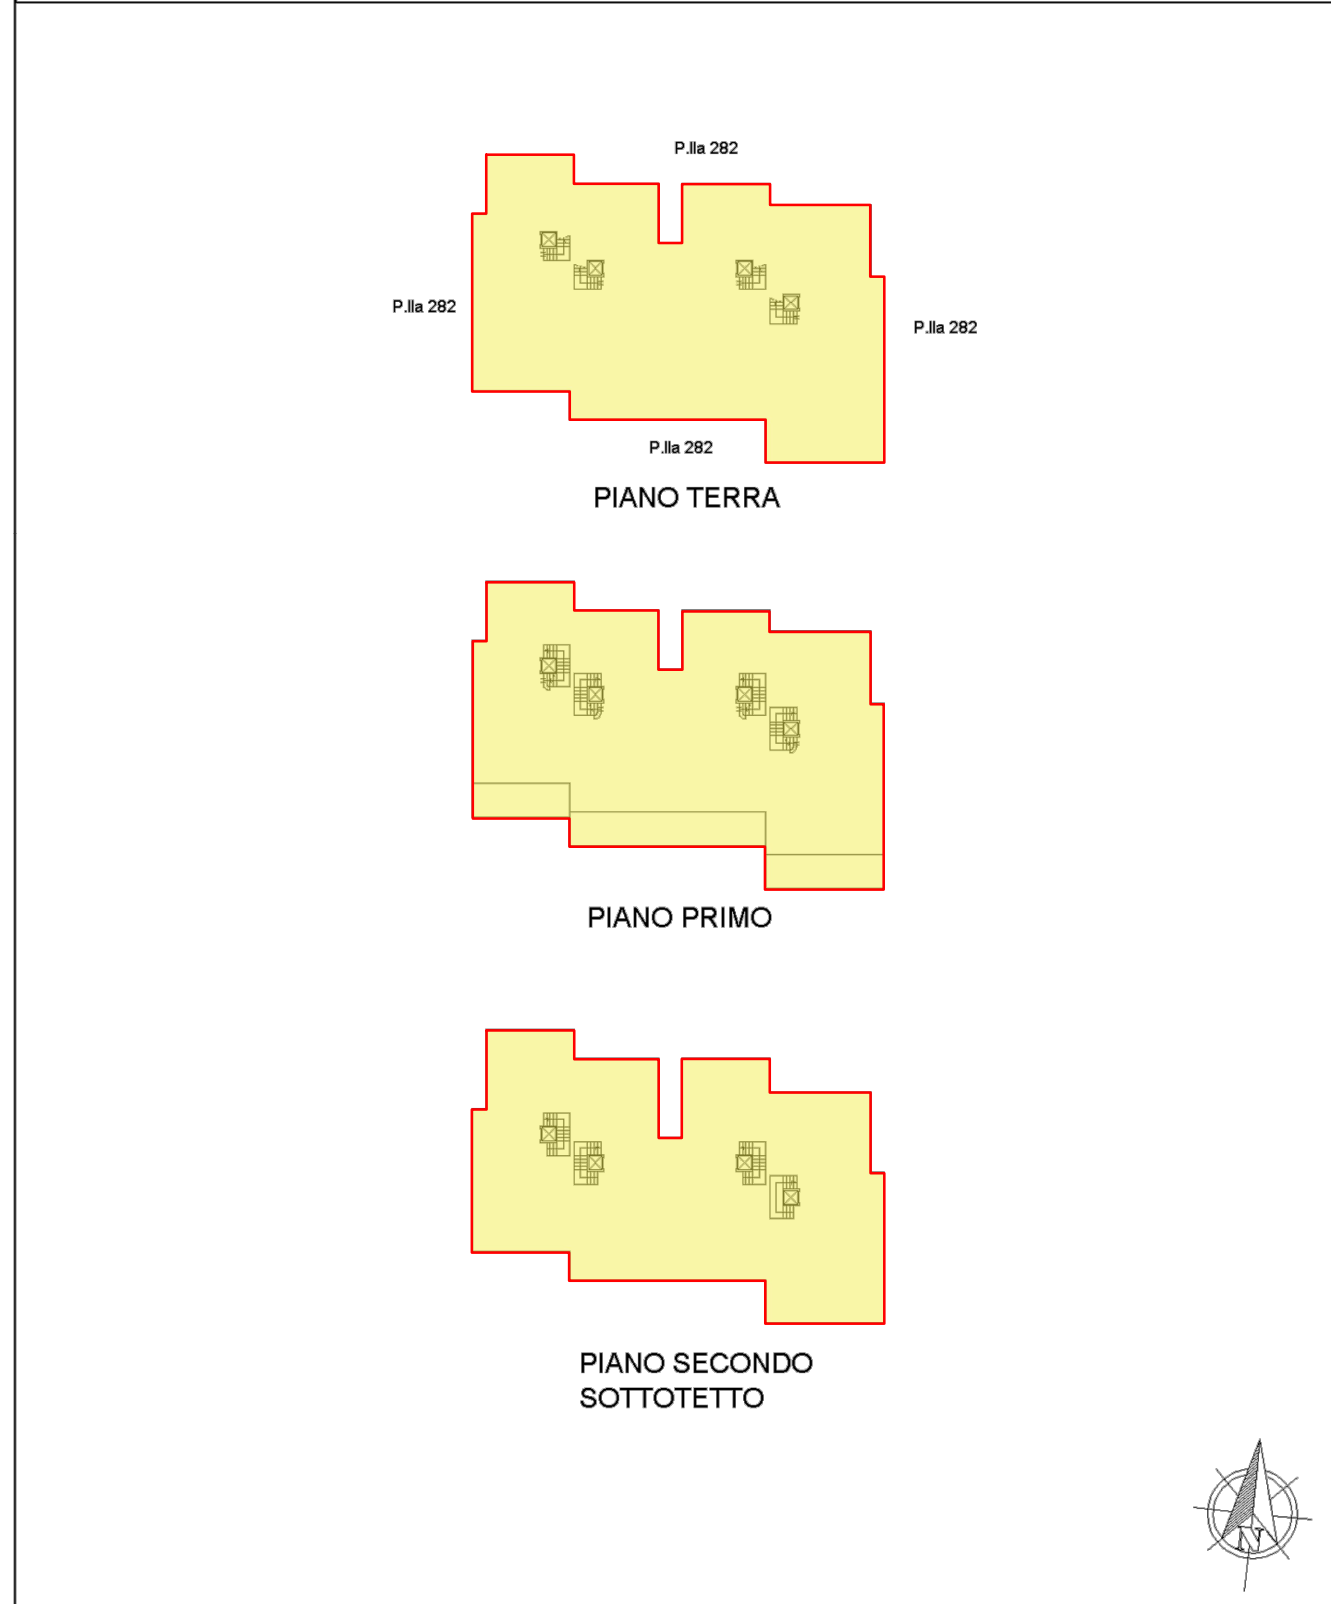

TRIBUNALE DI TERAMO
 ESECUZIONE IMMOBILIARE - R.G. n° 128/2021

COMUNE di ATRI (TE)

Orientamento Nord

L'Esperto Estimatore
 (Ing. Claudio Reginelli)

ORDINE DEGLI INGEGNERI - TERAMO
 1360 REGINELLI dott. CLAUDIO
 INGEGNERE CIVILE E AMBIENTALE