

MODULARIO  
F. rig. rend. 487




MINISTERO DELLE FINANZE  
DIPARTIMENTO DEL TERRITORIO  
**CATASTO EDILIZIO URBANO** (RDL 13-4-1939, n. 652)  
BELLA

MOD. BN (CEU)

LIRE  
500

Planimetria di u.i.u. in Comune di Fras. S. Cataldo via Mingariello civ. snc

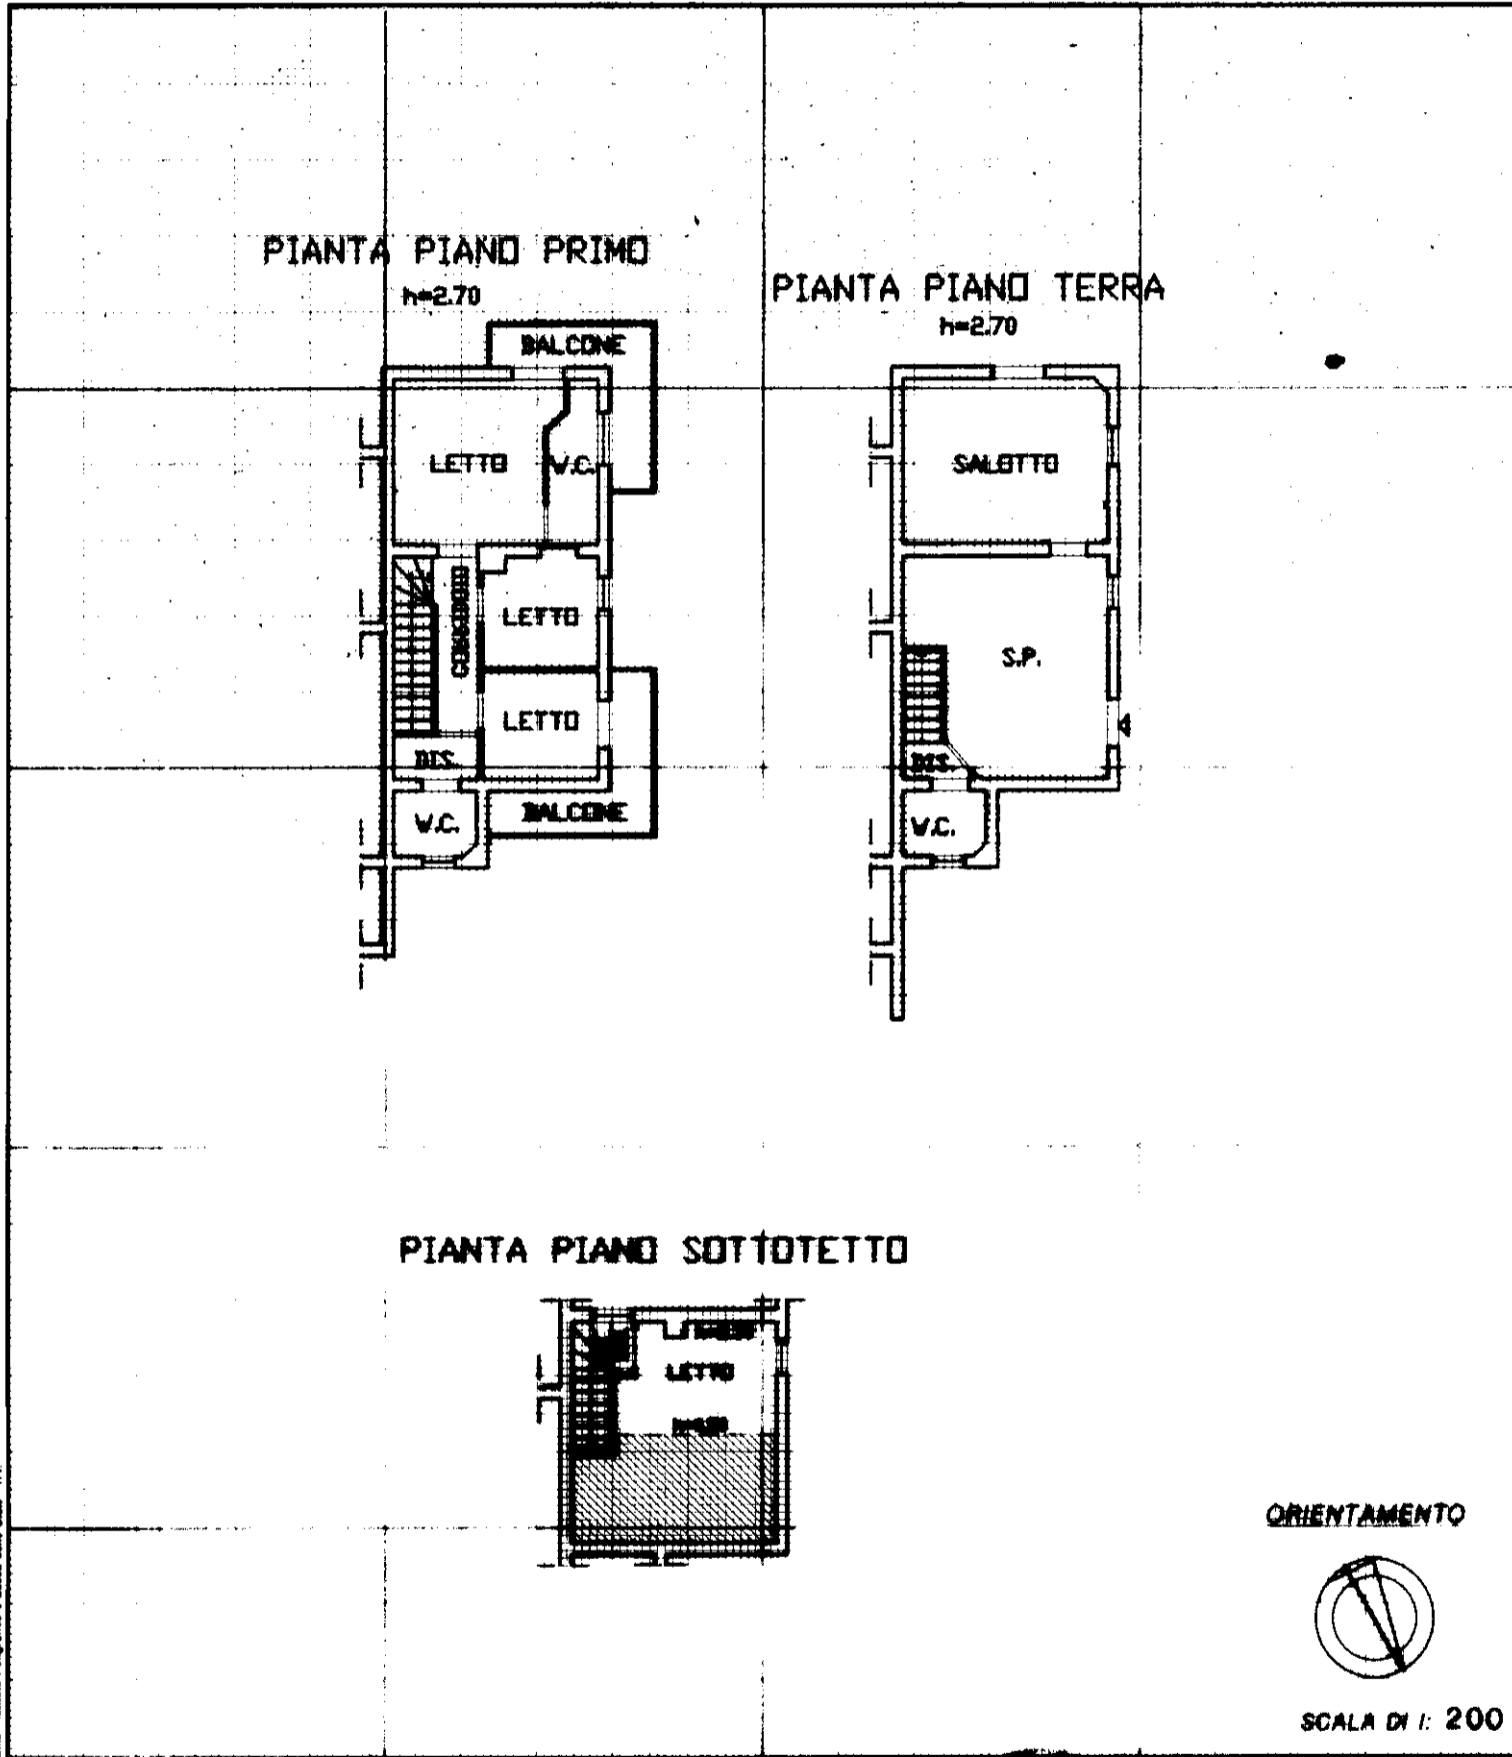


Disegnato: Istituto Poligrafico e Zecca dello Stato - P.V.

Dichiarazione di N.C.   
 Denuncia di variazione

Identificativi catastali  
 F. 46  
 n. 2120 sub. 2

Compilata dal **Geom. SABATO Leonardo**  
 (Titolo, cognome e nome)

Iscritto all'albo dei **Geometri**  
 della provincia di **Potenza** n. **2628**  
 data **APR. 1999** Firma *Leonardo Sabato*

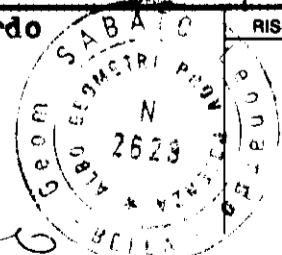

RISERVATO ALL'UFFICIO