


1. Veduta aerea del Comune di Solarino - Individuazione del Lotto 1 - Immobile A



2. Particolare scala 1.100 - individuazione del lotto 1 - immobile A

LEGENDA

- Confine del LOTTO 1 [Goole.maps: 37.10168, 15.12230](https://www.google.com/maps/@37.10168,15.12230)
- IMMOBILE A

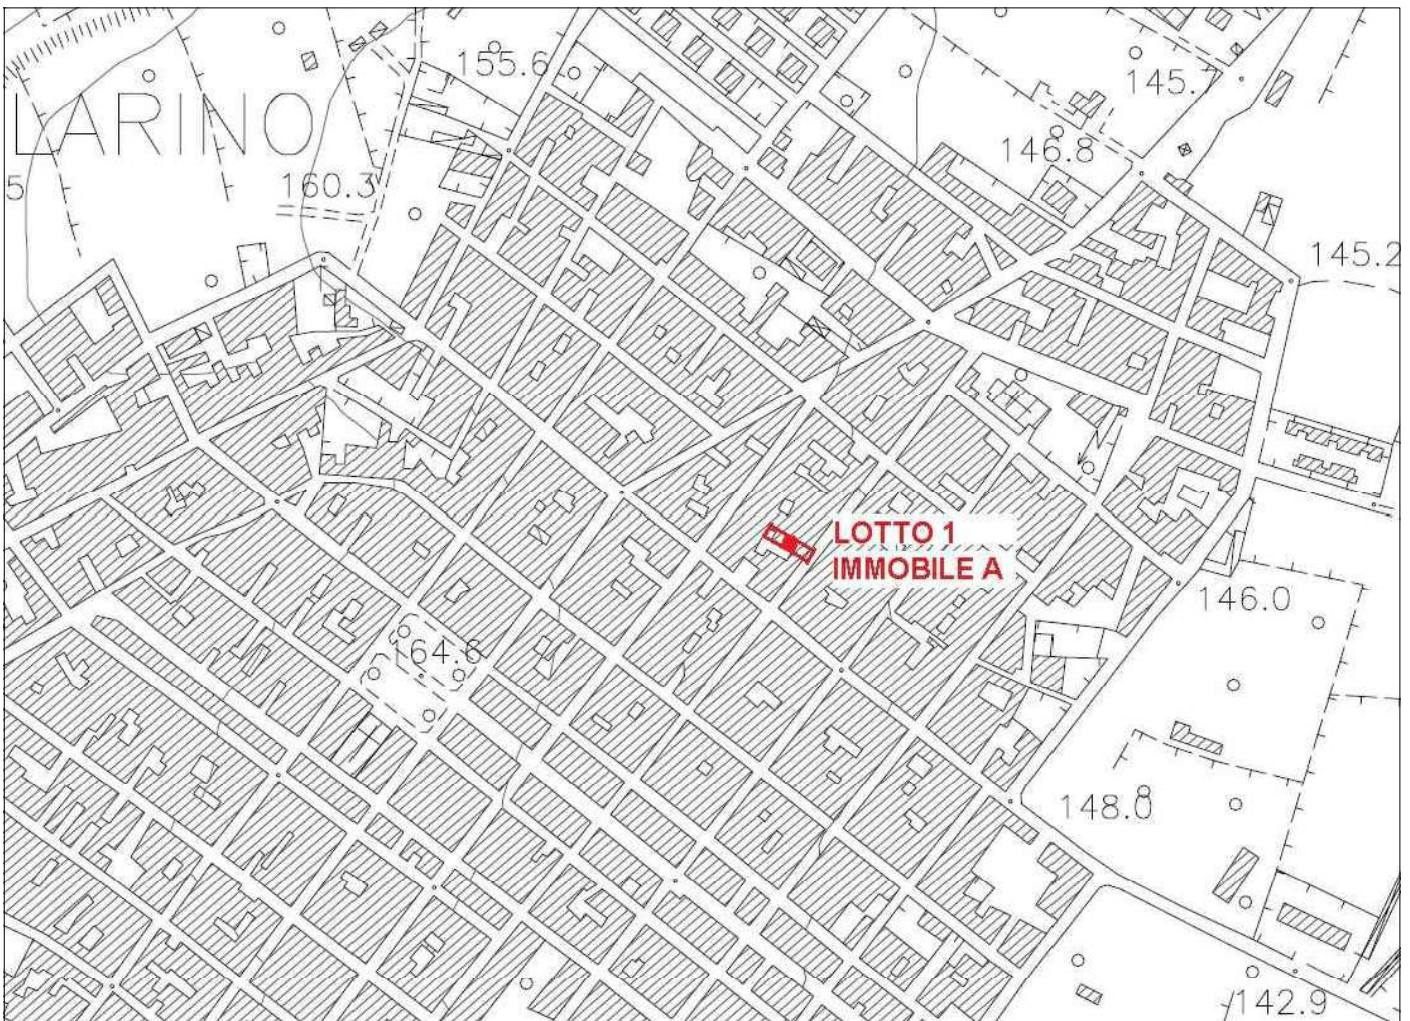

3. Inquadramento generale del Comune di Solarino - Individuazione del Lotto 1 - Immobile A

Architetto Antonino Merendino
 Via Trapani n. 5 - Siracusa
 cell. 339-7939748
architettomerendino@gmail.com

DITTA
 Proc. Es. n. 50/2000 E. I. - Tribunale di Siracusa

UBICAZIONE
 Solarino (SR), Via Giacomo Matteotti n. 50, piani T-1

OGGETTO
 Individuazione - LOTTO 1 - IMMOBILE A
 Scala 1.100 - Rip. C.F. al F. 9, p.IIa 197
 data: 01/09/2023 - Formato di stampa: A3

ALLEGATO
E