

**Agenzia del Territorio
CATASTO FABBRICATI
Ufficio Provinciale di
Terni**

Dichiarazione protocollo n. TR0164470 del 06/12/2011

Planimetria di u.i.u. in Comune di Otricoli

Strada Dell'ortera

civ. SNC

Identificativi Catastali:

Sezione:

Foglio: 6

Particella: 537

Subalterno: 4

Compilata da:
Giurelli Francesco

Iscritto all'albo:
Geometri


Prov. Terni

N. 979

Scheda n. 1

Scala 1:200

PIANO TERRA
H=3.00

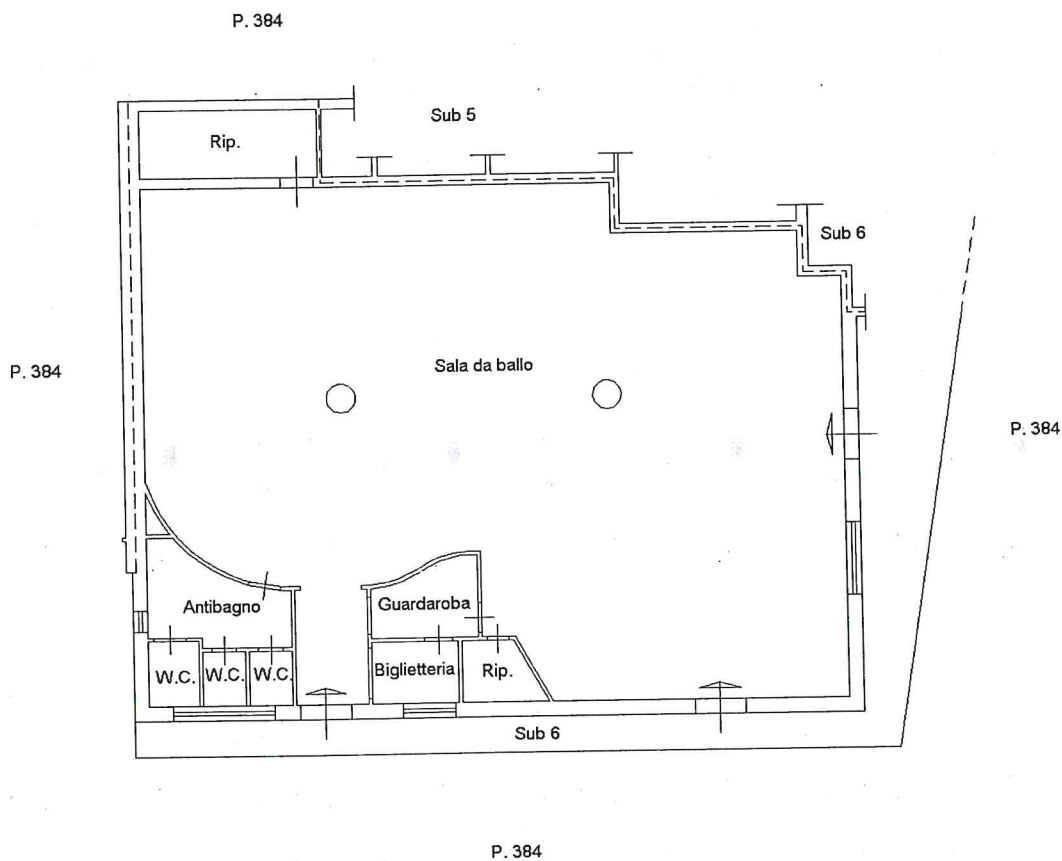

Catasto dei Fabbricati - Situazione al 07/10/2021 - Comune di OTRICOLI (G189) - < Foglio: 6 - Particella: 537 - Subalterno: 4 >
VIA ROMA SNC piano: T;

Ultima planimetria in atti

Data: 07/10/2021 - n. T223794 - Richiedente: CNCLCN65S06L117Y

Totale schede: 1 - Formato di acquisizione: A4(210x297) - Formato stampa richiesto: A4(210x297)

**Agenzia del Territorio
CATASTO FABBRICATI
Ufficio Provinciale di
Terni**

Dichiarazione protocollo n. TR0164470 del 06/12/2011

Planimetria di u.i.u. in Comune di Otricoli

Strada Dell'ortera

civ. SNC

Identificativi Catastali:

Sezione:

Foglio: 6

Particella: 537

Subalterno: 5

Compilata da:

Giurelli Francesco

Iscritto all'albo:
Geometri

Prov. Terni

N. 979


Scheda n. 1

Scala 1:200

PIANO TERRA


H=2.95

P. 384

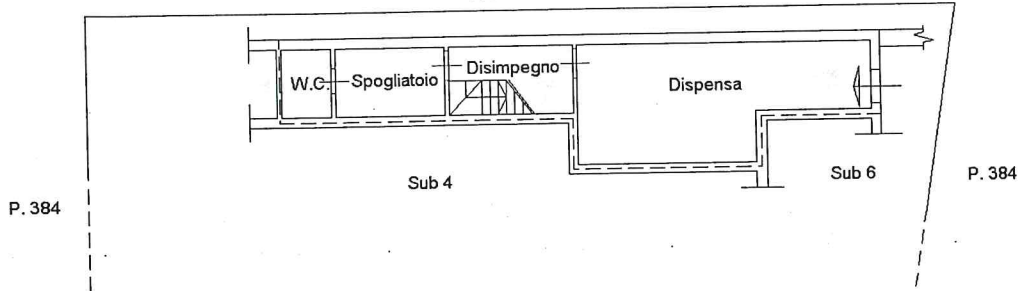

PIANO PRIMO

P. 384

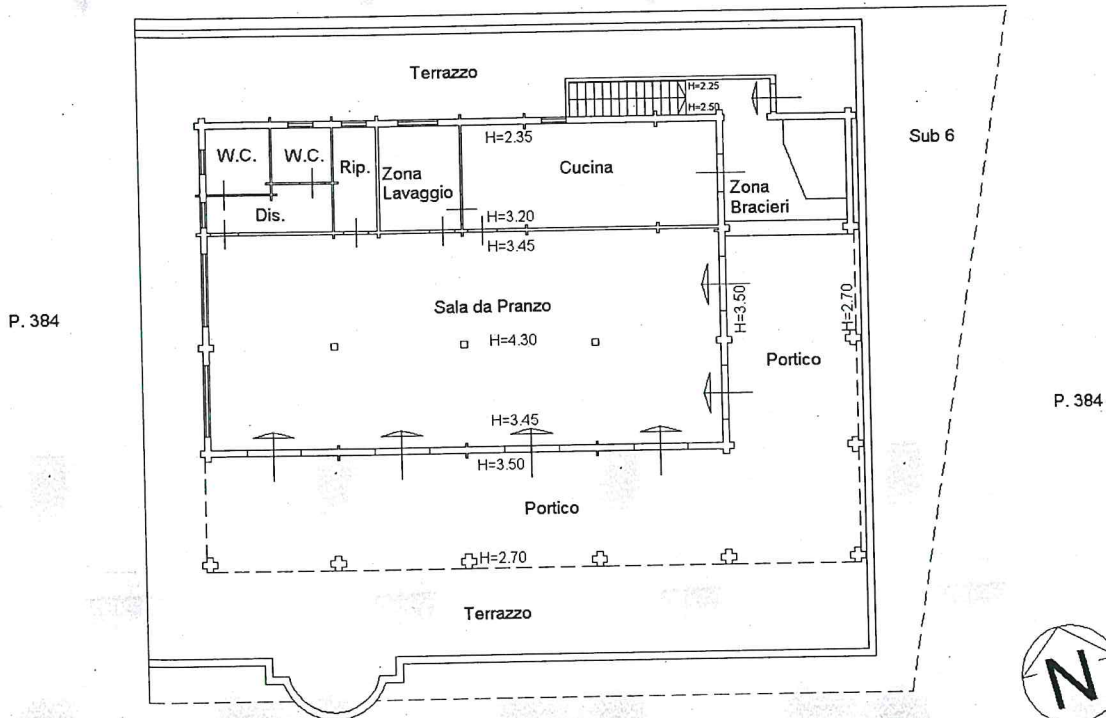

Ultima planimetria in atti

P. 384

Data: 07/10/2021 - n. T223795 - Richiedente: CNCLCN65S06L117Y

Totale schede: 1 - Formato di acquisizione: A4(210x297) - Formato stampa richiesto: A4(210x297)

Catasto dei Fabbricati - Situazione al 07/10/2021 - Comune di OTRICOLI (G189) - < Foglio: 6 - Particella: 537 - Subalterno: 5 >
VIA ROMA SNC piano: T-1;


Agenzia del Territorio
CATASTO FABBRICATI
Ufficio Provinciale di
Terni

ELABORATO PLANIMETRICO	
Compilato da: Giurelli Francesco	
Iscritto all'albo: Geometri	
Prov. Terni	N. 979


Comune di Otricoli	Protocollo n. TR0164470 del 06/12/2011
Sezione: Foglio: 6 Particella: 537	Tipo Mappale n. del

Dimostrazione grafica dei subalterni Scala 1 : 500

Piano Terra

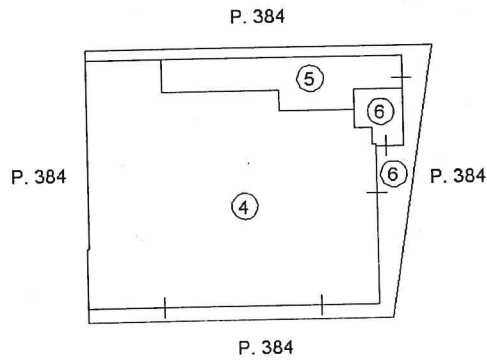

Piano Primo

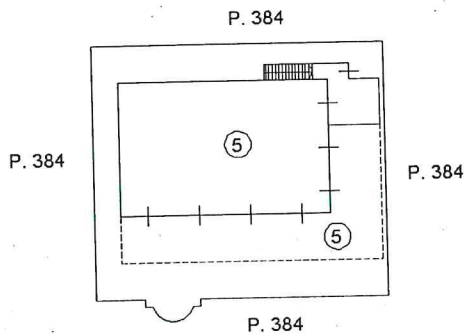

Ultima planimetria in atti

Data: 10/09/2021 - n. T304406 - Richiedente: Telematico

Totale schede: 1 - Formato di acquisizione: A4(210x297) - Formato stampa richiesto: A4(210x297) - Fattore di scala non utilizzabile

Catasto dei Fabbricati - Situazione al 10/09/2021 - Comune di OTRICOLI (G189) - < Foglio: 6 - Particella: 537 - Elaborato planimetrico >