

MODULARIO
F. rig. rend. 497



MINISTERO DELLE FINANZE
DIPARTIMENTO DEL TERRITORIO
CATASTO EDILIZIO URBANO (RDL 13-4-1939, n. 652)


MOD. **BN** (CEU)

LIRE
500

Planimetria di u.i.u. in Comune di CONCOREZZO via 1° MAGGIO civ.


ESTRATTO MAPPA

Scala 1:2000

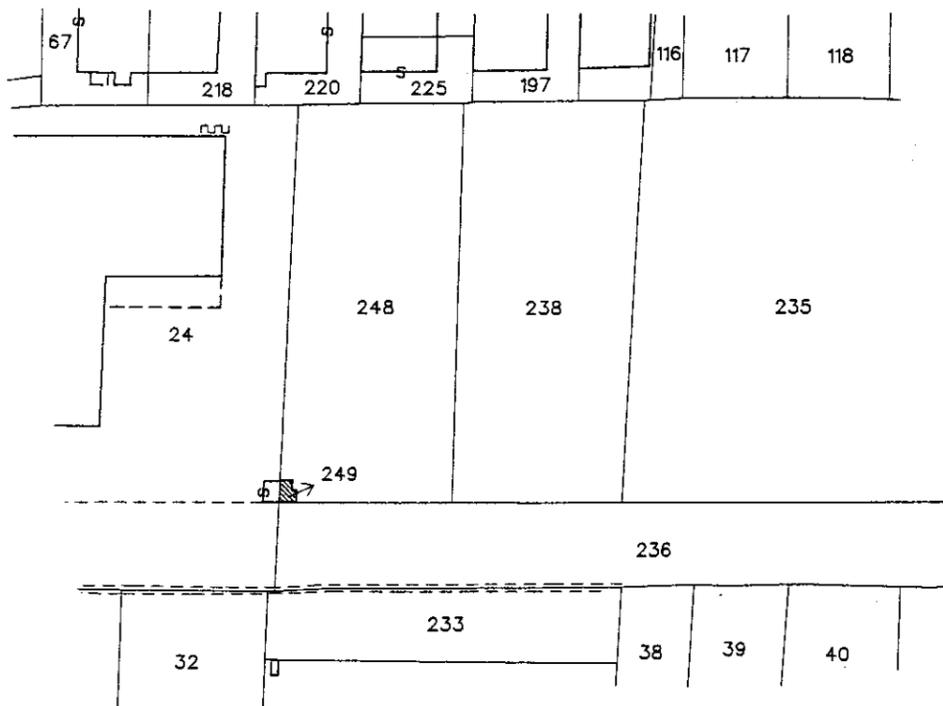

PIANO TERRA

H.250

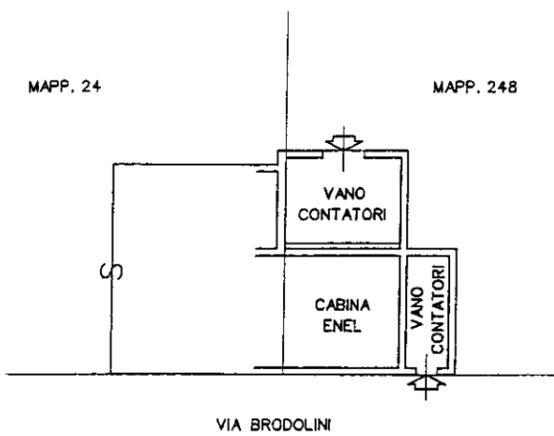

ORIENTAMENTO
NORD

SCALA DI 1:200

Roma - Istituto Poligrafico e Zecca dello Stato - P.V.

Dichiarazione di N.C. <input checked="" type="checkbox"/>	Compilata dal <u>ARCHITETTO</u>		RISERVATO ALL'UFFICIO
Denuncia di variazione <input type="checkbox"/>	(Titolo, cognome e nome) <u>CITTERIO MAURILIO</u>		
Identificativi catastali F. <u>29</u> n. <u>249</u> sub.	Iscritto all'albo degli ARCHITETTI della provincia di <u>BERGAMO</u> n. <u>1063</u> data <u>17-11-2001</u> Firma		

Catasto dei Fabbricati - Situazione al 07/11/2019 - Comune di CONCOREZZO (C952) - < Foglio: 29 - Particella: 249 - Subalterno: 0 >
VIA ELIO VITTORINI n. SN piano: T;