Allegato 2

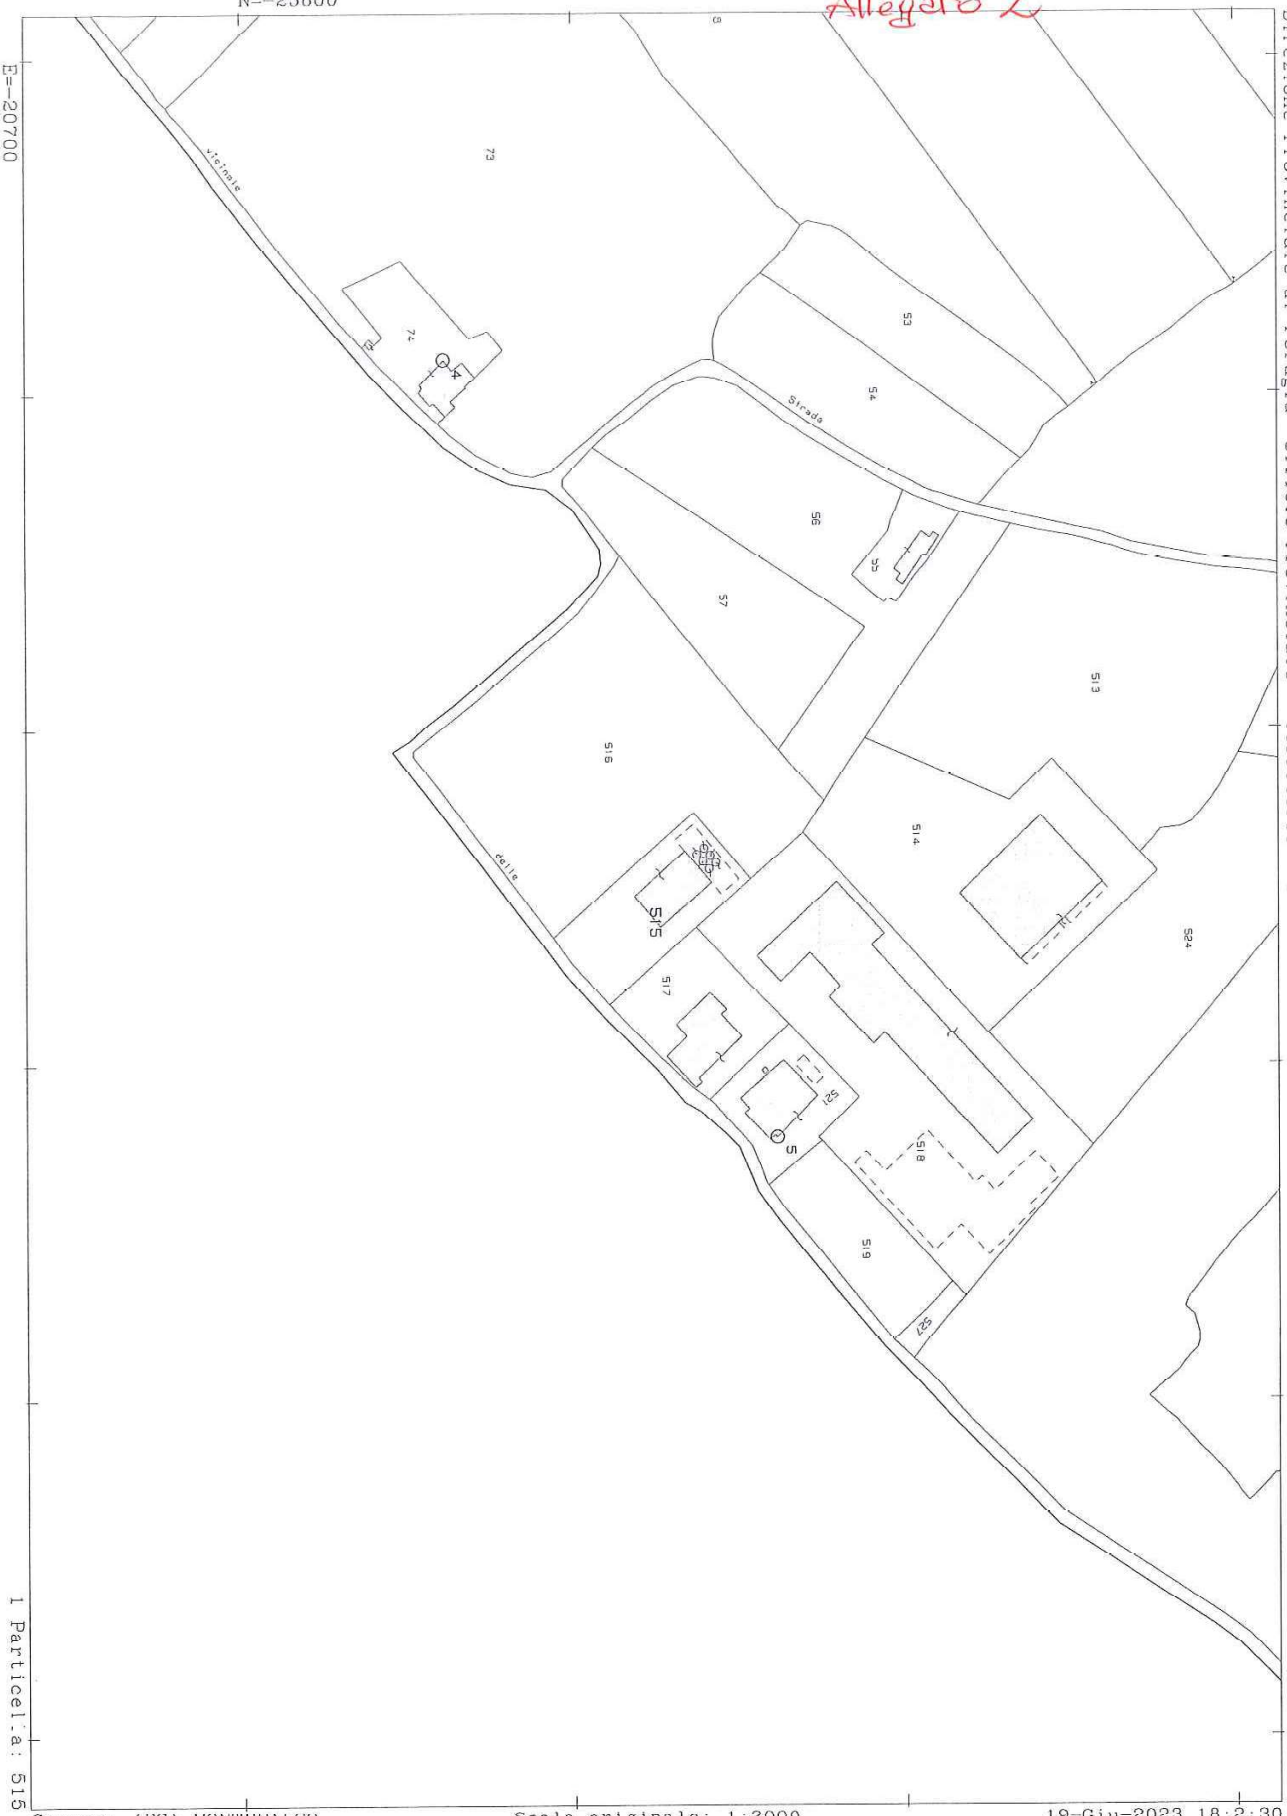

Direzione Provinciale di Perugia Ufficio Provinciale - Territorio - Direttore ADOLFO BRAY

Vis. tel.(0.90 euro)

1 Particella: 515

Comune: (PG) MONTEFALCO
Foglio: 44

Scala originale: 1:2000
Dimensione cornice: 534.000 x 378.000 metri

19-Giu-2023 18:2:30
Protocollo pratica T360649/2023

Data: 16/03/2023 - n. T228318 - Richiedente: PRMVCN56L21I585O

Agenzia del Territorio
CATASTO FABBRICATI
Ufficio provinciale di
Perugia

Dichiarazione protocollo n. PG0188401 del 10/08/2006 Planimetria di u.i.u. in Comune di Montefalco Localita' Case Gian Maria civ.	Identificativi Catastali: Sezione: Foglio: 44 Particella: 515 Subalterno:	Compilata da: Ciani Gianluca Iscritto all'albo: Geometri Prov. Perugia N. 4019

Scala 1: 200

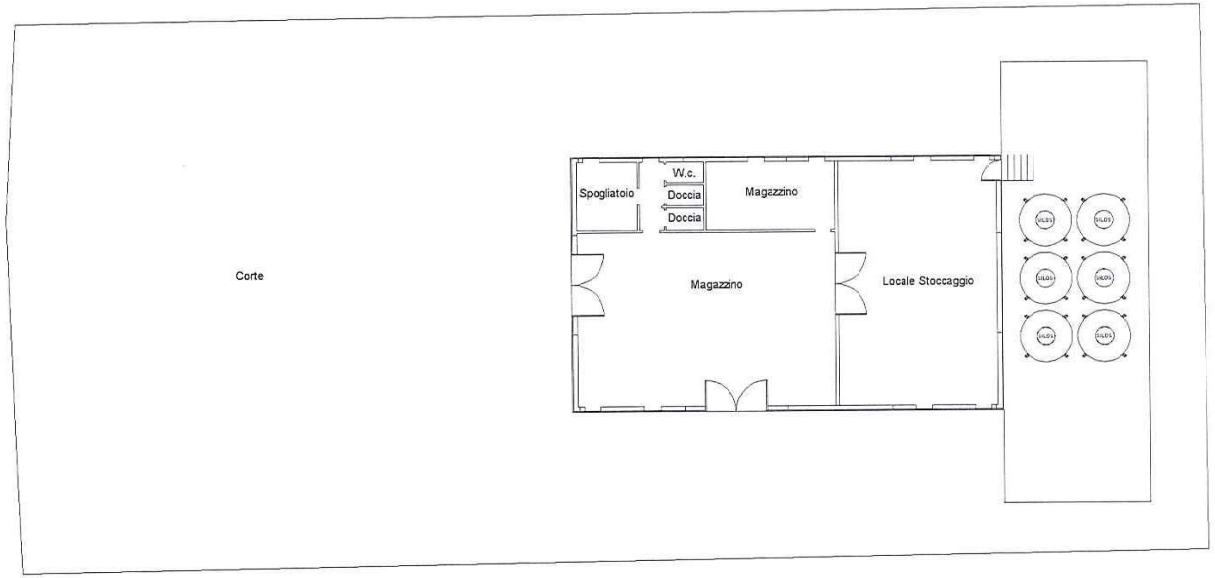

PIANO TERRA
h = 3,50 m

10 metri

Ultima planimetria in atti

Data: 16/03/2023 - n. T228318 - Richiedente: PRMVCN56L21I585O

Totale schede: 1 - Formato di acquisizione: A3(297x420) - Formato stampa richiesto: A4(210x297)

Scheda 1