


MINISTERO DELLE FINANZE
 DIREZIONE GENERALE DEL CATASTO E DEI SERVIZI TECNICI ERARIALI
NUOVO CATASTO EDILIZIO URBANO
 PIANIMETRIA dell'immobile situato nel Comune di PIANIGA (VE) Via BOSCO, 4E
 Disegn. S.N.
 Allegato alla trasmissione presentata all'Ufficio Tecnico Esatale di VENEZIA

PLANIMETRIA n° 2


N.C.E.U.	
Fig. ALL.	NUM. SEA
24	62
Fig. ALL.	NUM. SEA
Fig. ALL.	NUM. SEA
Fig. ALL.	NUM. SEA

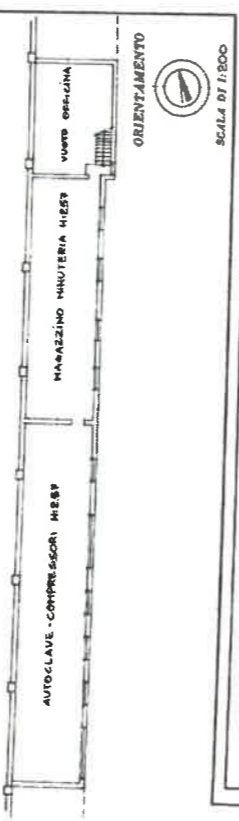

SPAZIO RISERVATO PER LE ANNOTAZIONI D'UFFICIO
 Comune di Pianiga
 Foglio Al. 6
 Mapp. 62/4
 DATA
 PROP. N°

Completato dall'ARCH. GIORGIO MARAGNO
 Istituto all'Alto Imp. ARCHITET. della Provincia di Padova
 DATA 4/12/86
 Firma: [Signature]

Catasto dei Fabbricati - Situazione al 24/03/2021 - Comune di PIANIGA (G565) - < Foglio: 21 - Particella: 62 - Subalterno: 4 >
 VIA BOSCO n. 12 piano: T.1.

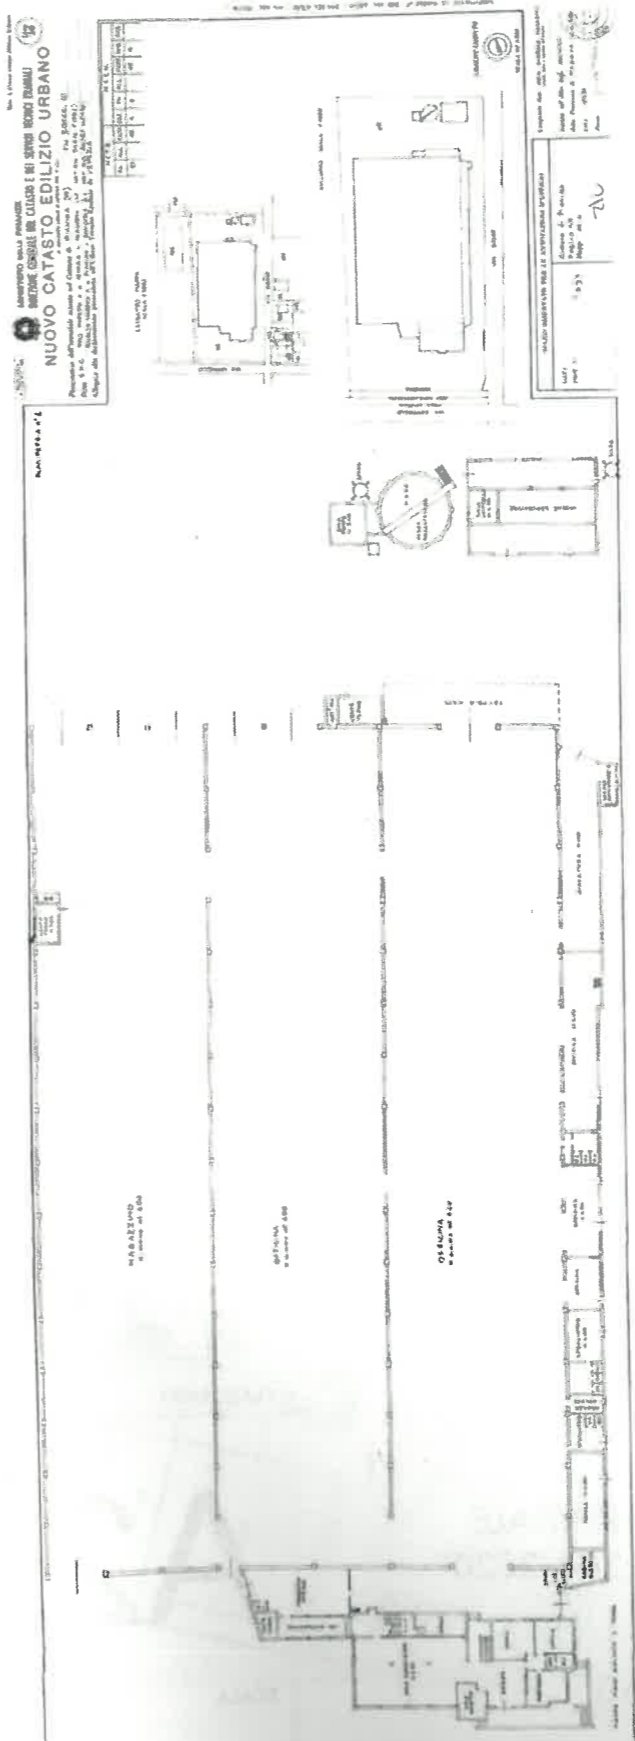

Data presentazione:04/12/1986 - Data: 24/03/2021 - n. T407728 - Richiedente: PNZLSN76C27C638F
 Totale schede: 2 - Formato di acquisizione: fuori standard (841X1189) - Formato stampa richiesto: A3(297x420)
 Ultima planimetria in atti

Data presentazione:04/12/1986 - Data: 24/03/2021 - n. T407728 - Richiedente: PNZLSN76C27C638F
 Totale schede: 2 - Formato di acquisizione: fuori standard (420X509) - Formato stampa richiesto: A3(297x420)
 Ultima planimetria in atti