

**Agenzia del Territorio
CATASTO FABBRICATI
Ufficio Provinciale di
Roma**

Dichiarazione protocollo n. RM0341946del 14/03/2011

Planimetria di u.i.u. in Comune di Lariano

Via San Marco Papa

civ. 2

Identificativi Catastali:

Sezione:
Foglio: 17
Particella: 1482
Subalterno: 501

Compilata da:
Bertarelli Alessandro
Isoritto all'albo:
Geometri


Prov. Roma

N. 08826


Scheda n. 1

Scala 1:100

BCNC

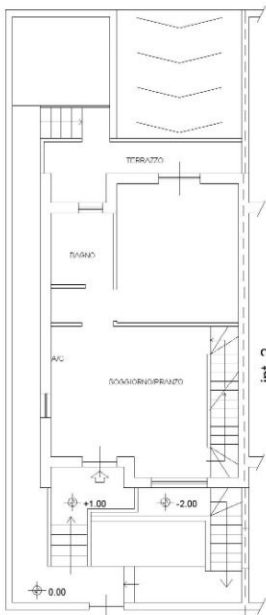

Piano Terra

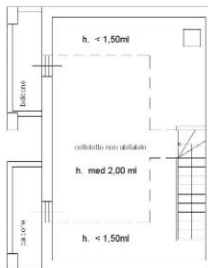

Piano Sottotetto

**Abitazione int. 1
h. 2.70**



Ultima planimetria in atti

Data: 30/09/2021 - n. T252061 - Richiedente: MTTRMN76R48C858Q

Totale schede: 1 - Formato di acquisizione: A4(210x297) - Formato stampa richiesto: A4(210x297)

**Agenzia del Territorio
CATASTO FABBRICATI
Ufficio Provinciale di
Roma**

Dichiarazione protocollo n. RM0341946del 14/03/2011

Planimetria di u.i.u. in Comune di Lariano

Via San Marco Papa

civ. 2

Identificativi Catastali:

Sezione:
Foglio: 17
Particella: 1482
Subalterno: 502


Compilata da:
Bertarelli Alessandro
Isritto all'albo:
Geometri

Prov. Roma

N. 08826

Scheda n. 1

Scala 1:100

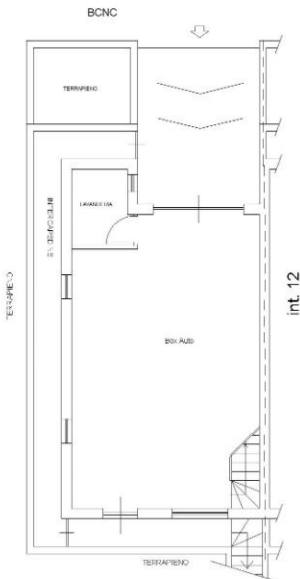

Piano S1 - Box Auto int. 11 - H.2.80




Ultima planimetria in atti

Data: 30/09/2021 - n. T252063 - Richiedente: MTTRMN76R48C858Q


Totale schede: 1 - Formato di acquisizione: A4(210x297) - Formato stampa richiesto: A4(210x297)

IMMOBILE IN LARIANO (RM) - VIA SAN MARCO PAPA N. 2 - DISTINTO IN CATASTO AL FG. 17, P.LLA 1482, SUB. 501 - 502

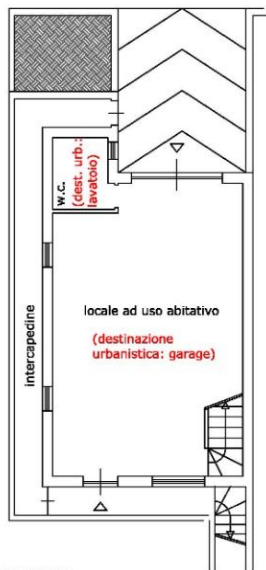


PIANO S1
SUB. 502

Scala 1:100

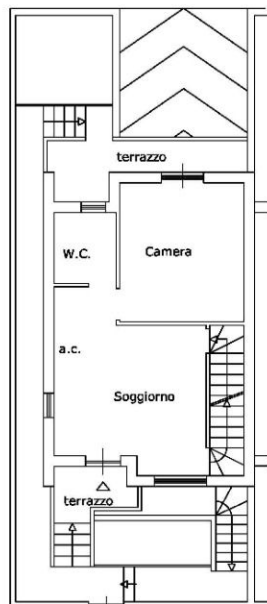

PIANO T
SUB. 501

Scala 1:100

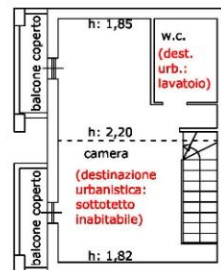

PIANO 1
SUB. 501

Scala 1:100

**Agenzia del Territorio
CATASTO FABBRICATI
Ufficio Provinciale di
Roma**

Dichiarazione protocollo n. RM0641909 del 12/05/2009

Planimetria di u.i.u. in Comune di Velletri

Via Appia Sud

civ. 141

Identificativi Catastali:

Sezione:
Foglio: 100
Particella: 1312
Subalterno:

Compilata da:
Favale Daniele
Iscritto all'albo:
Geometri

Prov. Roma

N. 9001


Scheda n. 1

Scala 1:200

ABITAZIONE

PIANO PRIMO

H Media 1.90

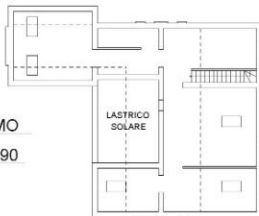


PIANO TERRA

Ultima planimetria H=2.70




IMMOBILE IN VELLETRI (RM) - VIALE APPIA SUD N. 141 - DISTINTO IN CATASTO AL FG. 100, P.LLA 1312

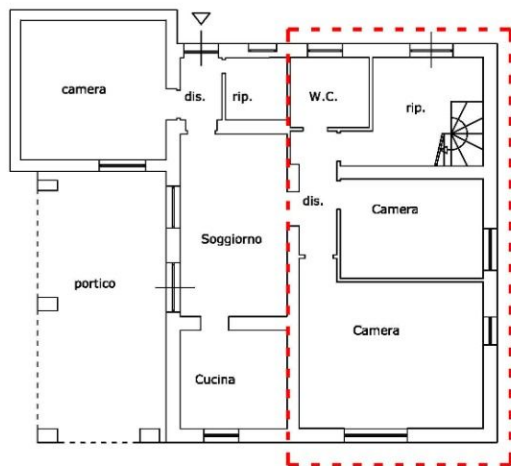

PIANO T

Scala 1:100

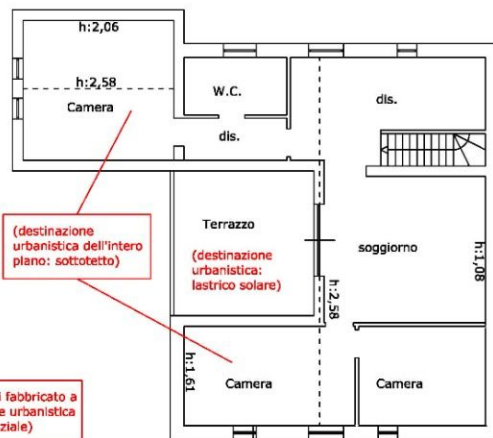

PIANO I

Scala 1:100



PIANO T

Scala 1:100