

TTRIBUNALE DI FIRENZE

R.G. n. 141/2021 – ESECUZIONE IMMOBILIARE

BANCO FIORENTINO-MUGELLO IMPRUNETA SIGNA

CREDITO COOPERATIVO – SOCIETA' COOPERATIVA

EDIL PITTI S.R.L. IN LIQUIDAZIONE

G. E. Dr. BISEGNA FRANCESCA ROMANA

Udienza 19/10/2022

CONSULENZA TECNICA D'UFFICIO

ALLEGATI ALLA RELAZIONE DI CONSULENZA TECNICA

* * *

ALLEGATI ALLA RELAZIONE DI CONSULENZA TECNICA

LOTTO A)

Rilievo immobile
Pratiche edilizie
Documentazione catastale
Documentazione OMI



NS.RF.CTU/esim – 141/2021



N 50900


E 19100

Comune: (FI) LONDA
Paglio: 23
Scala originale: 1:2000
Dimensione cornice: 776.000 x 552.000 metri
Protocollo pratica T166319/2022
20 Gen 2022 11:44:45

Particella: 853

Ultima planimetria in atti
AGENZIA DELLE ENTRATE
CATASTO FABBRICATI
 Ufficio Provinciale di Firenze

ELABORATO PLANIMETRICO	Compilato da: Francoi Fabio	Iscritto all'albo: Geometri	Frov. Firenze	N. 2397
Comune di Londa	Sezione: Foglio: 23	Particella: 853	Prp/Prp/Prp n. 10/02/2016	dal
Dimostrazione grafica dei subalterni				
Tipo Mappale n. 130703 del 22/12/2015 Scala 1 : 500				

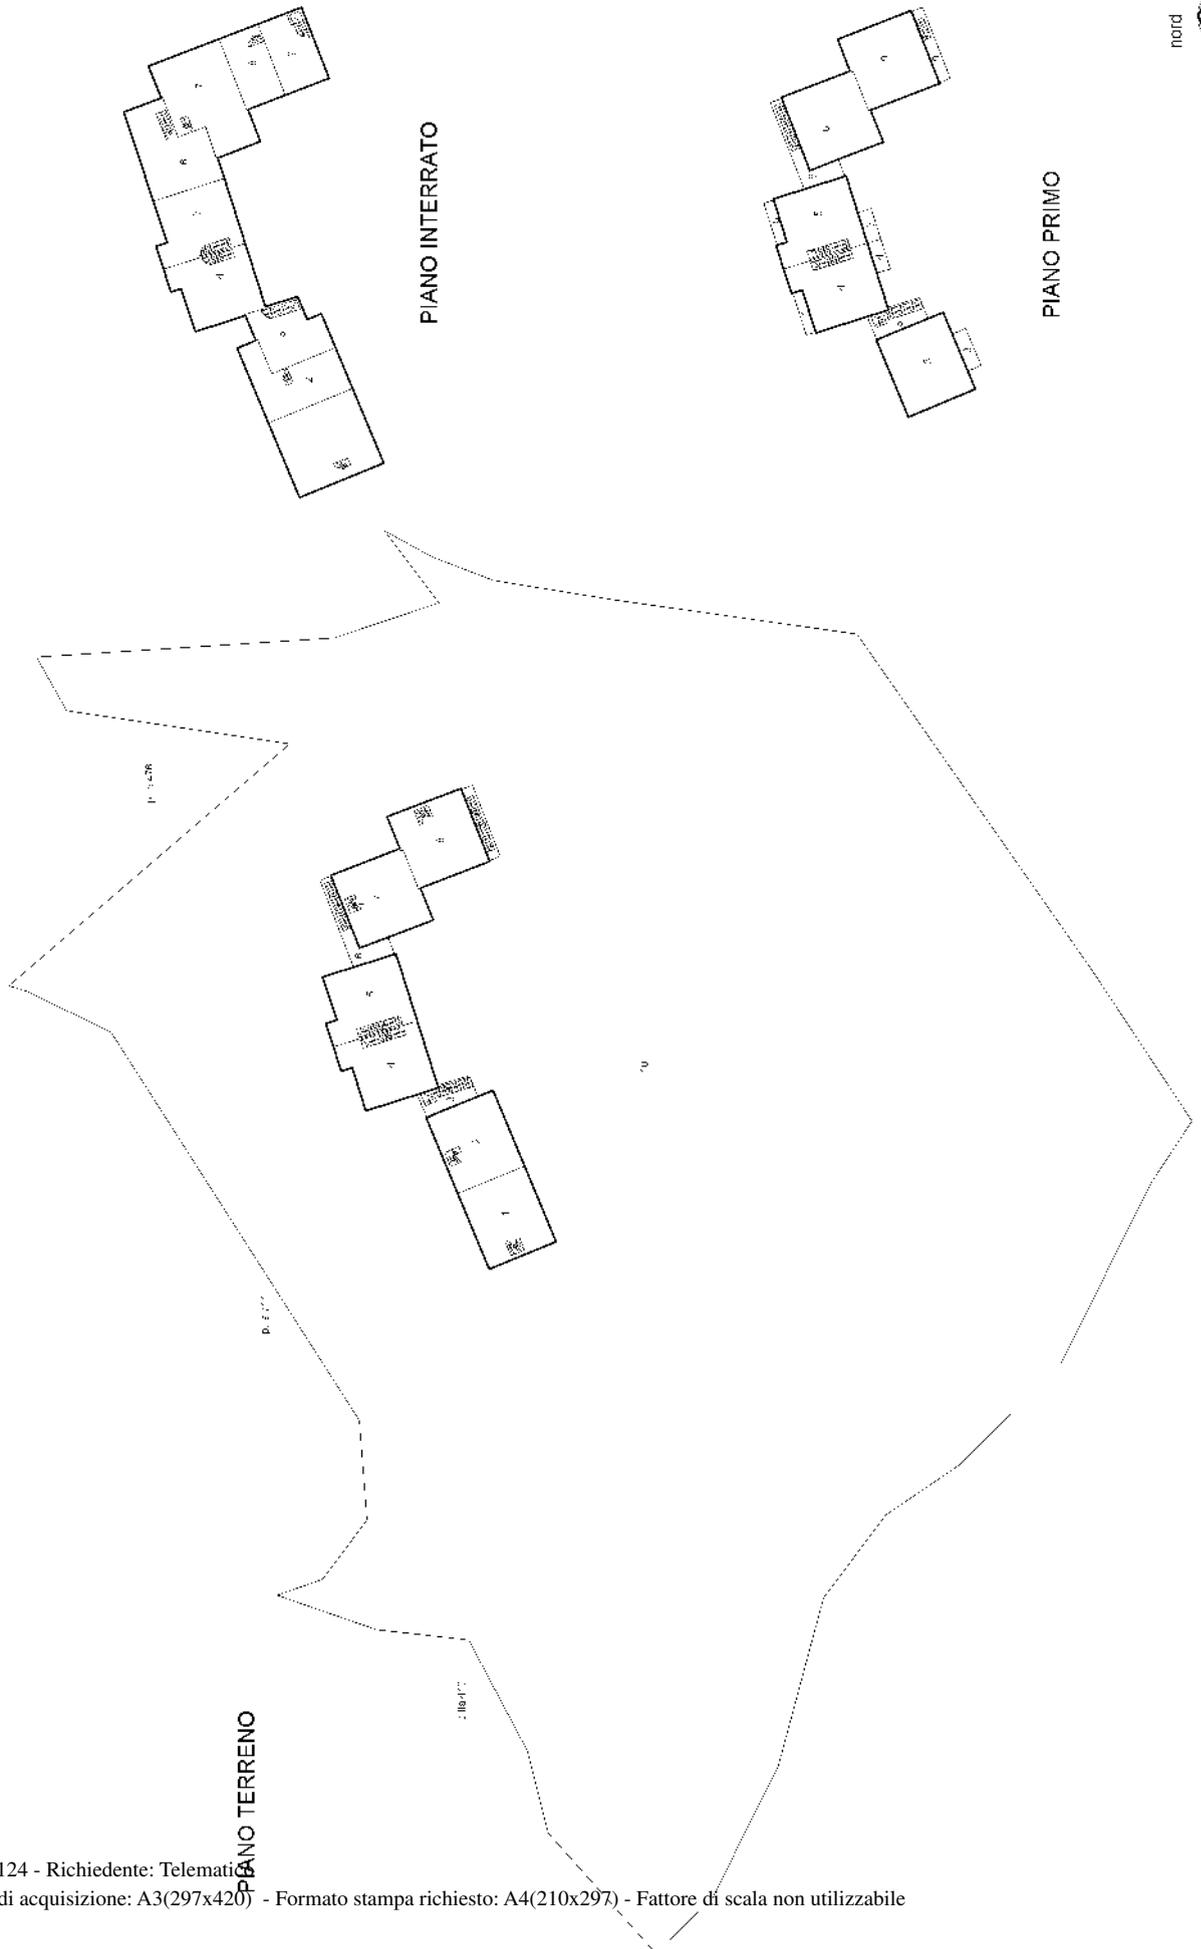

ACCERTAMENTO DELLA PROPRIETÀ IMMOBILIARE URBANA ELENCO DEI SUBALTERNI ASSEGNATI

Comune LONDA	Sezione	Foglio 23	Particella 853	Tipo mappale 190709	del: 22/12/2015
-----------------	---------	--------------	-------------------	------------------------	--------------------

Sub	UBICAZIONE via/piazza	n.civ	Piani	Scala	Int	DESCRIZIONE
1	via di campobello	SNC	S1-T			UNITA' IN CORSO DI COSTRUZIONE
2	via di campobello	SNC	S1-T			UNITA' IN CORSO DI COSTRUZIONE
3	via di campobello	SNC	S1-T - 1			UNITA' IN CORSO DI COSTRUZIONE
4	via di campobello	SNC	S1-T - 1			UNITA' IN CORSO DI COSTRUZIONE
5	via di campobello	SNC	S1-T - 1			UNITA' IN CORSO DI COSTRUZIONE
6	via di campobello	SNC	S1-T - 1			UNITA' IN CORSO DI COSTRUZIONE
7	via di campobello	SNC	S1-T - 1			UNITA' IN CORSO DI COSTRUZIONE
8	via di campobello	SNC	S1-T - 1			UNITA' IN CORSO DI COSTRUZIONE
9	via di campobello	SNC	S1-T - 1			UNITA' IN CORSO DI COSTRUZIONE
10	via di campobello	SNC	T			AREA URBANA DI MQ. 8863