
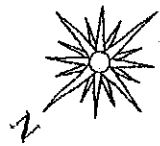


planimetrie catastali

data: 23/09/2021 - n. T231923 - Richiedente: SCHFNC56L211119J

Agenzia del Territorio CATASTO FABBRICATI Ufficio Provinciale di Lecce	Dichiarazione protocollo n. LE0114233 del 14/05/2013 Planimetria di u.i.u. in Comune di Lecce	
	Rudiae	civ. 4
Identificativi Catastali: Sezione: Foglio: 227 Particella: 301 Subalterno: 1		Compilata da: Parente Antonio Iscritto all'albo: Geometri Prov. Lecce N. 02563
Scheda n. 1 Scala 1:200		

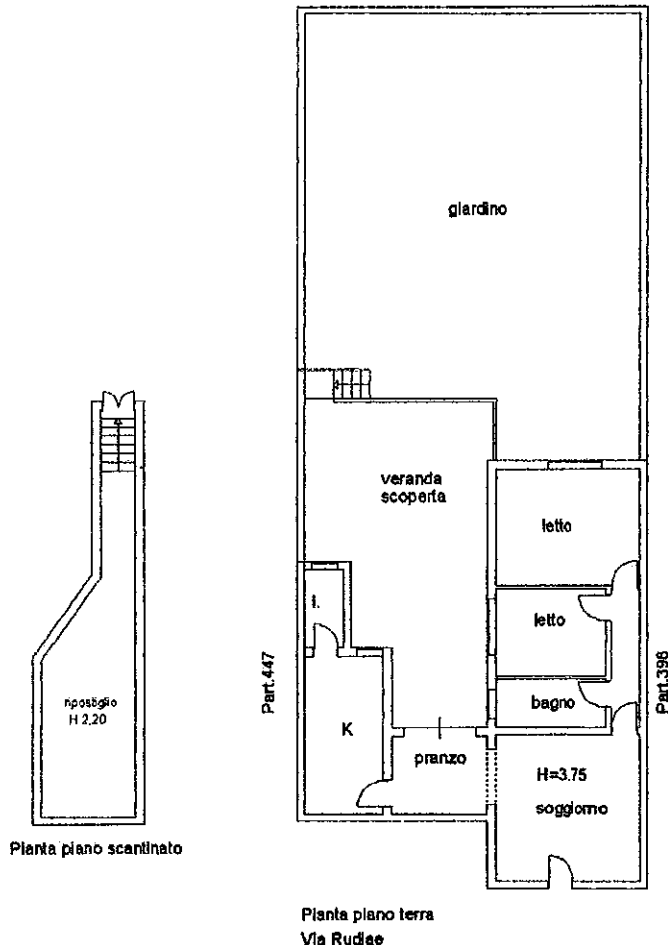

Catasto dei Fabbricati - Situazione al 23/09/2021 - Comune di LECCE (E506) - < Foglio: 227 - Particella: 301 - Subalterno: 1 ->
 VIA RUDIAE n. 4 piano: T-S1:

Firma planimetria in atti
 data: 23/09/2021 - n. T231923 - Richiedente: SCHFNC56L211119J
 datale schede: 1 - Formato di acquisizione: A4(210x297) - Formato stampa richiesto: A4(210x297)

sub.1