


Agenzia delle Entrate
CATASTO FABBRICATI
Ufficio Provinciale di
Firenze

Dichiarazione protocollo n. FI0160550 del 23/12/2022	
Comune di Dicomano	
Via Vittorio Veneto civ. 35	
Identificativi Catastali:	Compilata da: Lisella Daniele
Sezione:	Isritto all'albo: Geometri
Foglio: 28	Prov. Firenze
Particella: 1010	N. 5293
Subalterno: 6	

Planimetria
Scheda n. 1 Scala 1:200

PIANO TERRENO
H. 2,70 m

LATO VIA VITTORIO VENETO

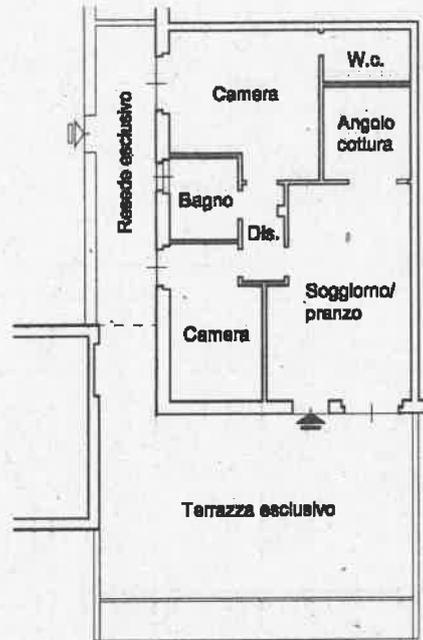

Scala 1:200
Orientamento

A square box containing the text 'Scala 1:200' and 'Orientamento' above a circular north arrow symbol with the letter 'N' below it.

Catasto dei Fabbricati - Situazione al 21/06/2024 - Comune di DICOMANO (FD289) - < Foglio 28 Particella 1010 Subalterno 6 >
VIA VITTORIO VENETO n. 35 Piano T

**Agenzia del Territorio
CATASTO FABBRICATI
Ufficio Provinciale di
Firenze**

Dichiarazione protocollo n. FI0336062 del 14/12/2004

Planimetria di u.i.u. in Comune di Dicomano

Viale Vittorio Veneto

civ.

Identificativi Catastali:

Sezione:

Foglio: 28

Particella: 1010

Subalterno: 32.

Compilata da:
Francini Bruno

Iscritto all'albo:
Architetti


Prov. Firenze

N. 3601

Scheda n. 1

Scala 1:200

PIANO INTERRATO h: 240

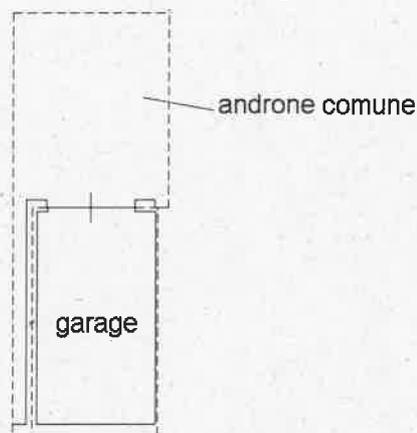

scala 0 1 2 3 m.



Catasto dei Fabbricati - Situazione al 21/06/2024 - Comune di DICOMANO(D299) - c. Foglio 28 Particella 1010 Subalterno 32 >
VIA VITTORIO VENETO n. 37 Piano S1