


**Agenzia delle Entrate  
CATASTO FABBRICATI  
Ufficio Provinciale di  
Forlì**

ELABORATO PLANIMETRICO	
Compilato da: Magnani Massimo	
Iscritto all'albo: Geometri	
Prov. Forlì	N. 1263

Comune di Cesena	Protocollo n. FO0015371 del 23/02/2024
Sezione: Foglio: 140 Particella: 41	Tipo Mappale n. 9295 del 02/02/2024

Dimostrazione grafica dei subalterni Scala 1 : 500

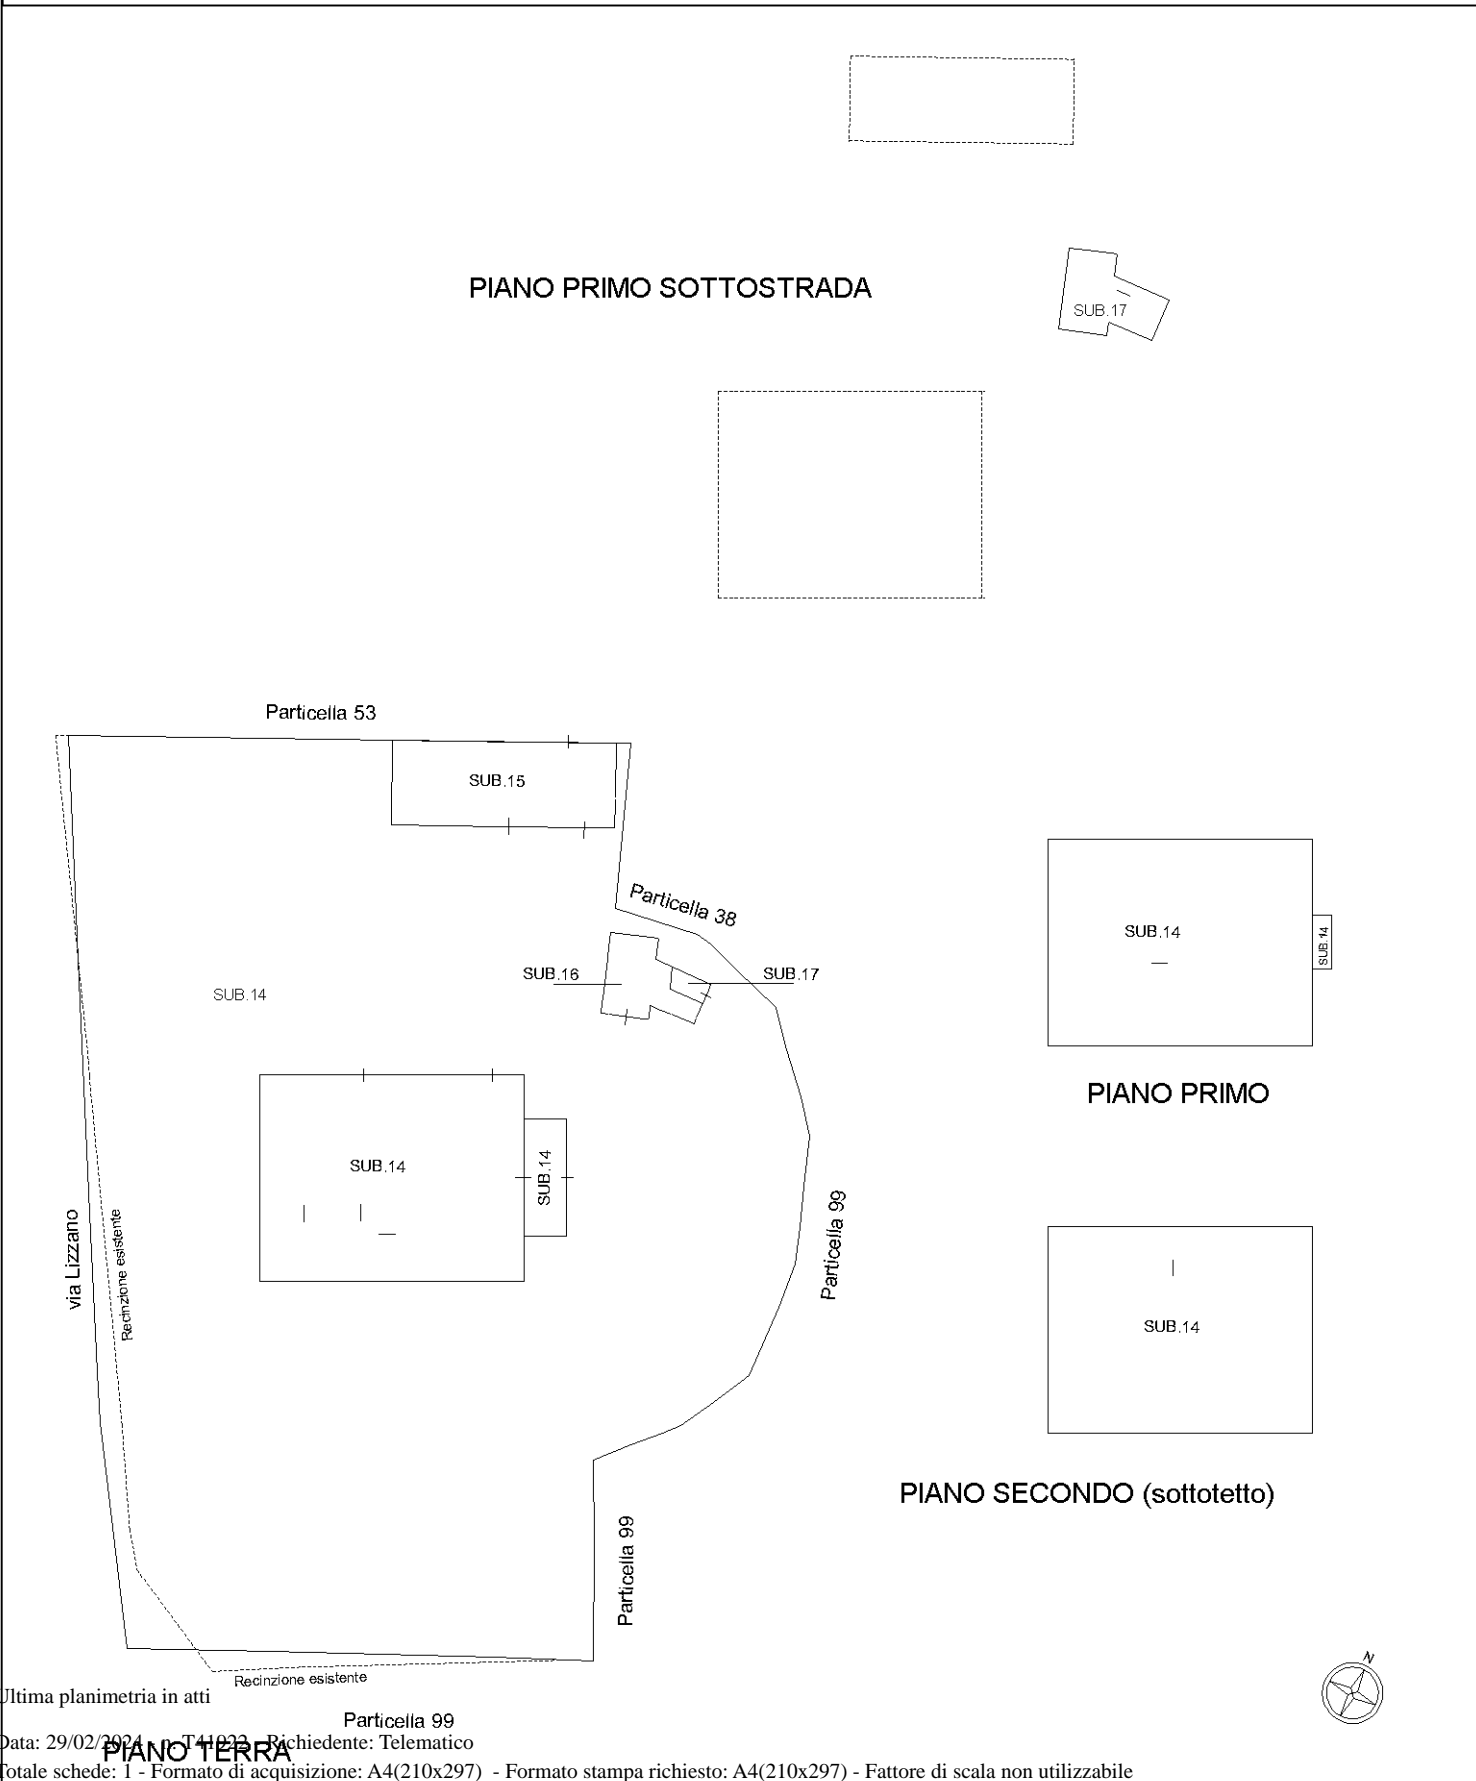

Ultima planimetria in atti

Particella 99

## ACCERTAMENTO DELLA PROPRIETÀ IMMOBILIARE URBANA ELENCO DEI SUBALTERNI ASSEGNATI

Comune	Sezione	Foglio	Particella	Tipo mappale	del:
CESENA		140	41	9295	02/02/2024

Sub	UBICAZIONE via/piazza	n.civ	Piani	Scala	Int	DESCRIZIONE
1						SOPPRESSO
2						SOPPRESSO
3						SOPPRESSO
4						SOPPRESSO
5						SOPPRESSO
6						SOPPRESSO
7						SOPPRESSO
8						SOPPRESSO
9						SOPPRESSO
10						SOPPRESSO
11						SOPPRESSO
12						SOPPRESSO
13						SOPPRESSO
14	via lizzano	609	T-1 - 2			ABITAZIONE CON CORTE ESCLUSIVA
15	via lizzano	609	T			LOCALE DI DEPOSITO
16	via lizzano	609	T			AUTORIMESSA
17	via lizzano	609	S1-T			LOCALE DI DEPOSITO

**Agenzia delle Entrate**  
**CATASTO FABBRICATI**  
 Ufficio provinciale di  
**Forlì**

Dichiarazione protocollo n. FO0015371 del 23/02/2024

Comune di Cesena

Via Lizzano

civ. 609

Identificativi Catastali:

Sezione:

Foglio: 140

Particella: 41

Subalterno: 14

Compilata da:

Magnani Massimo

Iscritto all'albo:

Geometri

Prov. Forlì





N. 1263

Data: 29/02/2024 - n. 177997 - Richiedente: MGNMMSM60H26C573C  
 Totale schede: 2 - Formato di acquisizione: A3(297x420) - Formato stampa richiesto: A3(297x420)  
 Ultima planimetria n. 1


Data: 29/02/2024 - n. T57397 - Richiedente: MGNMMSM60H26C573C

Planimetria  
 n. 1      Scala 1: 200

**PIANO SECONDO (sottotetto)**

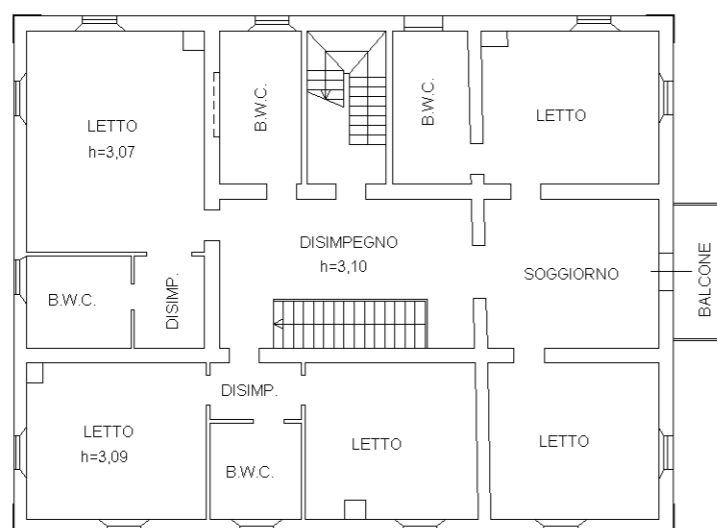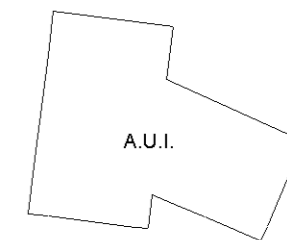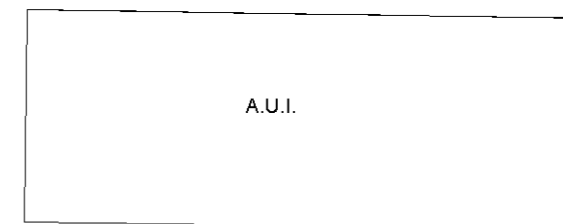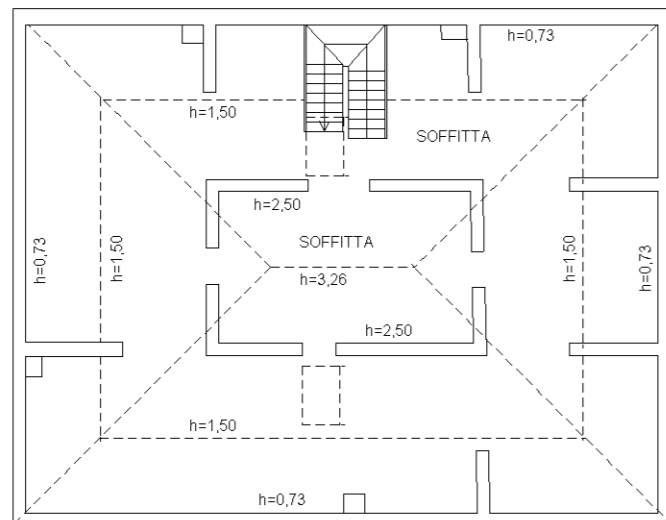

**PIANO PRIMO**

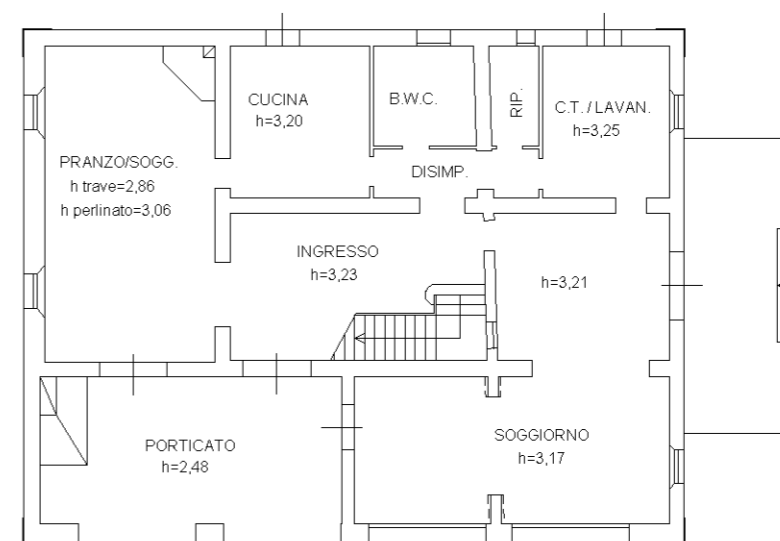


**PIANO TERRA**



**Agenzia delle Entrate  
CATASTO FABBRICATI  
Ufficio Provinciale di  
Forlì**

Dichiarazione protocollo n. FO0015371 del 23/02/2024	
Comune di Cesena	
Via Lizzano	civ. 609
Identificativi Catastali:	
Sezione:	Compilata da: Magnani Massimo
Foglio: 140	Iscritto all'albo: Geometri
Particella: 41	Prov. Forlì
Subalterno: 14	N. 1263

Planimetria
Scheda n. 2      Scala 1:500

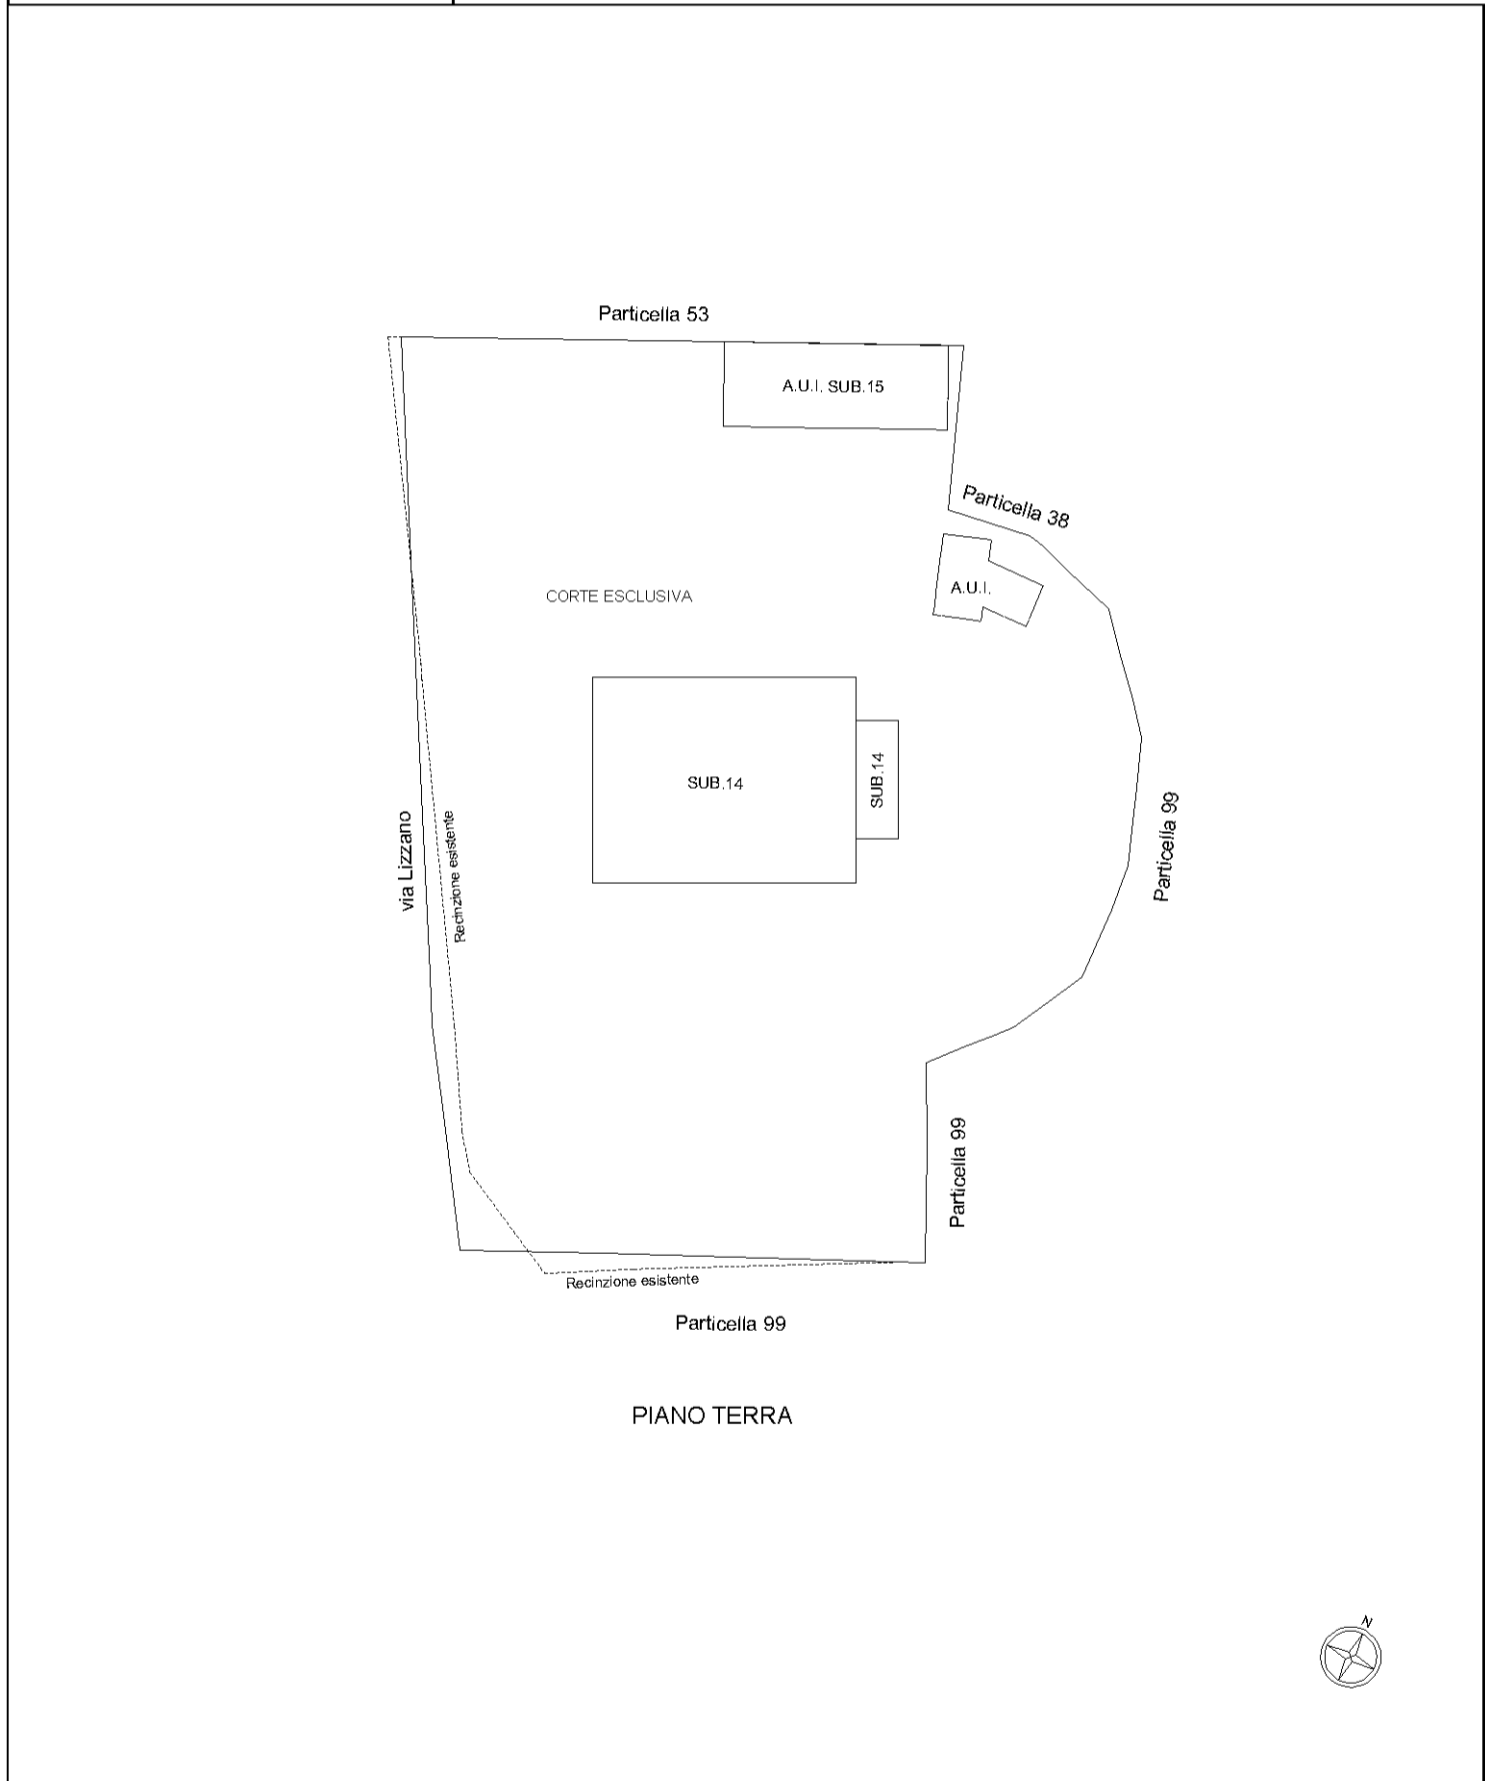

**Agenzia delle Entrate  
CATASTO FABBRICATI  
Ufficio Provinciale di  
Forlì'**

Dichiarazione protocollo n. FO0015371 del 23/02/2024

Comune di Cesena

Via Lizzano

civ. 609

Identificativi Catastali:

Sezione:

Foglio: 140

Particella: 41

Subalterno: 15

Compilata da:  
Magnani Massimo

Iscritto all'albo:  
Geometri


Prov. Forlì'

N. 1263



Planimetria

Scheda n. 1

Scala 1:200

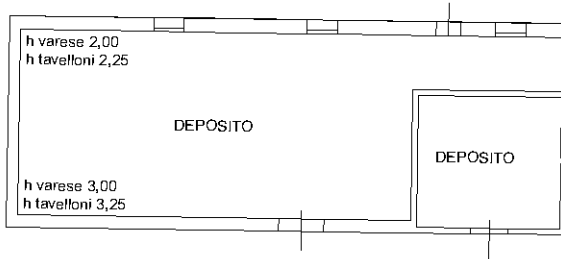

PIANO TERRA

 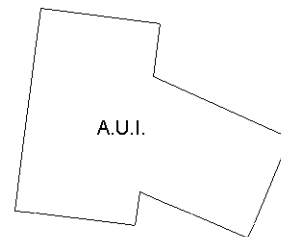

Ultima planimetria in atti

**Agenzia delle Entrate  
CATASTO FABBRICATI  
Ufficio Provinciale di  
Forlì**

Dichiarazione protocollo n. FO0015372 del 23/02/2024

Comune di Cesena

Via Lizzano

civ. 609

Identificativi Catastali:

Sezione:

Foglio: 140

Particella: 41

Subalterno: 16

Compilata da:  
Magnani Massimo

Iscritto all'albo:  
Geometri


Prov. Forlì

N. 1263



Planimetria

Scheda n. 1

Scala 1:200

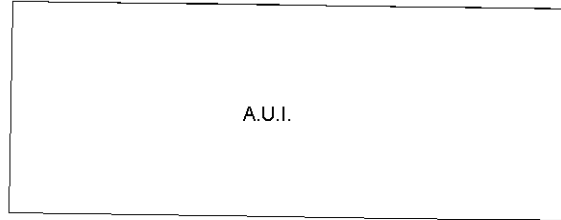

PIANO TERRA H=2,16

 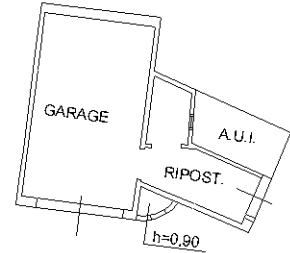

Ultima planimetria in atti

**Agenzia delle Entrate**  
**CATASTO FABBRICATI**  
**Ufficio Provinciale di**  
**Forlì**

Dichiarazione protocollo n. FO0015372 del 23/02/2024

Comune di Cesena

Via Lizzano

civ. 609

Identificativi Catastali:

Sezione:

Foglio: 140

Particella: 41

Subalterno: 17

Compilata da:

Magnani Massimo

Iscritto all'albo:

Geometri


Prov. Forlì

N. 1263



Planimetria

Scheda n. 1


Scala 1:200

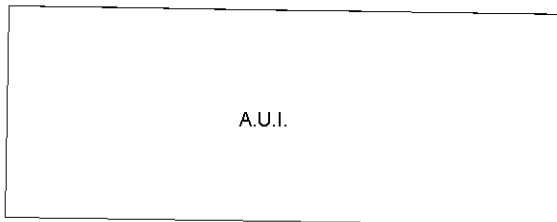


**PIANO TERRA**

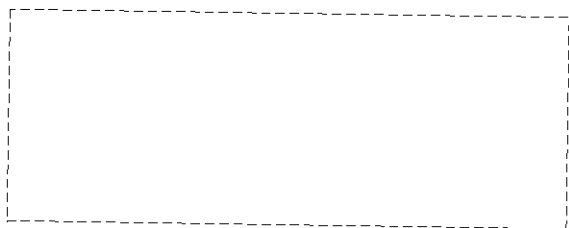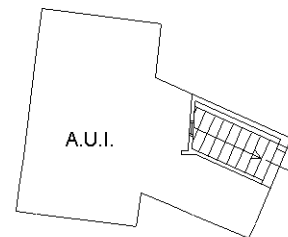

**PIANO PRIMO SOTTOSTRADA**

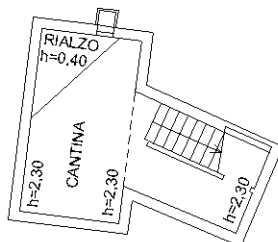

Ultima planimetria in atti

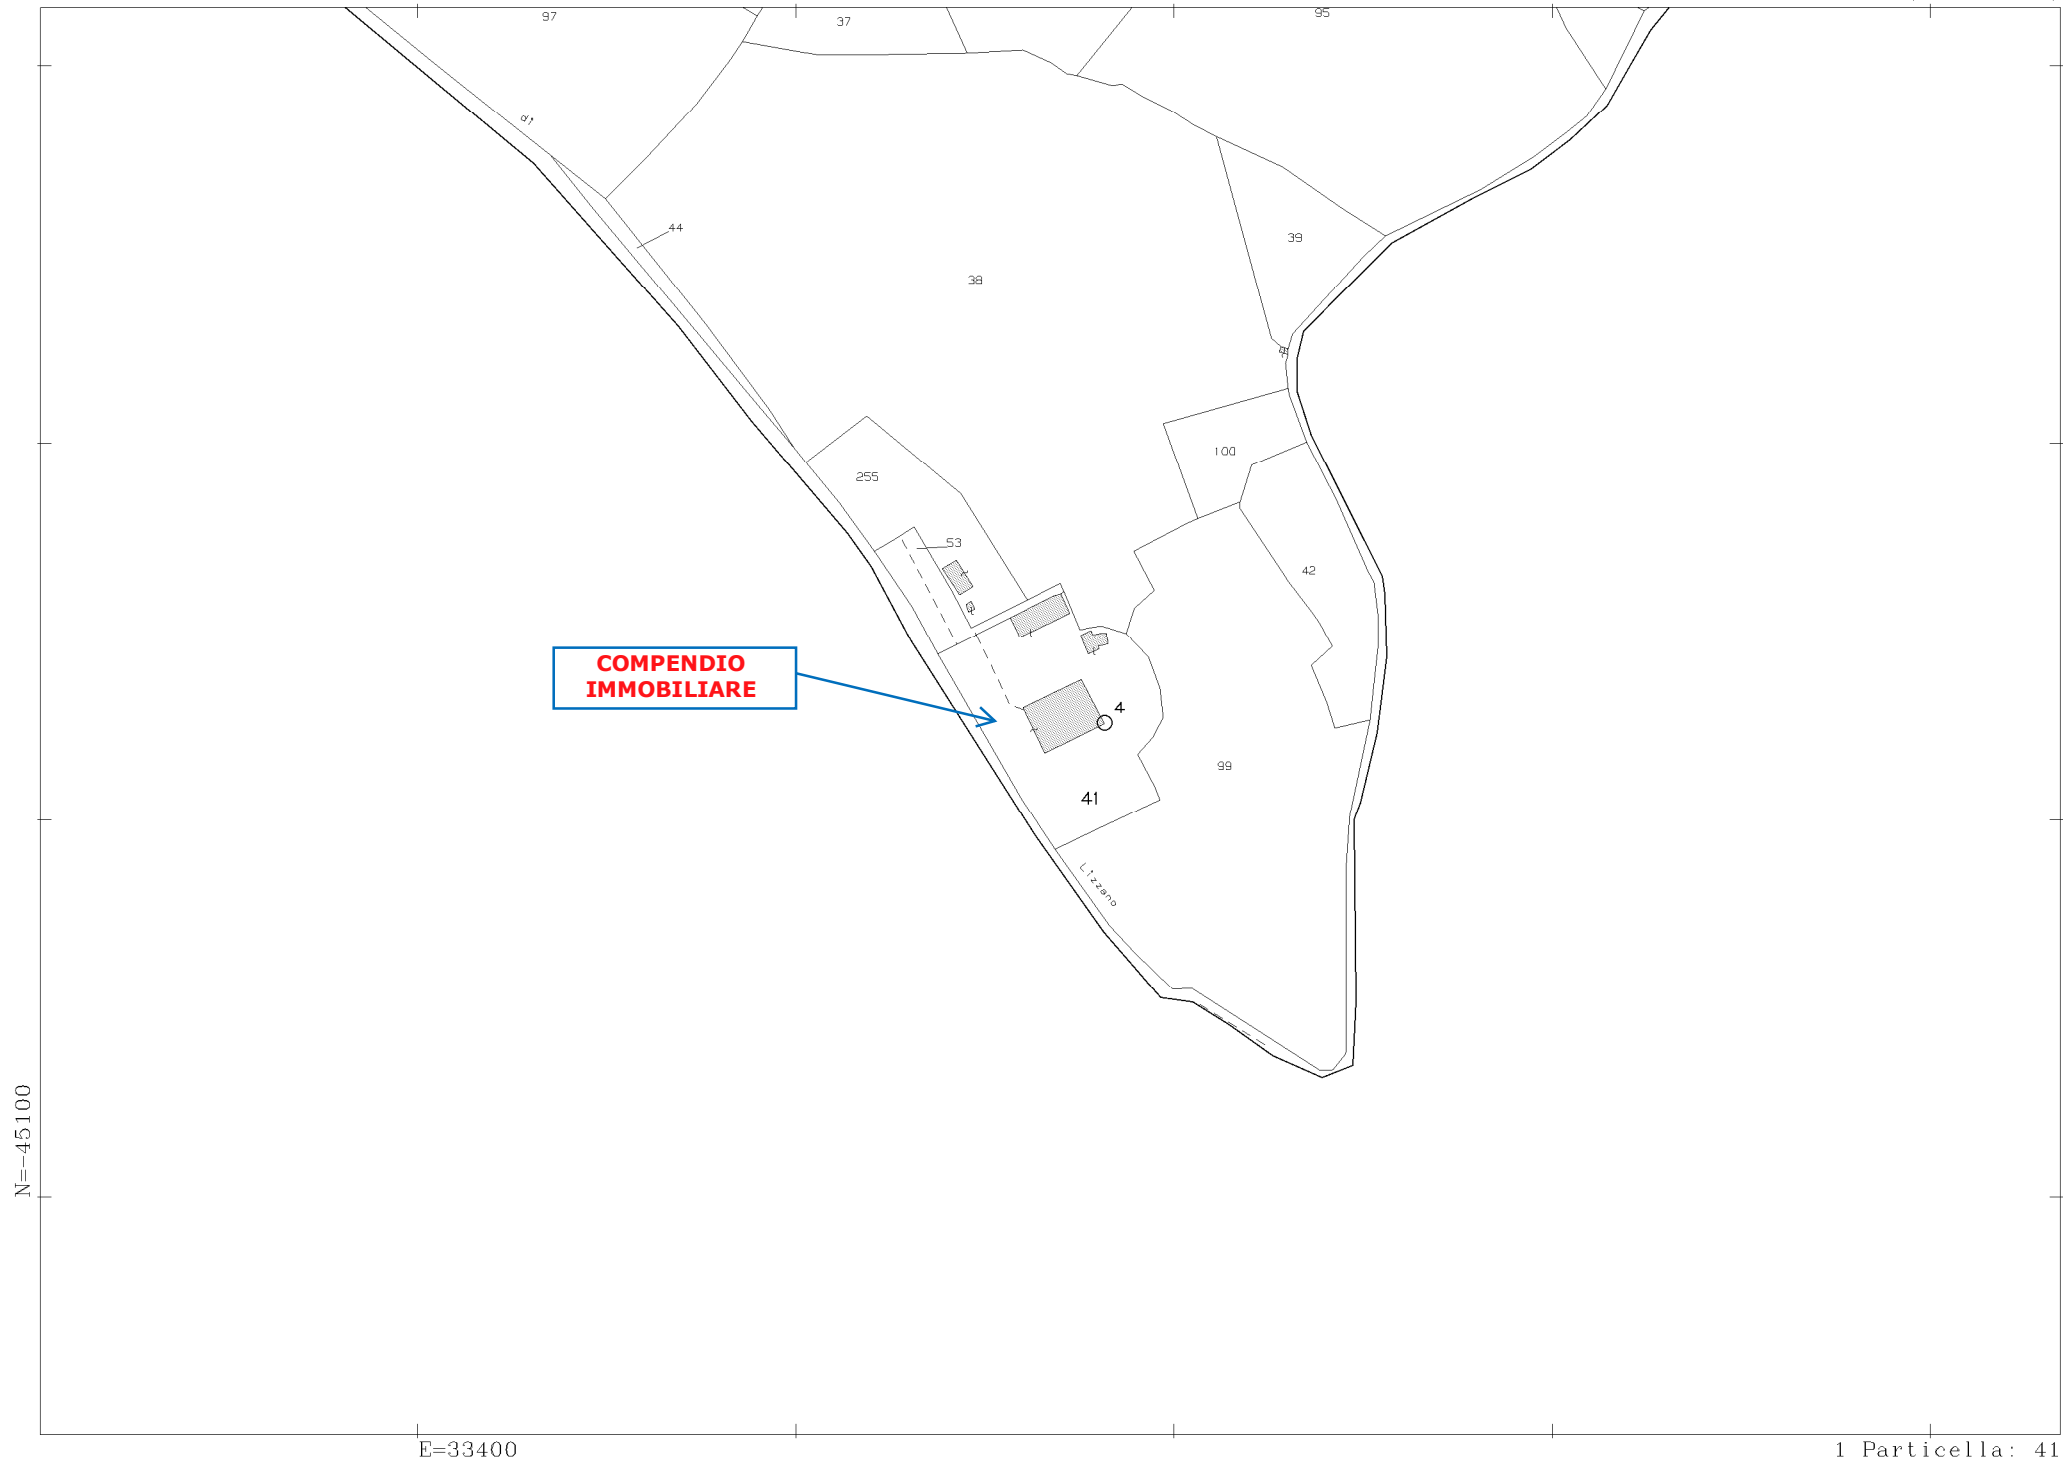

**COMPENDIO  
IMMOBILIARE**

N=-45100

E=33400

1 Particella: 41

Comune: (FO) CESENA/A  
Foglio: 140  
Scala originale: 1:2000  
Dimensione cornice: 534.000 x 378.000 metri  
Protocollo pratica T39594/2024  
29-Feb-2024 9:8:44