


ALLEGATO N. 6

PLANIMETRIA INDICATIVA STATO DI FATTO

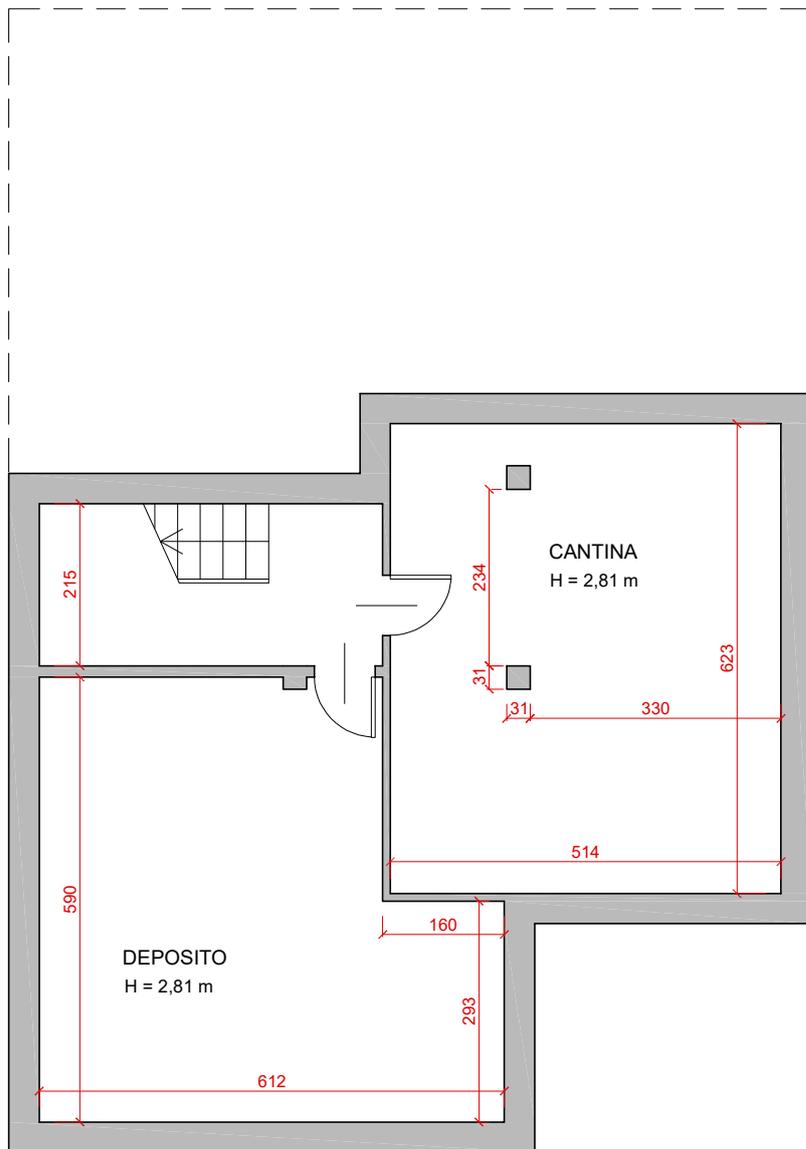

Immobile sito in **BRICHERASIO**, via Leopoldo De Gregorio di Sant'Elia n.c. 22
 R.G.E. 601/2023 + R.G.E. 456/2024 - Tribunale di Torino - Esecuzioni Immobiliari


SCALA 1:100

TAVOLA

PLANIMETRIA PIANO INTERRATO

data rilievo 29.01.2024
 Arch. Silvia Simonelli

01

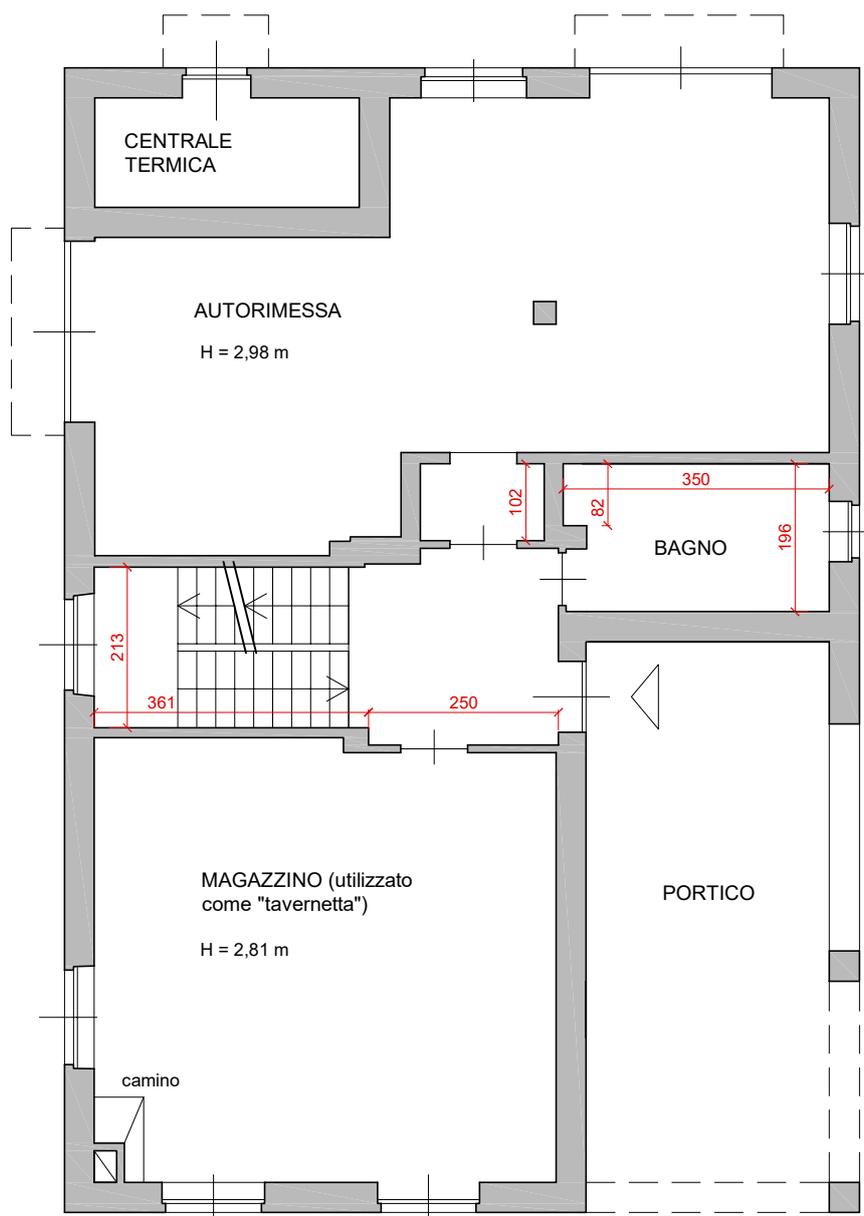

Immobile sito in **BRICHERASIO**, via Leopoldo De Gregorio di Sant'Elia n.c. 22
 R.G.E. 601/2023 + R.G.E. 456/2024 - Tribunale di Torino - Esecuzioni Immobiliari


SCALA 1:100

TAVOLA

PLANIMETRIA PIANO TERRENO

data rilievo 29.01.2024
 Arch. Silvia Simonelli

02

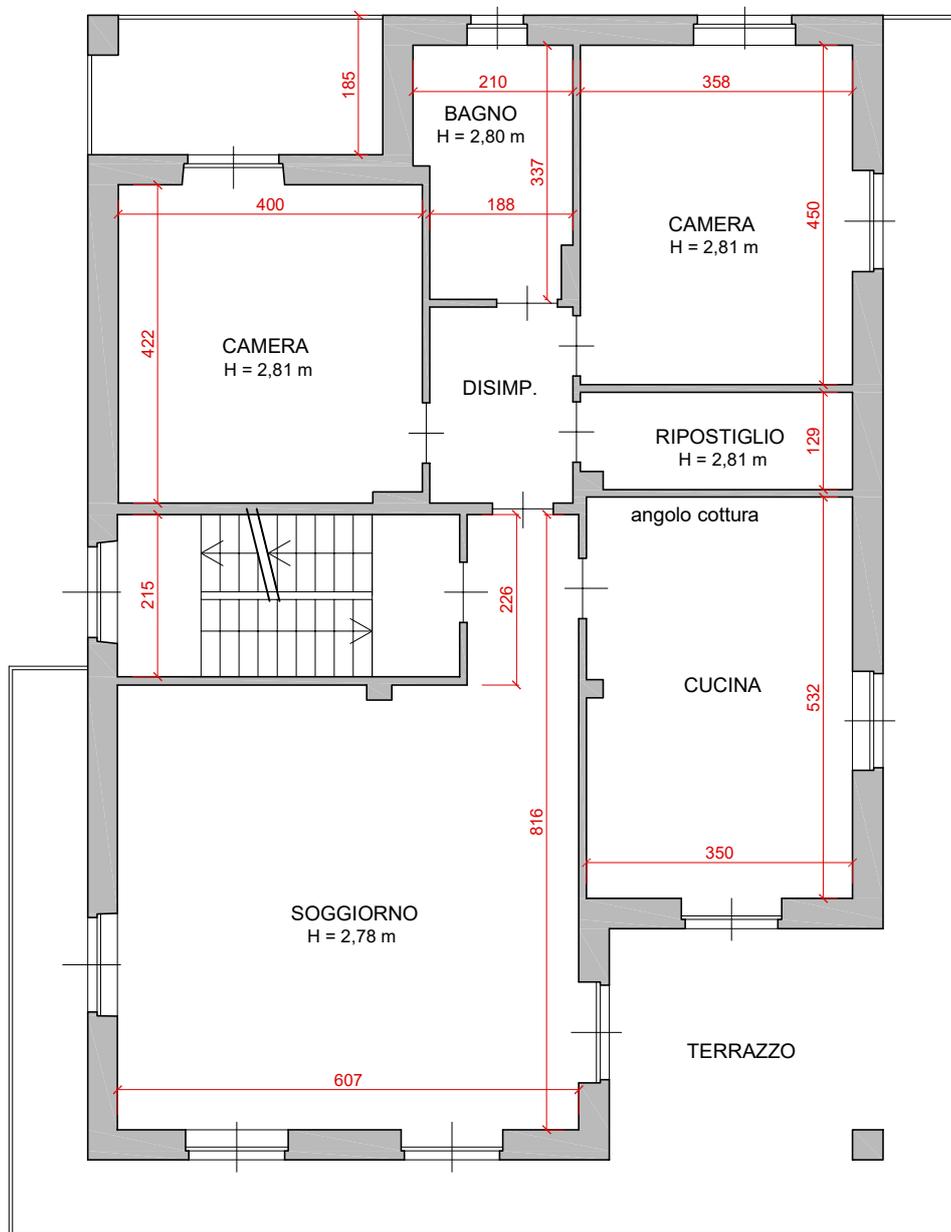

Immobile sito in **BRICHERASIO**, via Leopoldo De Gregorio di Sant'Elia n.c. 22
 R.G.E. 601/2023 + R.G.E. 456/2024 - Tribunale di Torino - Esecuzioni Immobiliari


SCALA 1:100

TAVOLA

PLANIMETRIA PIANO PRIMO (II f.t.)

data rilievo 29.01.2024
 Arch. Silvia Simonelli

03

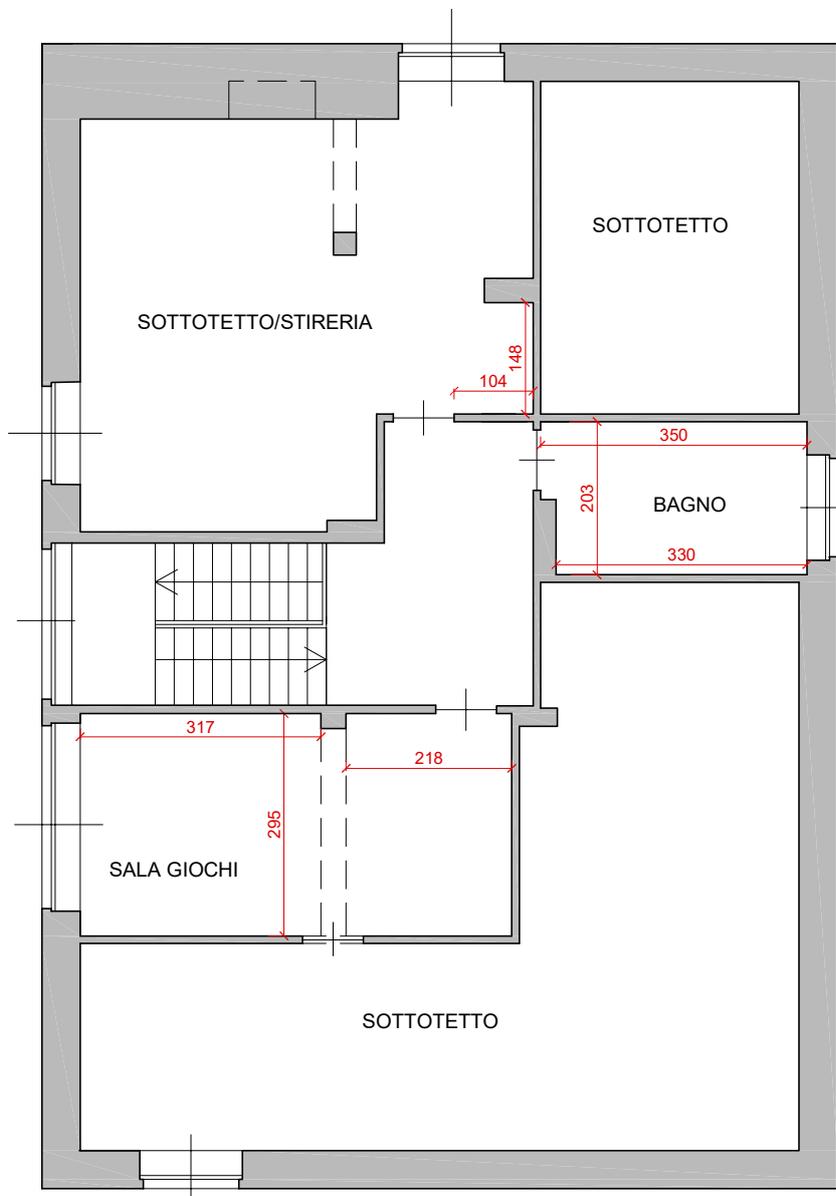

Immobile sito in **BRICHERASIO**, via Leopoldo De Gregorio di Sant'Elia n.c. 22
 R.G.E. 601/2023 + R.G.E. 456/2024 - Tribunale di Torino - Esecuzioni Immobiliari

SCALA 1:100

TAVOLA

PLANIMETRIA PIANO SECONDO-SOTTOTETTO

data rilievo 29.01.2024
 Arch. Silvia Simonelli

04