

Dichiarazione protocollo n. TO0859272 del 13/12/2007

Planimetria di u.l.u. in Comune di Meana Di Susa

Via Suffis

civ. 38

**Agenzia del Territorio
CATASTO FABBRICATI
Ufficio Provinciale di
Torino**

Identificativi Catastali:

Sezione:
Foglio: 3
Particella: 584
Subalterno: 102

Compilata da:

[REDACTED]
Iscritto all'albo:
Geometri

Prov. Torino


N. 7223

Scheda n. 1

Scala 1:200


PIANO TERRENO

H = 2.65 mt.

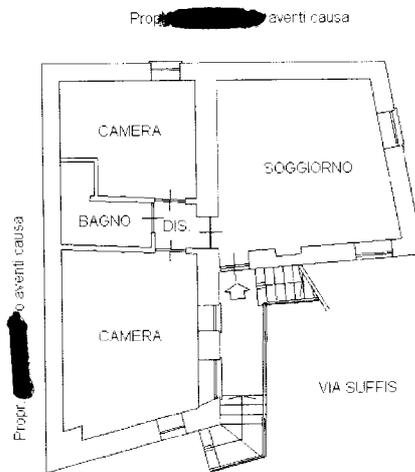

PIANO SEMINTERRATO

H = 2,50 mt.

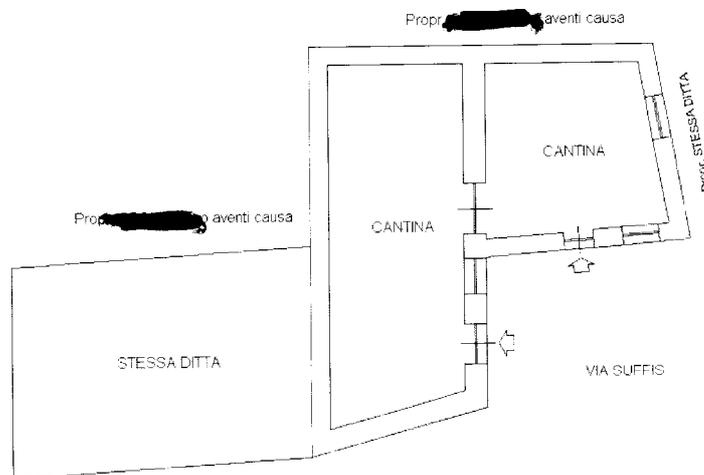

Ultima planimetria in atti

Data: 24/07/2024 - n. T23387 - Richiedente: [REDACTED]

Totale schede: 1 - Formato di acquisizione: A4(210x297) - Formato stampa richiesto: A4(210x297)