


ABITAZIONE sub. 3 - Piano Terra (Rialzato)

Scala 1:100

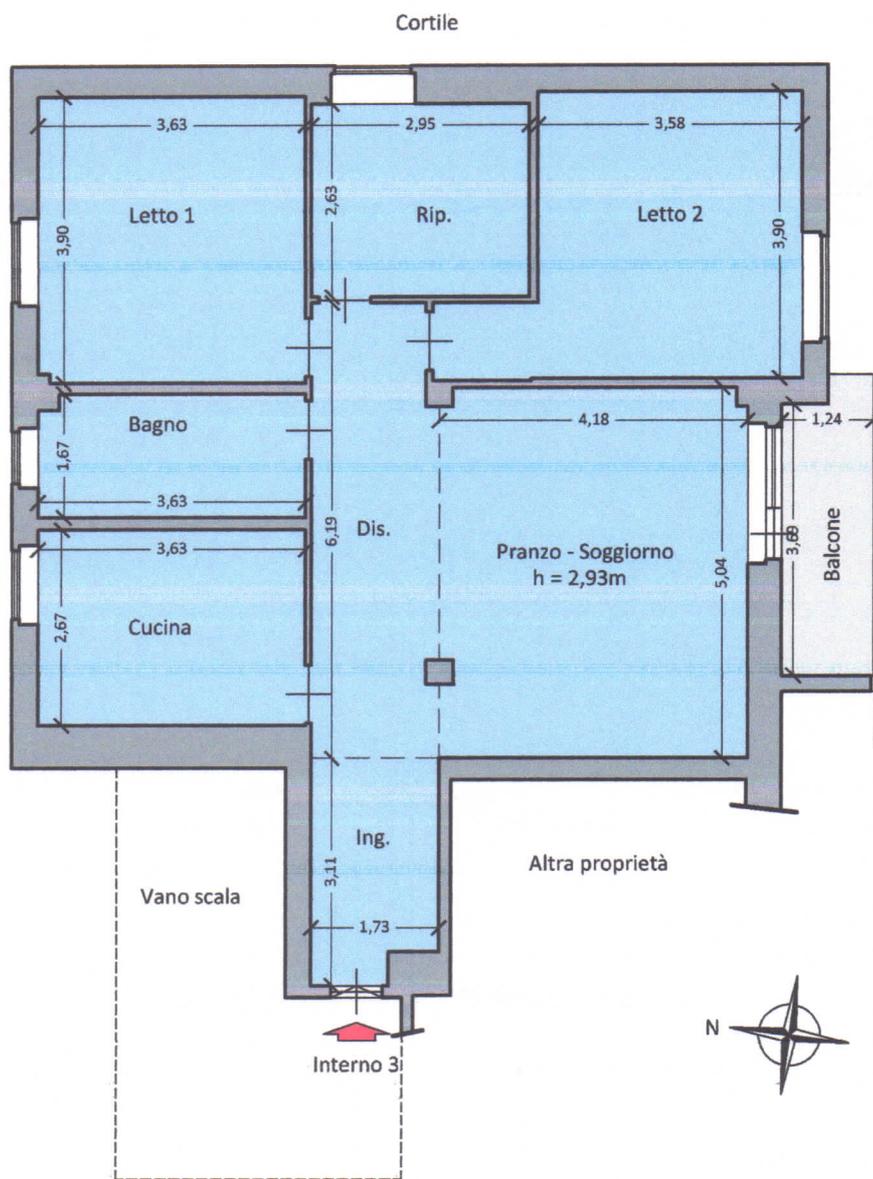

SUPERFICIE UTILE ABITABILE (s.u.a.)		
Vano	Piano	S.u.a.
Ingresso	Terra (Rialzato)	5,07 mq
Cucina	Terra (Rialzato)	9,69 mq
Pranzo - soggiorno	Terra (Rialzato)	20,92 mq
Disimpegno	Terra (Rialzato)	10,40 mq
Bagno	Terra (Rialzato)	6,00 mq
Letto 1	Terra (Rialzato)	14,14 mq
Ripostiglio	Terra (Rialzato)	7,76 mq
Letto 2	Terra (Rialzato)	15,47 mq
TOTALE S.U.A.		89,45 mq

SUPERFICIE NON RESIDENZIALE (S.N.R.)		
Vano	Piano	S.n.r.
Balcone	Terra (Rialzato)	4,78 mq
TOTALE S.N.R.		4,78 mq

CATASTO FABBRICATI


Foglio	Particella	Subalterno	Categoria	Consistenza
105	330	3	A/2	5,5 vani

ELENCO INTESTATI

Nominativo	Codice fiscale	Titolarità	Quota
		Proprietà	1/2
		Proprietà	1/2

PIANO SEMINTERRATO

Scala 1:100

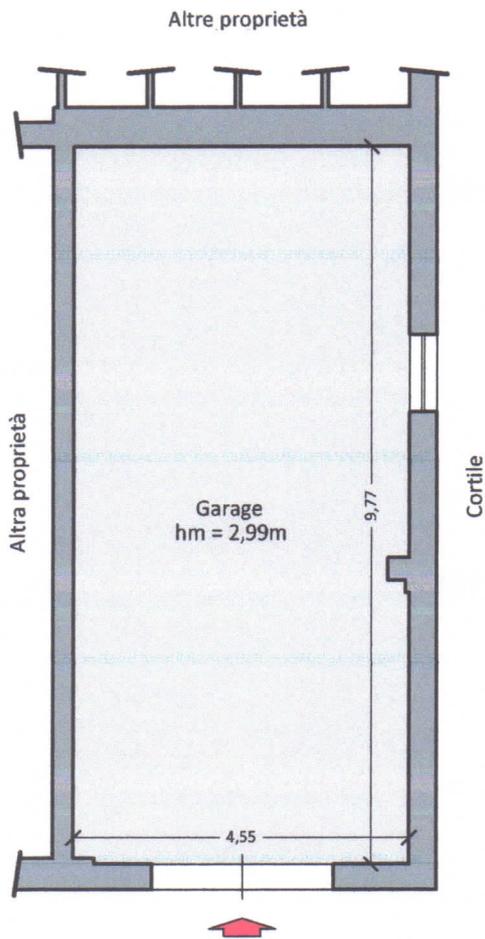

via Carlo Alberto Dalla Chiesa



ELENCO INTESTATI

Nominativo	Codice fiscale	Titolarità	Quota
		Proprietà	1/2
		Proprietà	1/2

CATASTO FABBRICATI

Foglio	Particella	Subalterno	Categoria	Consistenza
105	330	13	C/6	50,00mq

SUPERFICIE NON RESIDENZIALE (S.N.R.)

Vano	Piano	S.n.r.
Garage	Seminterrato	44,33 mq
TOTALE S.N.R.		44,33 mq

PIANO SEMINTERRATO

Scala 1:200

