

**Agenzia del Territorio
CATASTO FABBRICATI
Ufficio Provinciale di
Catanzaro**

Dichiarazione protocollo n. CZ0274515 del 19/11/2004

Planimetria di u.i.u. in Comune di Catanzaro

Via Dei Tulipani

civ. 14/A

Identificativi Catastali:

Sezione:
Foglio: 61
Particella: 316
Subalterno: 3

Compilata da:

[REDACTED]
Iscritto all'albo:
Geometri



Prov. Catanzaro

N. 2714

Scheda n. 1

Scala 1:100

PIANO PRIMO H=3.00

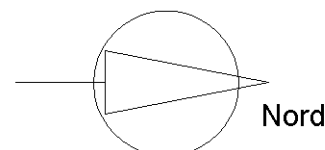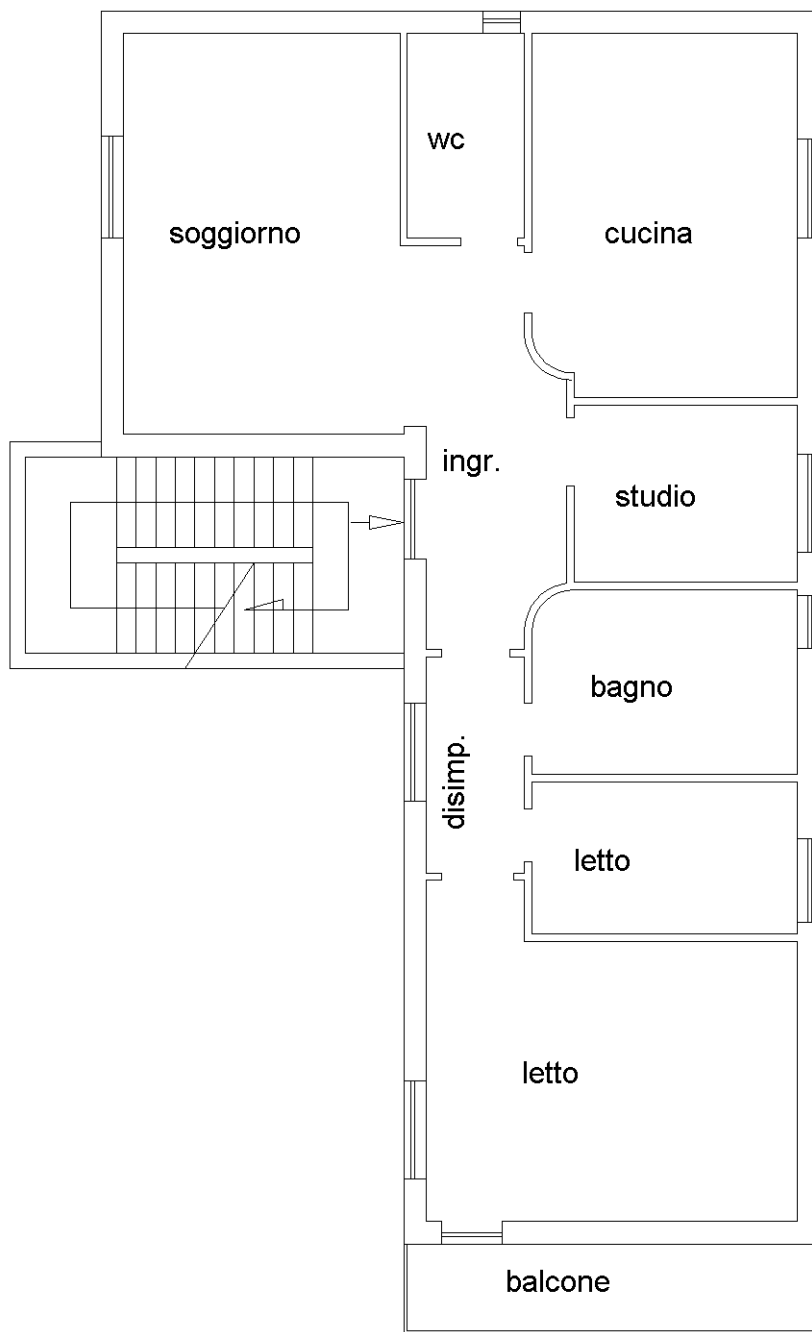

Ultima planimetria in atti