

**Agenzia del Territorio  
CATASTO FABBRICATI  
Ufficio Provinciale di  
Ragusa**

Dichiarazione protocollo n. 156883 del 08/10/2002

Planimetria di u.i.u. in Comune di Comiso

Contrada Monacazza

civ. 204

Identificativi Catastali:

Sezione:

Foglio: 56

Particella: 774

Subalterno: 1

Compilata da:  
Scacco Salvatore


Iscritto all'albo:  
Geometri

Prov. Ragusa

N. 1144

Scheda n. 1

Scala 1:200

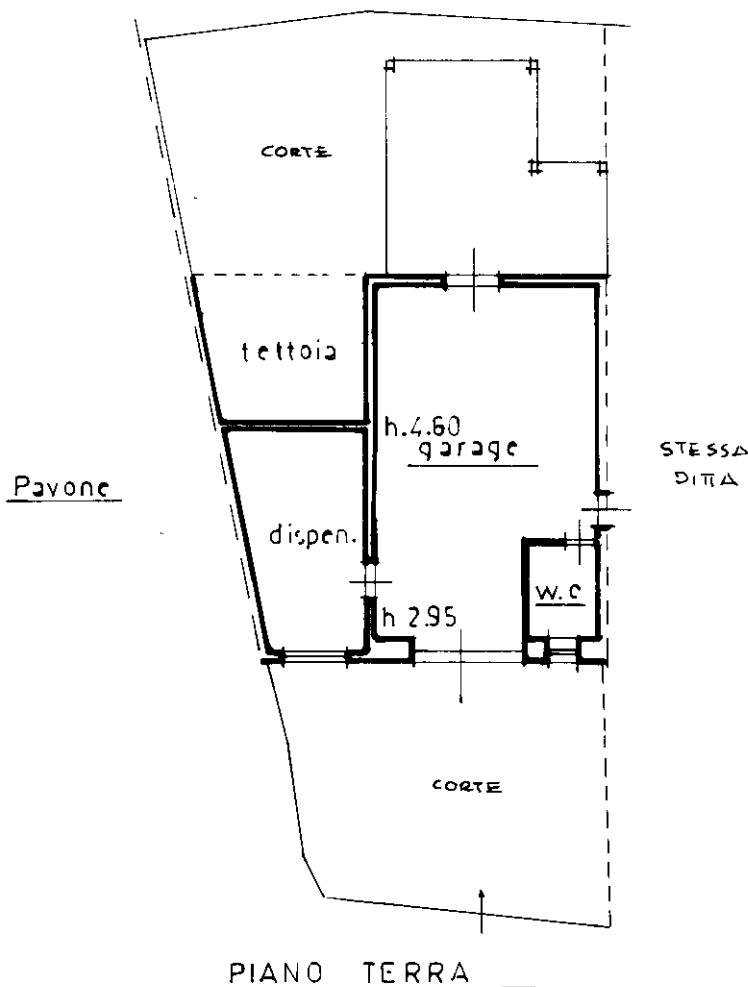

Catasto dei Fabbricati - Situazione al 09/11/2022 - Comune di COMISO(C927) - < Foglio 56 - Particella 774 - Subalterno 1 >  
CONTRADA MONACAZZA n. 204 Piano T

**Agenzia del Territorio  
CATASTO FABBRICATI  
Ufficio Provinciale di  
Ragusa**

Dichiarazione protocollo n. RG0139503 del 08/10/2004

Planimetria di u.i.u. in Comune di Comiso

Contrada Monacazza

civ. 204

Identificativi Catastali:

Sezione:  
Foglio: 56  
Particella: 774  
Subalterno: 3


Compilata da:  
Scrofani Giorgio  
Iscritto all'albo:  
Geometri

Prov. Ragusa


N. 1226

Scheda n. 1

Scala 1:200

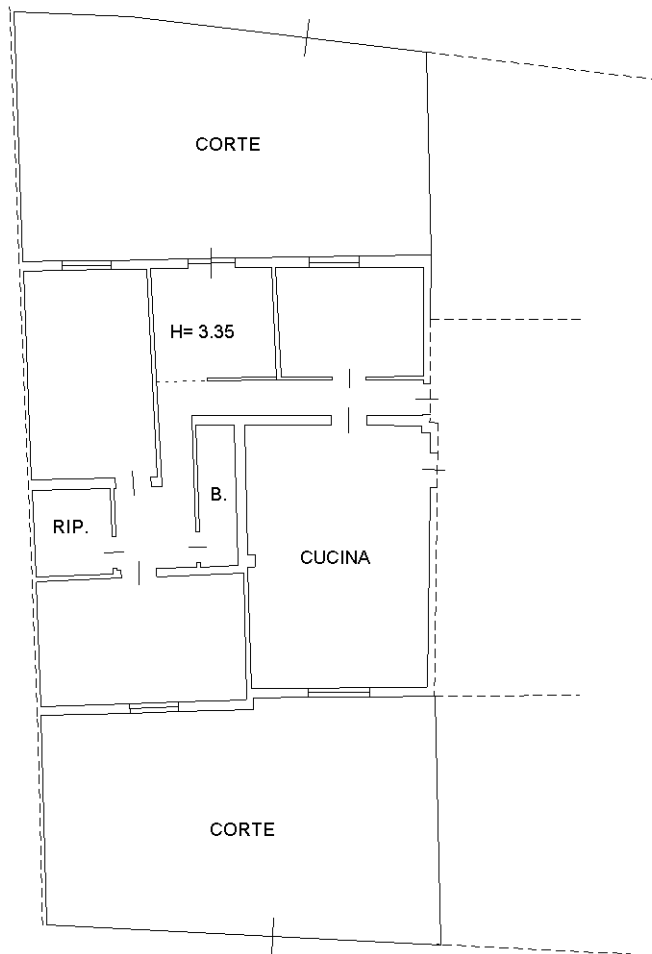

PIANO TERRA

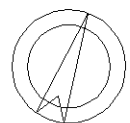

Ultima planimetria in atti