

GEOM. GIANLUCA CASADEI

VIA LUFFO NUMAI, 22 - 47121 FORLÌ

TEL. 0543 - 21297 CELL. 339 - 4041834

-

C.F. CSD GLC 64A06 D704C
PARTITA IVA 01921690408

LOTTO 4

Comune di Forlì

Loc. Villagrappa – via del Braldo n. 66


Foglio 195 – Particelle varie



Agencia del Territorio
CATASTO FABBRICATI
 Ufficio provinciale di Forlì

ELABORATO PLANIMETRICO	Compilato da: Lombardi Pierluigi	Iscritto all'albo: Geometri	Prov. Forlì	N. 01171
Comune di Forlì	Sezione: 195	Foglio: 195	Particella: 333	Protocollo n. F00073458 del 09/07/2013
Dimostrazione grafica dei subaltri	Tipo Mappale n. 121050 del 19/07/2012 Scala 1 : 500			

Data: 27/12/2019 - n. F00150231 - Richiedente - Ultima Planimetria in atti
 Scheda 1 di 1 - Formato di acq.: A3(297x420) - Formato di scala: 1:1

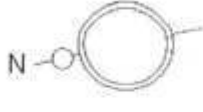

Catasto dei Fabbricati - Situazione al 27/12/2019 - Comune di FORLÌ (0704) - < Foglio: 195 Particella: 380 - Elaborato planimetrico > - Sub:


Agenzia del Territorio
CATASTO FABBRICATI
Ufficio provinciale di
Forlì

Dichiarazione protocollo n. FO0058575 del 21/03/2008
Pianimetria di n.i.v. in Comune di Forlì,
Via Del Braido
civ. 66

Identificativi Catastrali:
Sesione:
Foglio: 195
Particella: 380
Subalterno: 2

Compilata da:
Balzani Aleano
Iscritto all'albo:
Geometri
Prov. Forlì.
N. 841


Data: 08/02/2021
Totale schede: 1
Ultima pianimetria n. 1
Scala 1: 200

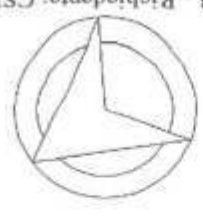

Data: 08/02/2021 - n. T121753 - Richiedente: CSDGLC64A06D704C
Formato di acquisizione: A3(297x420) - Formato stampa richiesto: A3(297x420)

Stalla
Hm: 3,85

Piano Terra

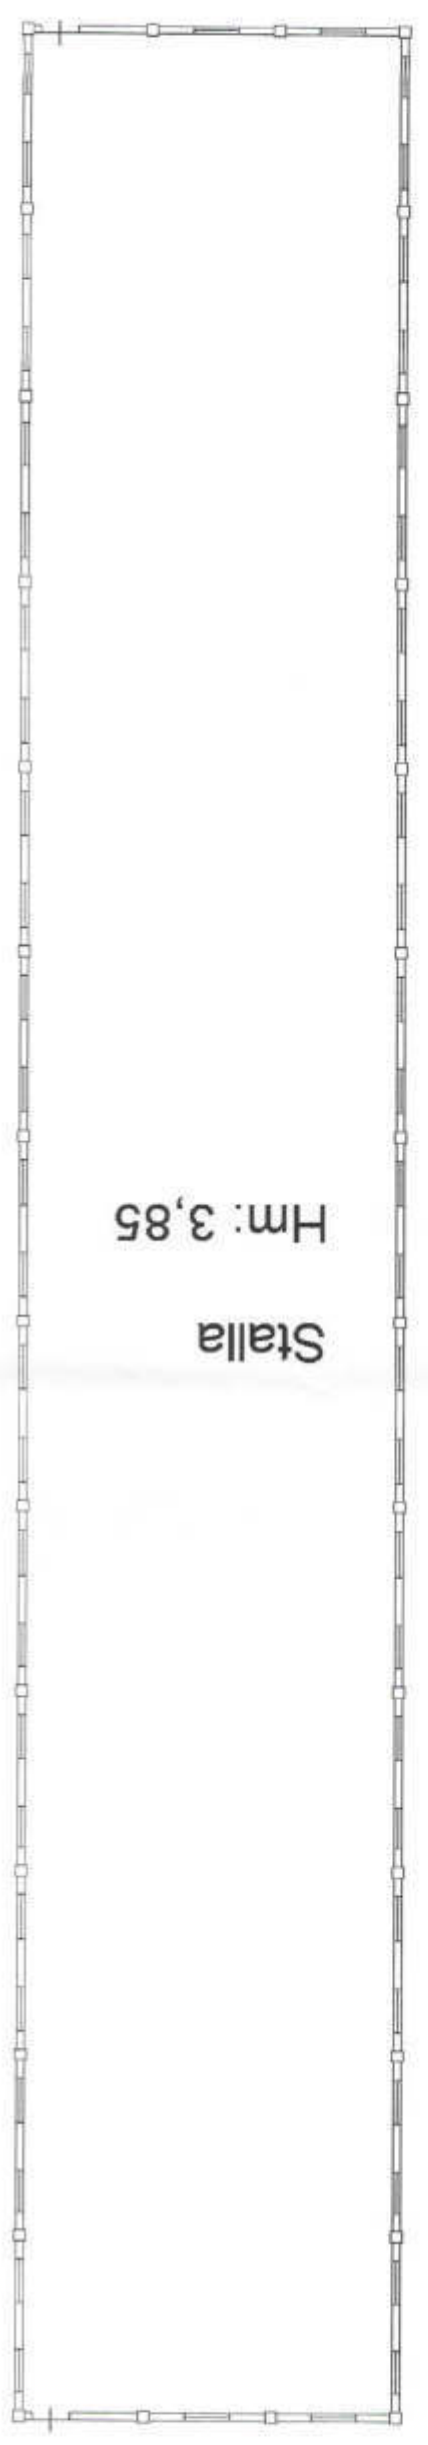

Agenzia del Territorio
CATASTO FABBRICATI
Ufficio provinciale di
Forlì

Dichiarazione protocollo n. F00058575 del 21/03/2008
Planimetria di u.i.u. in Comune di Forlì,
Via Del Braldo
civ. 66


Identificativi Catastali:
Sezione:
Foglio: 195
Particella: 380
Subalterno: 3

Compilata da:
Balzani Aleano
Iscritto all'albo:
Geometri
Prov. Forlì. N. 841

Scala 1:200



Data: 08/02/2021 - n. T121757 - Richiedente: CSDGLC64A06D704C
Formato di acquisizione: A3(297x420) - Formato stampa richiesto: A3(297x420)

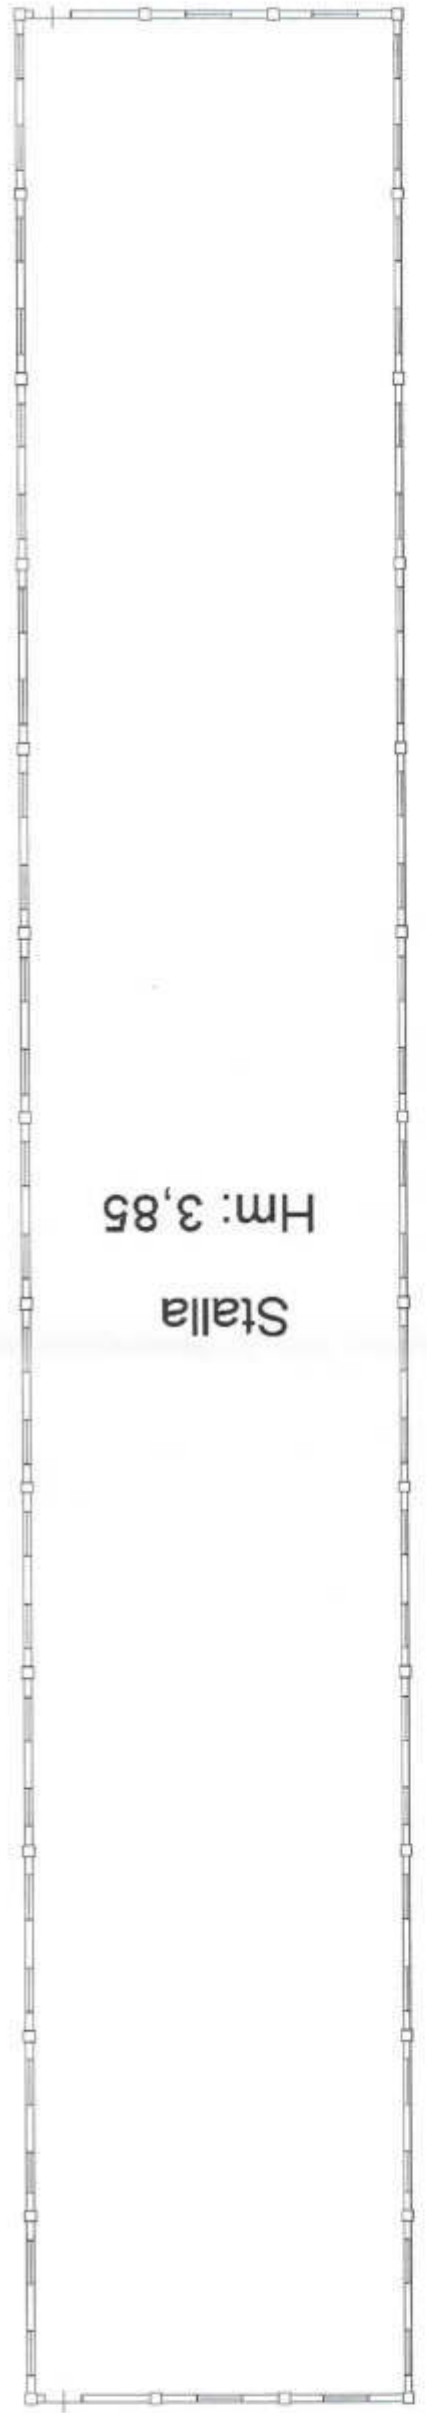

Piano Terra

Stalla
Hm: 3,85