

**Agenzia del Territorio
CATASTO FABBRICATI
Ufficio Provinciale di
Napoli**

13. Dichiarazione protocollo n. NA0571168 del 24/10/2006

Planimetria di u.i.a. in Comune di Terracina

Via Panoramica

cov. 22

Identificativa Catastale:

Sezione:

Foglio: 22

Particella: 525

Subalterno: 3

Compilata da:
Veglia Vincenzo


Iscritto all'albo:
Geometri

Prov. Napoli

N. 4909

Scheda n. 1

Scala 1:200

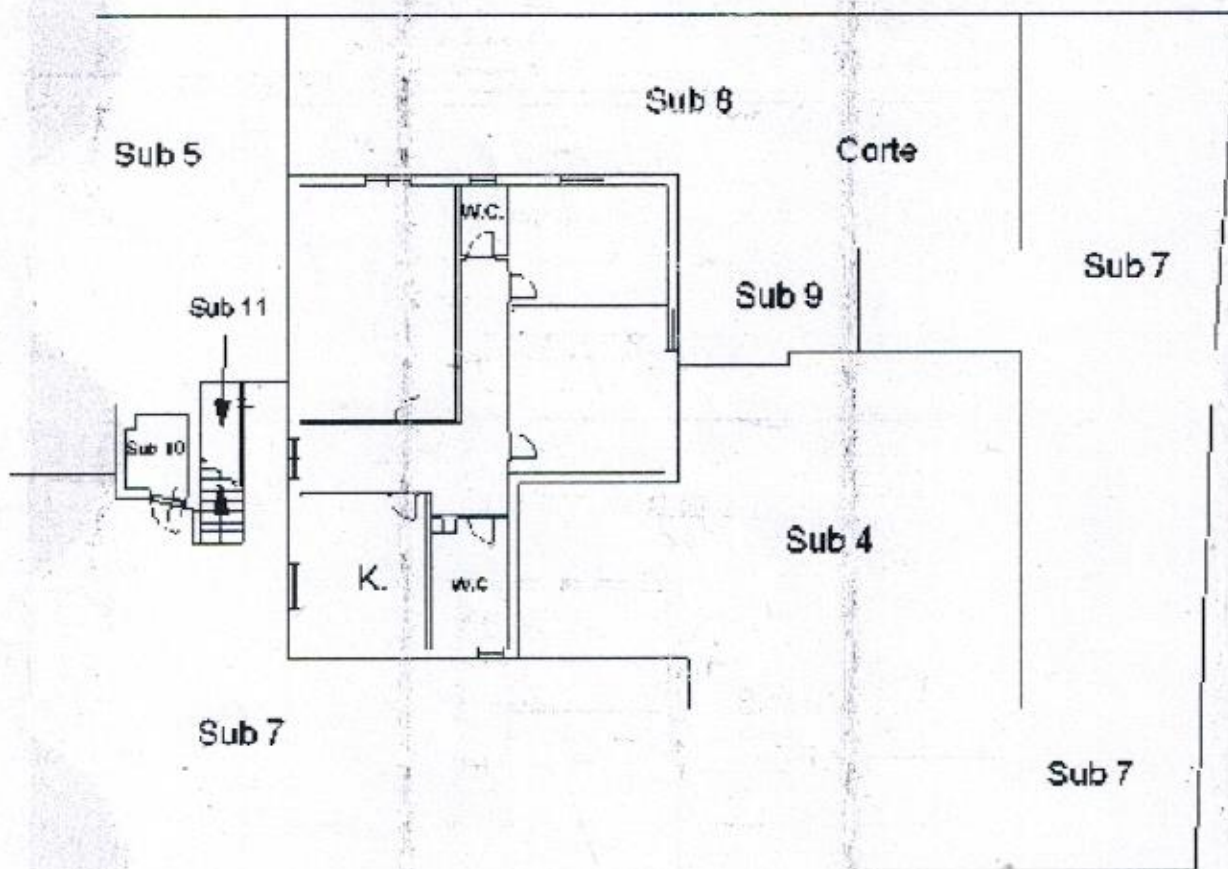

Piano Terra h = 3,00 mt

N



Ultima planimetria in atti

Data: 02/02/2022 - n. T382137 - Richiedente: CCCFNC83M01F8390

Totale sch. : 1 - Formato di acquisizione: A4(210x297) - Formato stampa richiesto: A4(210x297)

Catasto dei Fabbricati - Situazione al 02/02/2022 - Comune di TERZIGNO(LI42) - < Foglio 22 - Particella 525 - Subalterno 3 >
Firmato DA WISDE CIVIL ASSISE. EMESSO DA ARD/AR/EG/6 P. NUM. CA. 3 Serie#: 3cab40755900c32bfa7005ca6036aa

