

ALLEGATO "B"

TRIBUNALE DI SPOLETO




Procedimento (R.G.n. 467/2017)

"DOCUMENTAZIONE AMMINISTRATIVA CON
TAVOLE DI CONFRONTO"

II C.T.U.
Geom. Stefano Lattanzi






STATO DI PROGETTO

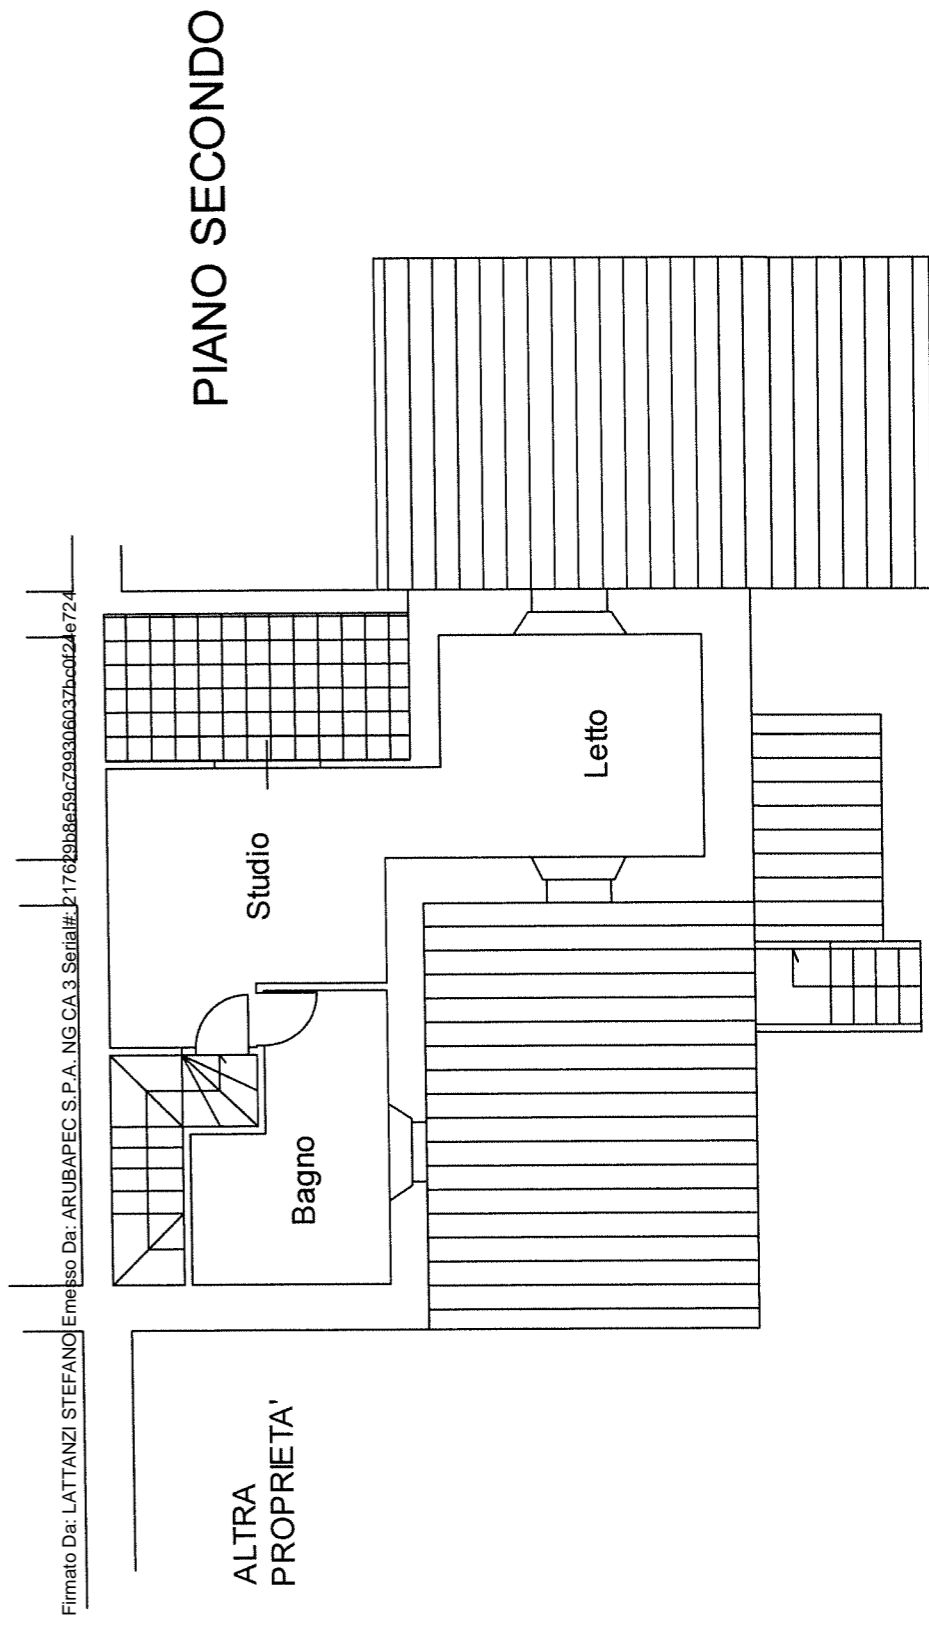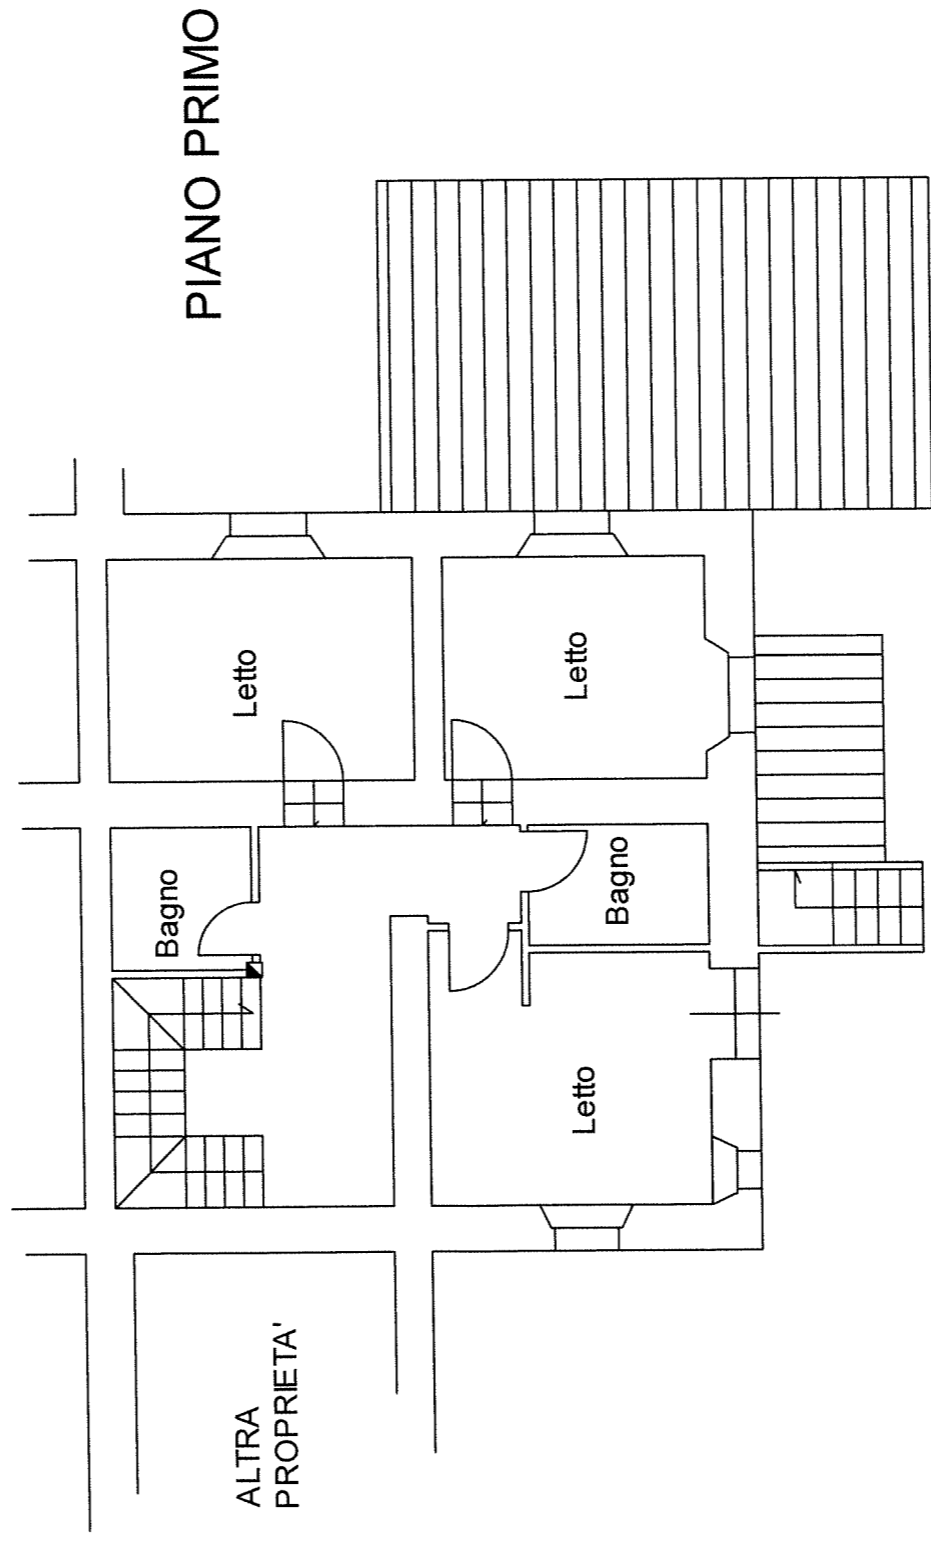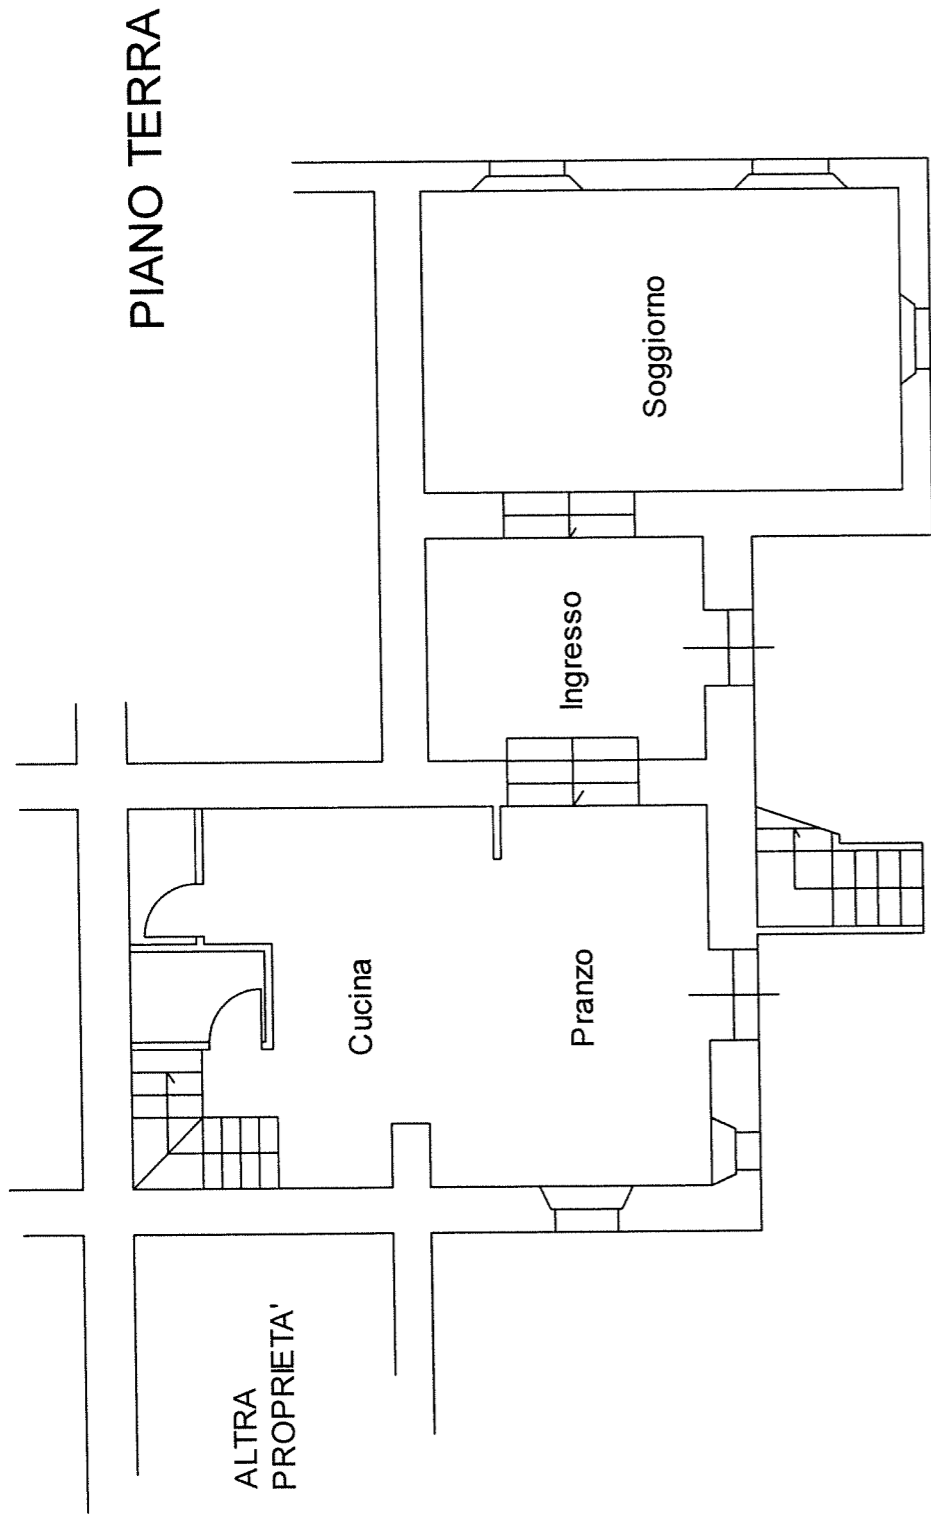

Firmato Da: LATTANZI STEFANO Emesso Da: ARUBAPEC S.P.A. NG CA 3 Serial#: 21769b8e59c799306037bc0f24e724

STATO MODIFICATO

(ATTUALE)

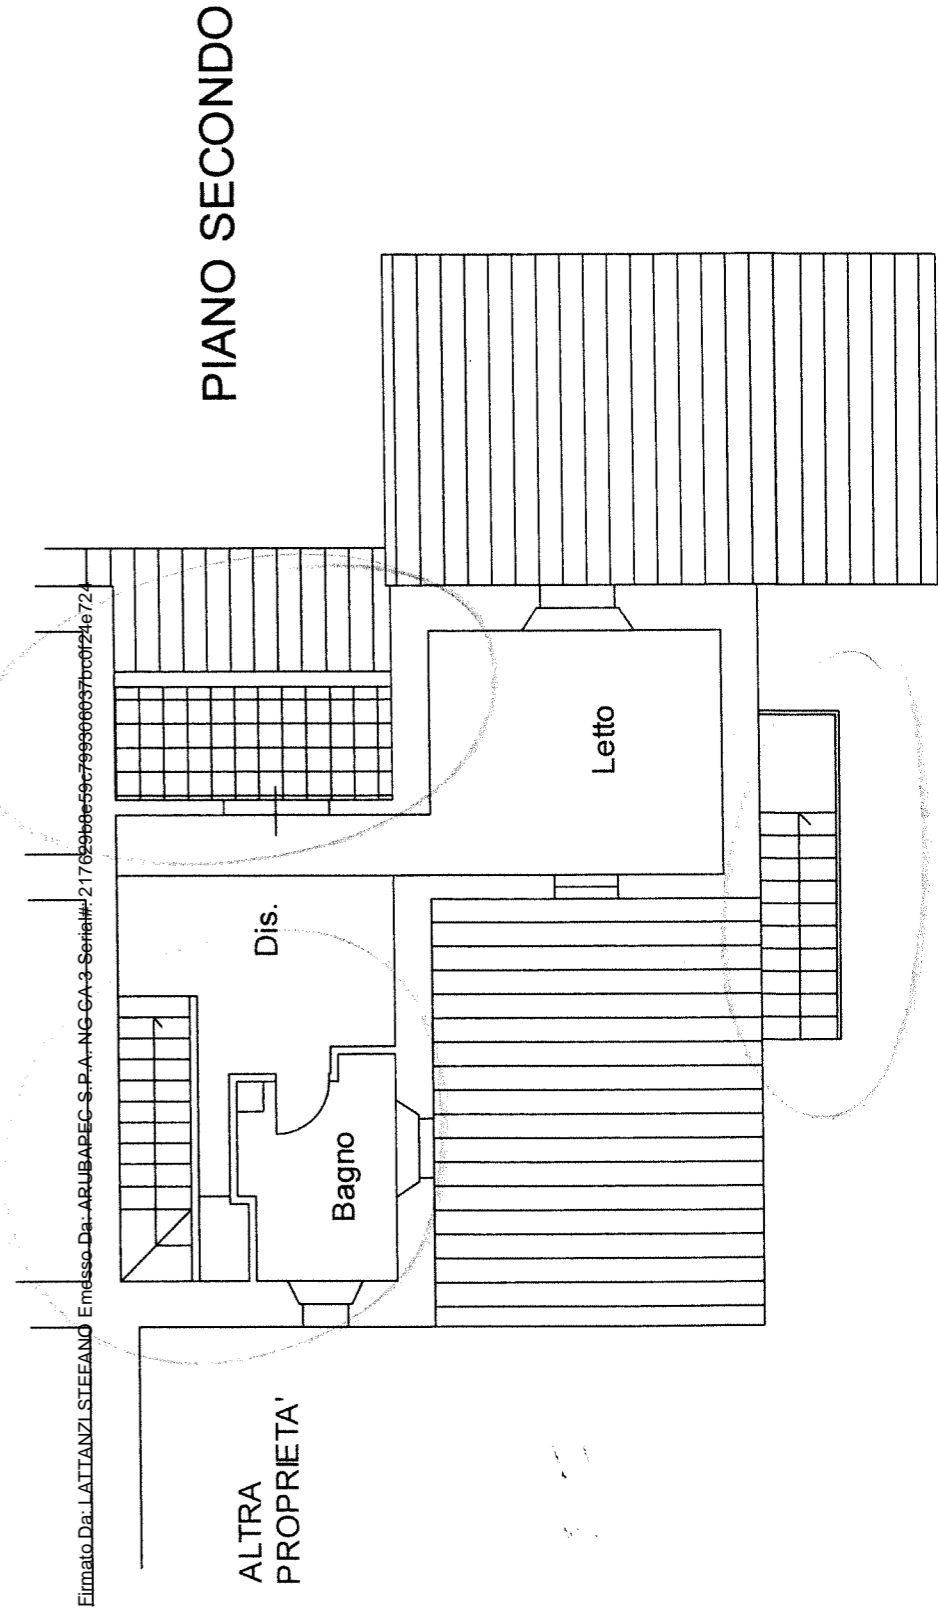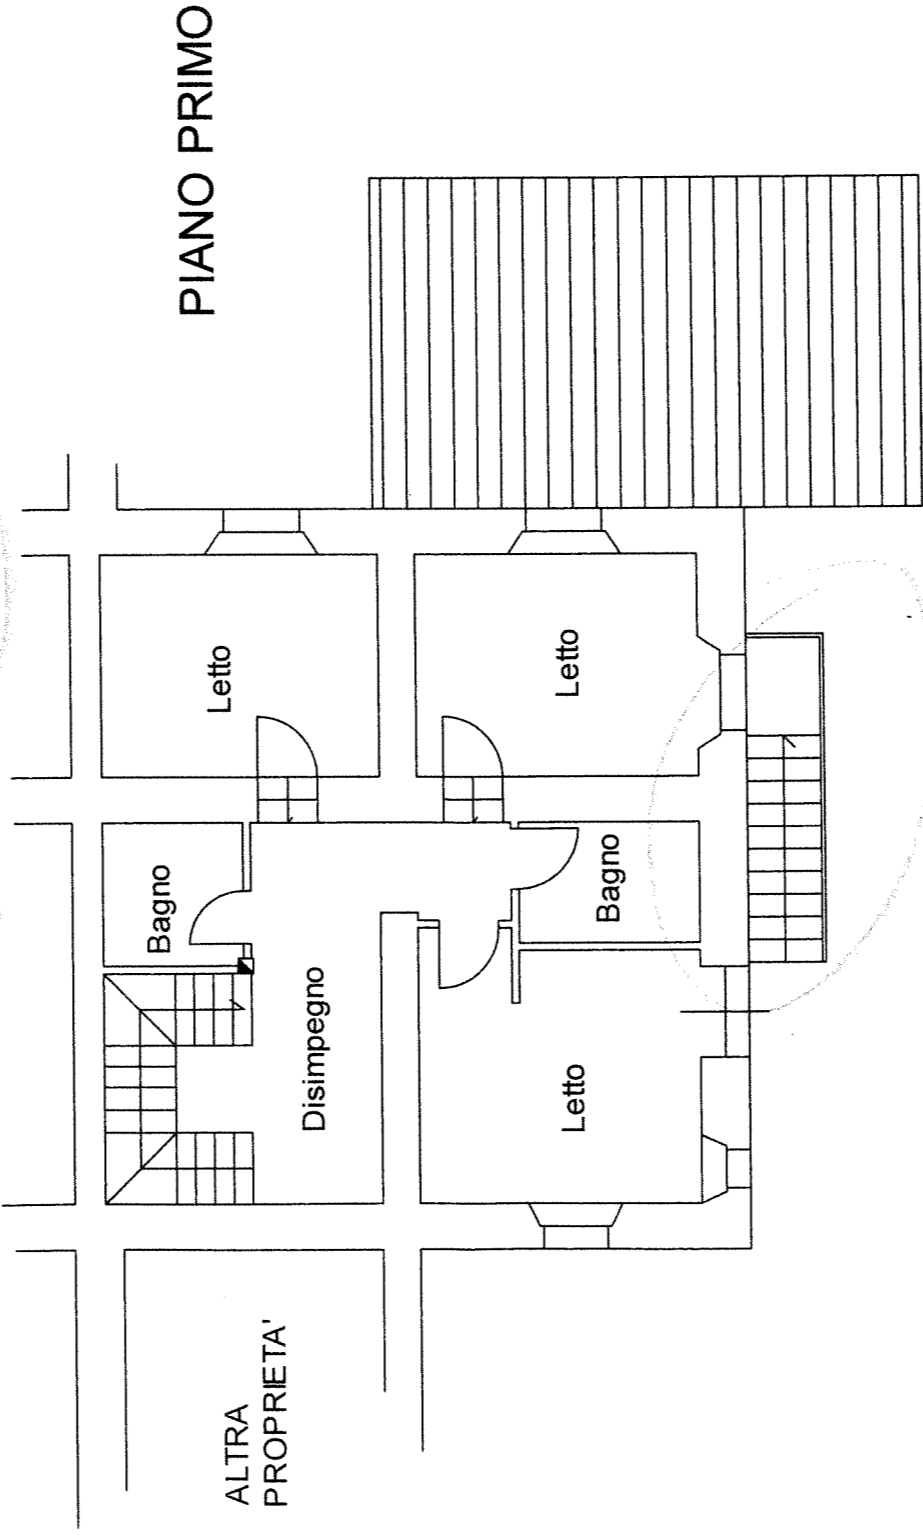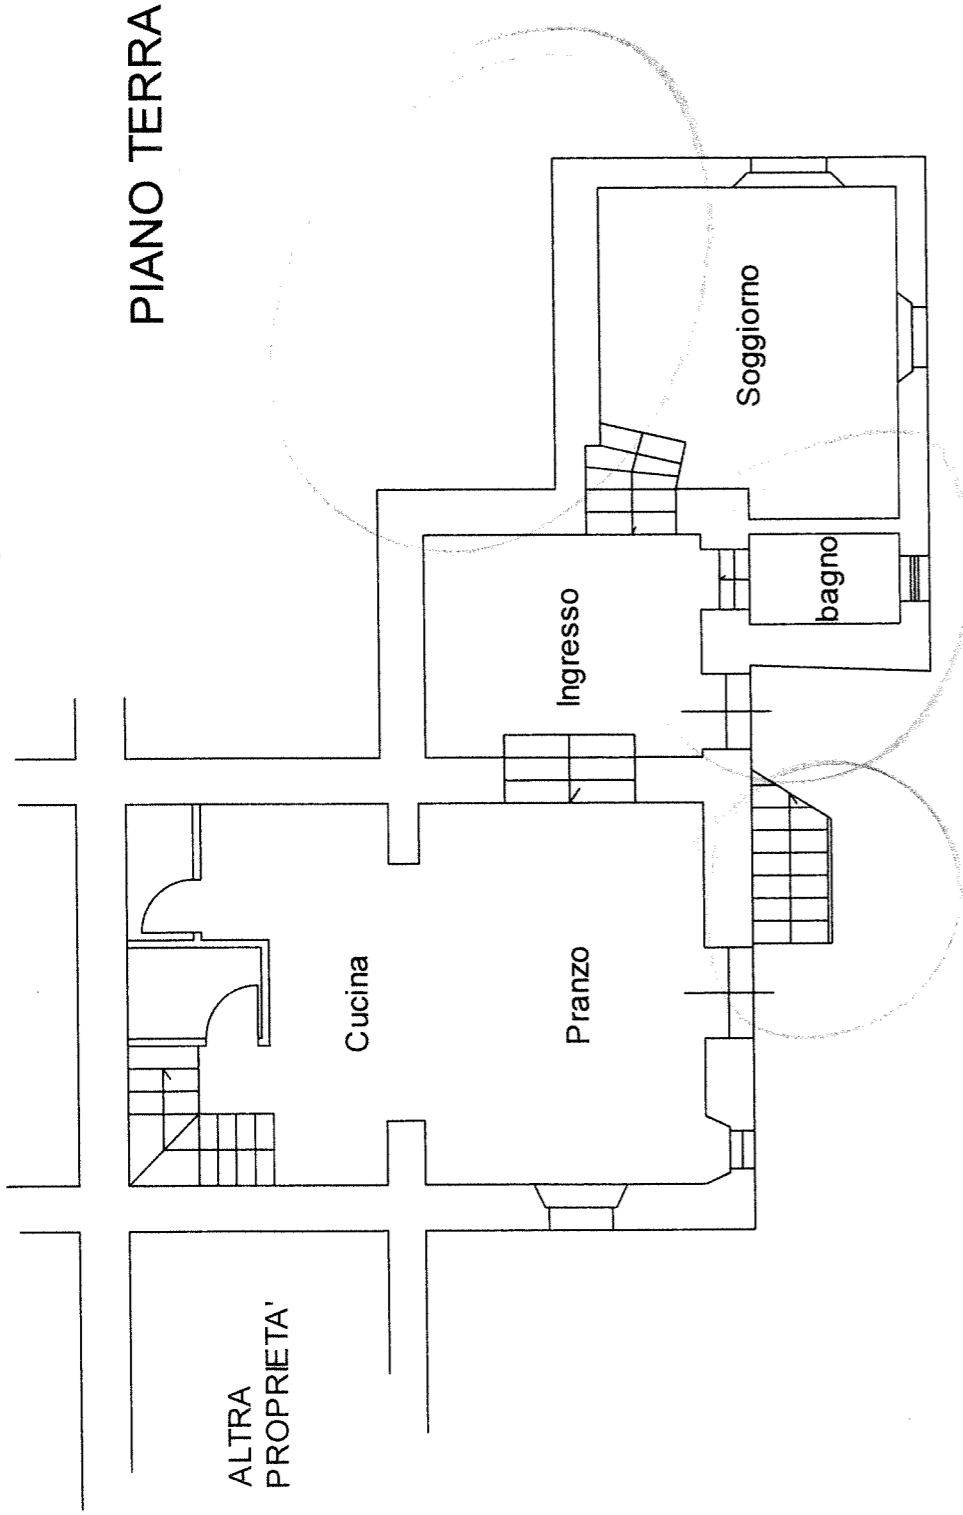


Emesso Da: LATTANZI STEFANO Emisso Da: ARUBAPEC S.P.A.-NG-CA-3-Settim#217029b6e59c7999306037bc0f24e724

VISTO: si rende esecutivo in relazione
 alla decisione della Commissione Edilizia
 Comunale in seduta del **15 SET. 1995**

quale allegato alla **CONCESSIONE**
62/95
 EDILIZIA N. **2307/1995**
 Massa Martana, li



COMUNE DI MASSA MARTANA
 PROVINCIA DI PERUGIA
14 SET. 1995
 Prot. N° **6425**
 CAT. **10** CLASSE **1**

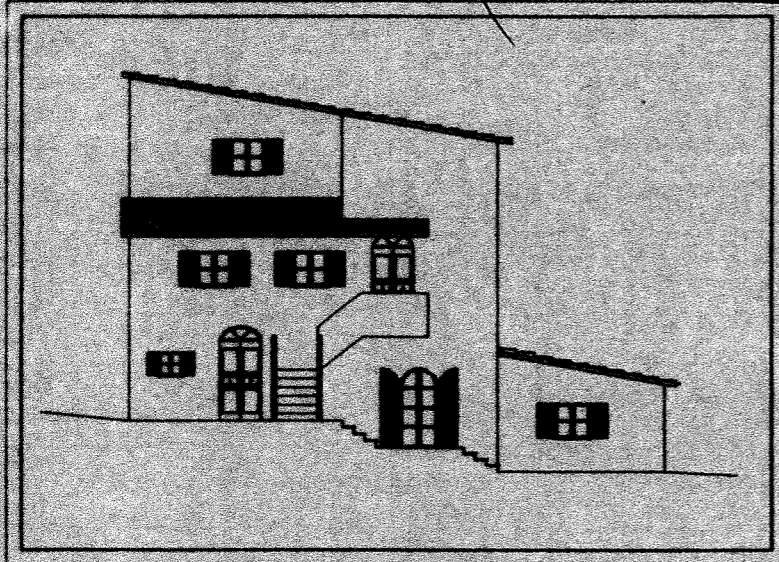

COMUNE DI MASSA MARTANA

COMMITTENTE :

FIRME :

PROGETTISTA :

PROGETTO :

**RISTRUTTURAZIONE FABBRICATO
 IN LOC. S. VALENTINO**

DATA :

LUGLIO '95

ELABORATI :

**STATO ATTUALE
 STATO DI PROGETTO**

SCALA : **1:2000**

1:500

1:100

CALCOLO DELLA VOLUMETRIA

STATO ATTUALE

STATO DI PROGETTO

PIANO TERRA

PIANO TERRA

6.25 x 2.50 = 140.63 mc.
 4.90 x 3.20 = 46.26 mc.
 7.35 x 2.65 = 97.39 mc.

9.00 x 6.25 x 2.50 = 140.63 mc.
 2.95 x 4.90 x 2.87 = 41.49 mc.
 5.00 x 7.35 x 2.65 = 97.39 mc.

TOTALE 284.28 mc.

TOTALE 279.51 mc.

PIANO PRIMO

PIANO PRIMO

4.20 x 2.70 = 102.06 mc.
 4.70 x 2.70 = 70.43 mc.
 5.55 x 2.80 = 66.82 mc.

9.00 x 4.20 x 2.70 = 102.06 mc.
 5.55 x 4.70 x 2.70 = 70.43 mc.
 4.30 x 5.55 x 2.80 = 66.82 mc.

TOTALE 239.31 mc.

TOTALE 239.31 mc.

PIANO SECONDO

PIANO SECONDO

4.70 x 2.90 = 77.00 mc.
 4.10 x 2.10 = 77.49 mc.


5.65 x 4.70 x 2.90 = 77.00 mc.
 4.35 x 4.10 x 2.45 = 43.70 mc.
 4.65 x 2.00 x 2.58 = 24.00 mc.

TOTALE 154.49 mc.


TOTALE 144.70 mc.

TOTALE 678.08 mc.

TOTALE 663.52 mc.

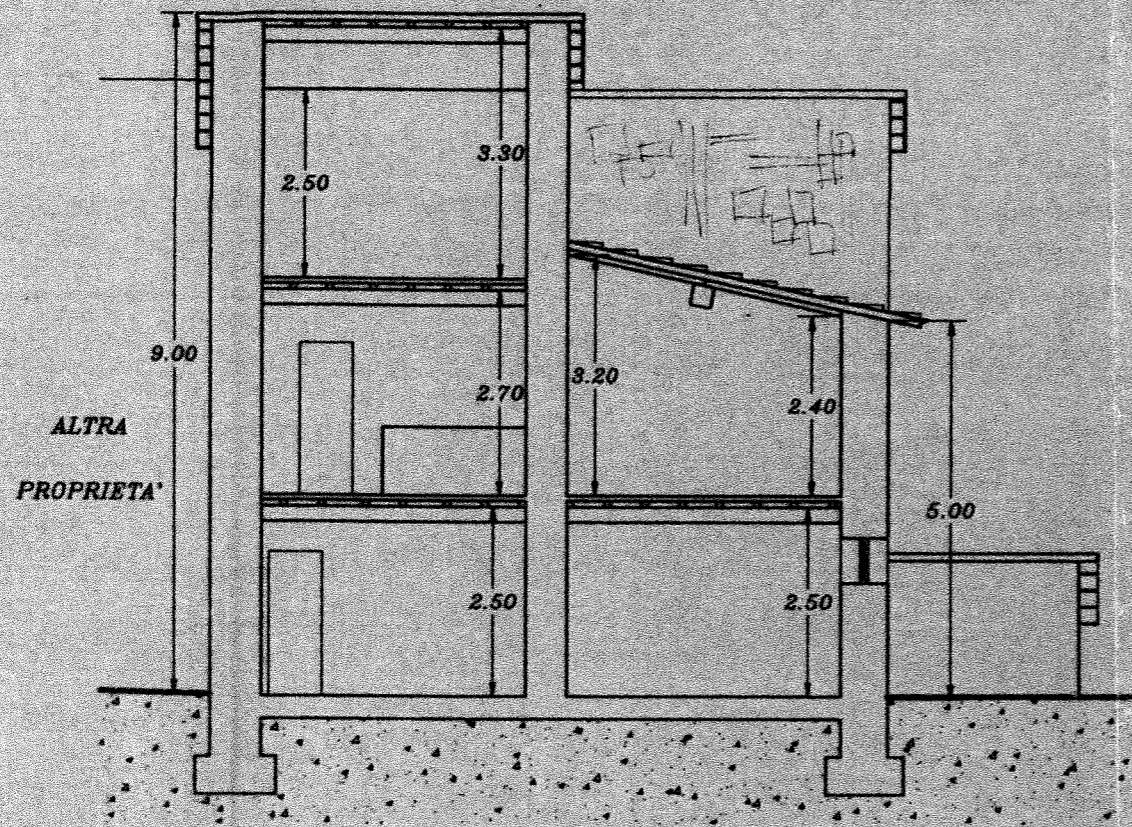


SEZIONE B-B

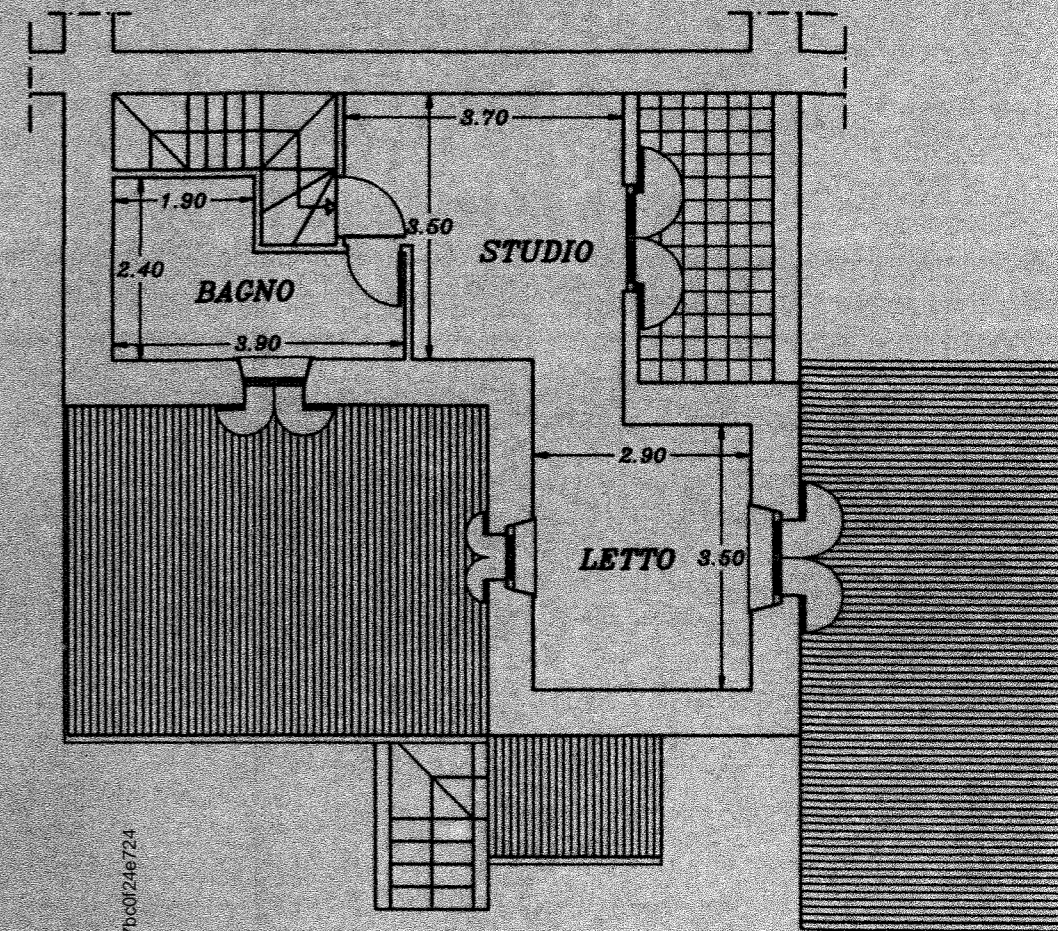

PIANO SECONDO


STATO DI PROGETTO

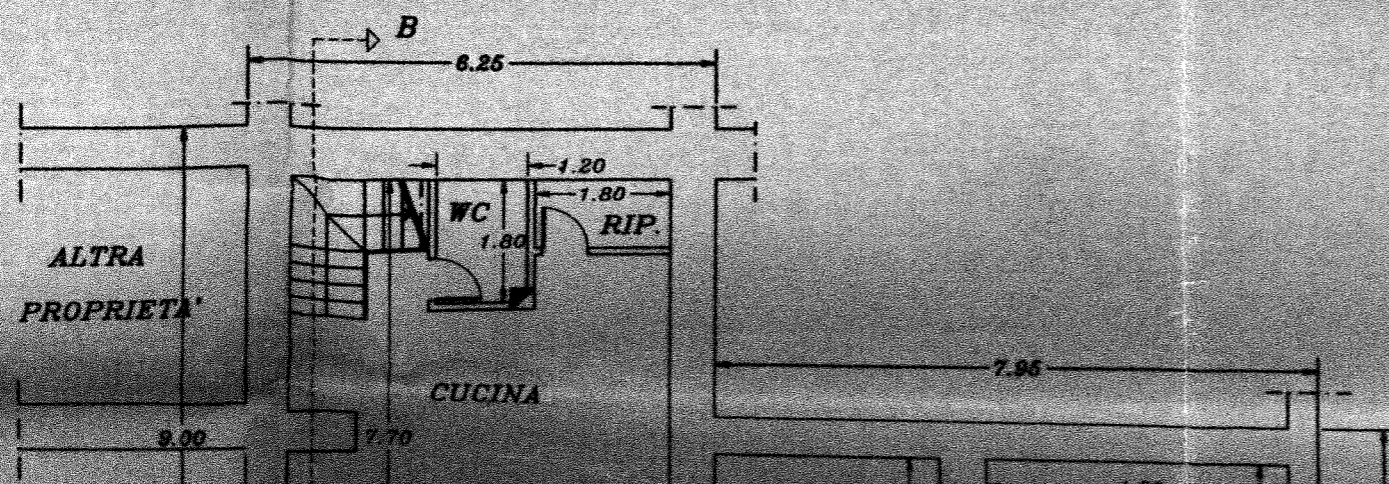


Progetto Del. ARUBAPEC S.P.A. NG CA 3 Serial#: 217629b8b59c799306037b0f24e724

SEZIONE B-B

STATO DI PROGETTO

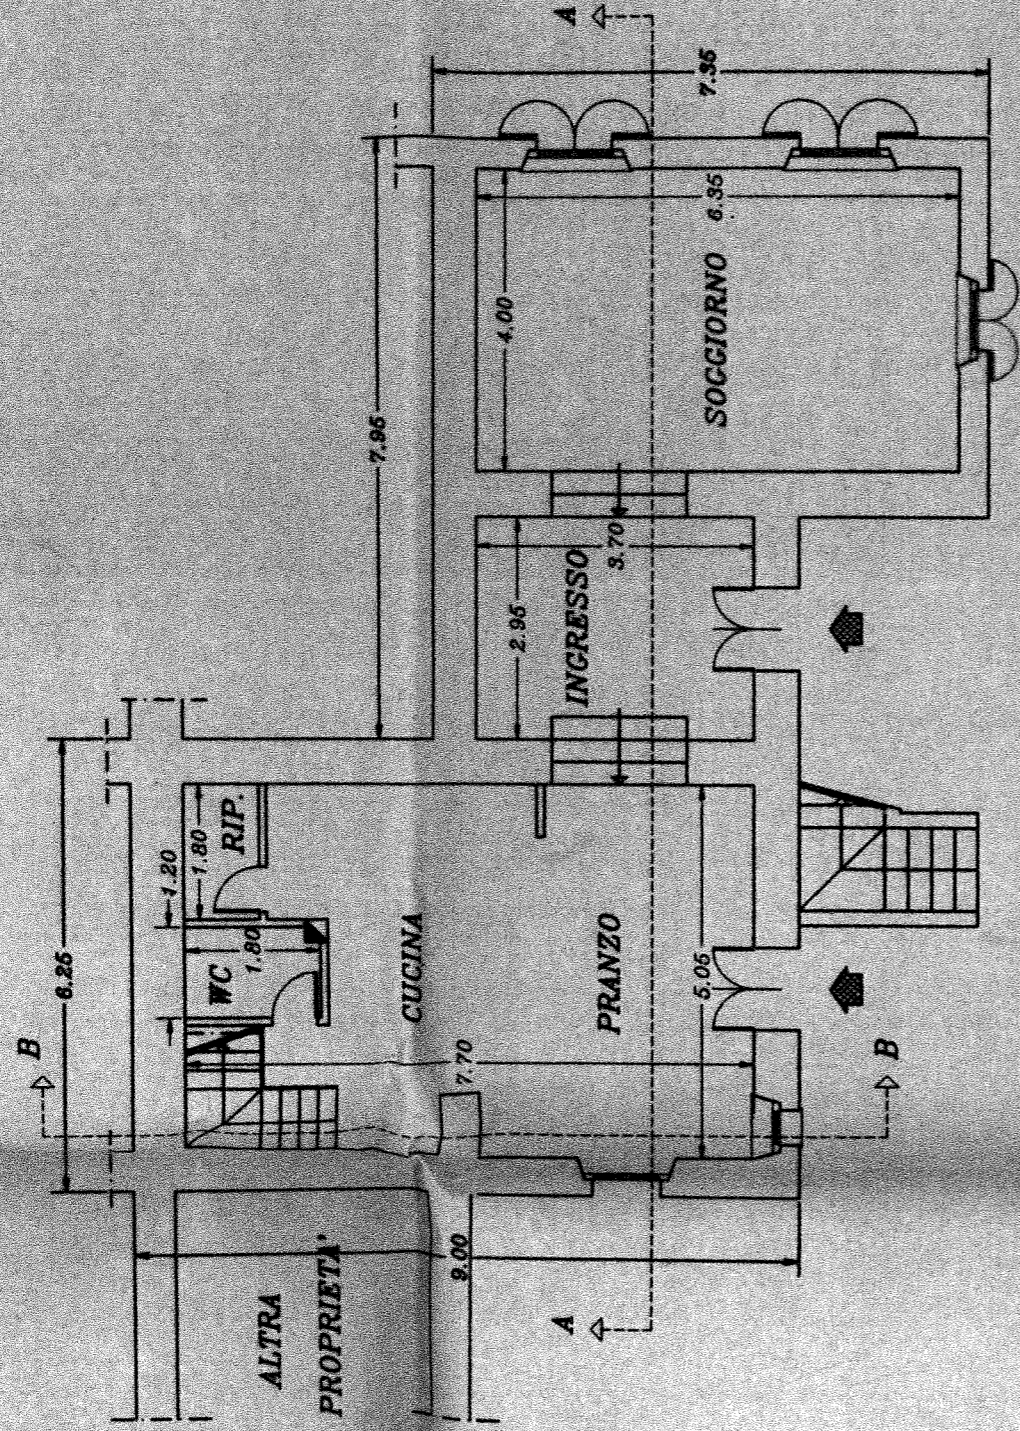

PIANO TERRA

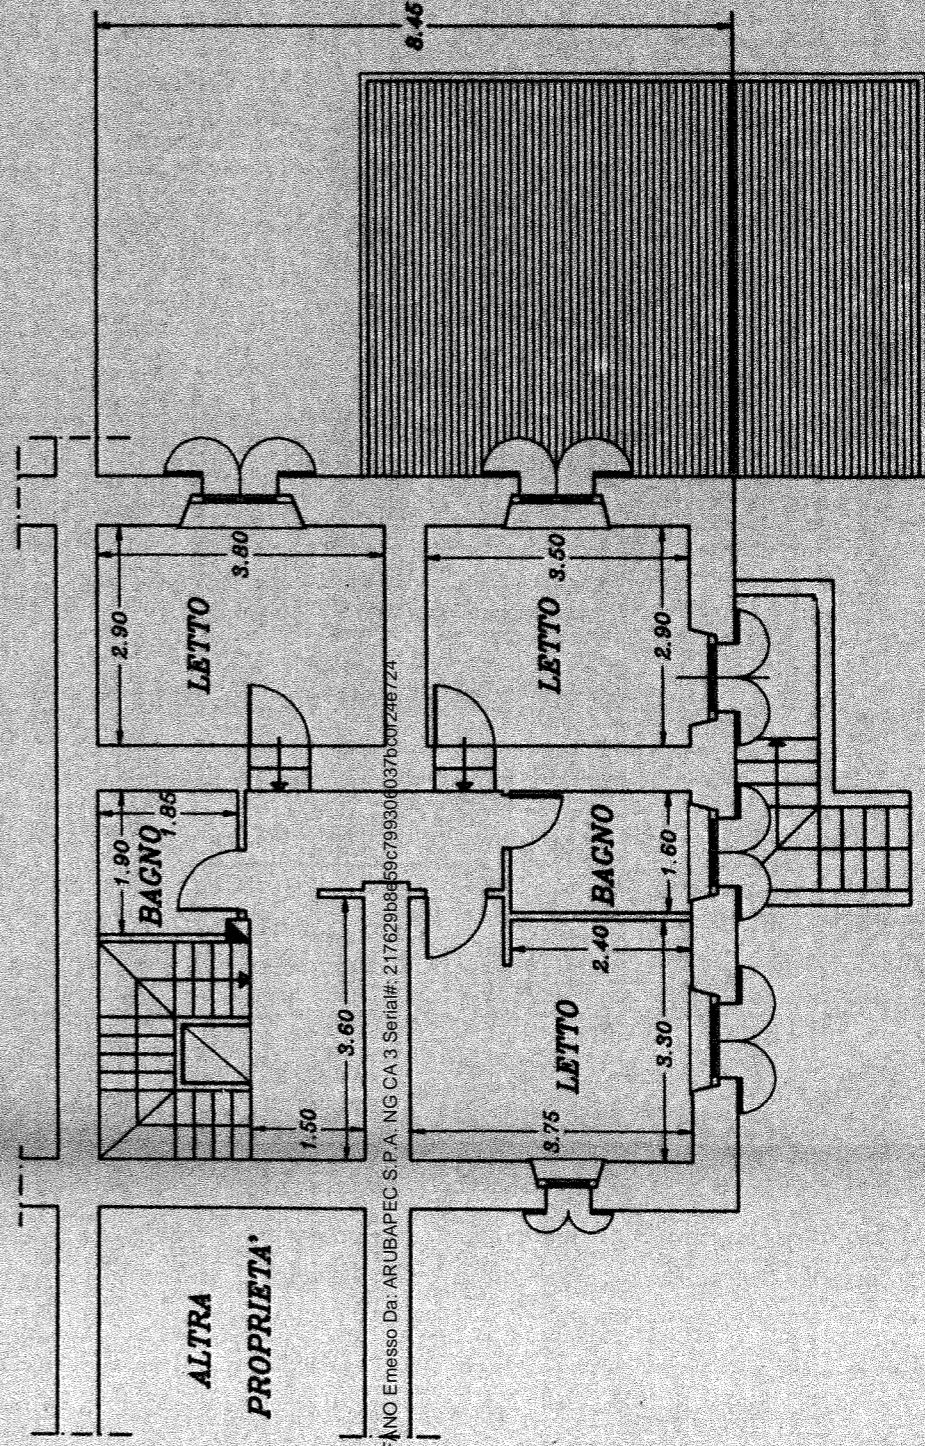

PIANO PRIMO


Firmato Da: LATTANZI STEFANO Emesso Da: ARUBAPEC S.P.A. NG CA 3 Serial#: 217629b859c799306037b007248724

8.70


2.35

PIANO SECONDO

P

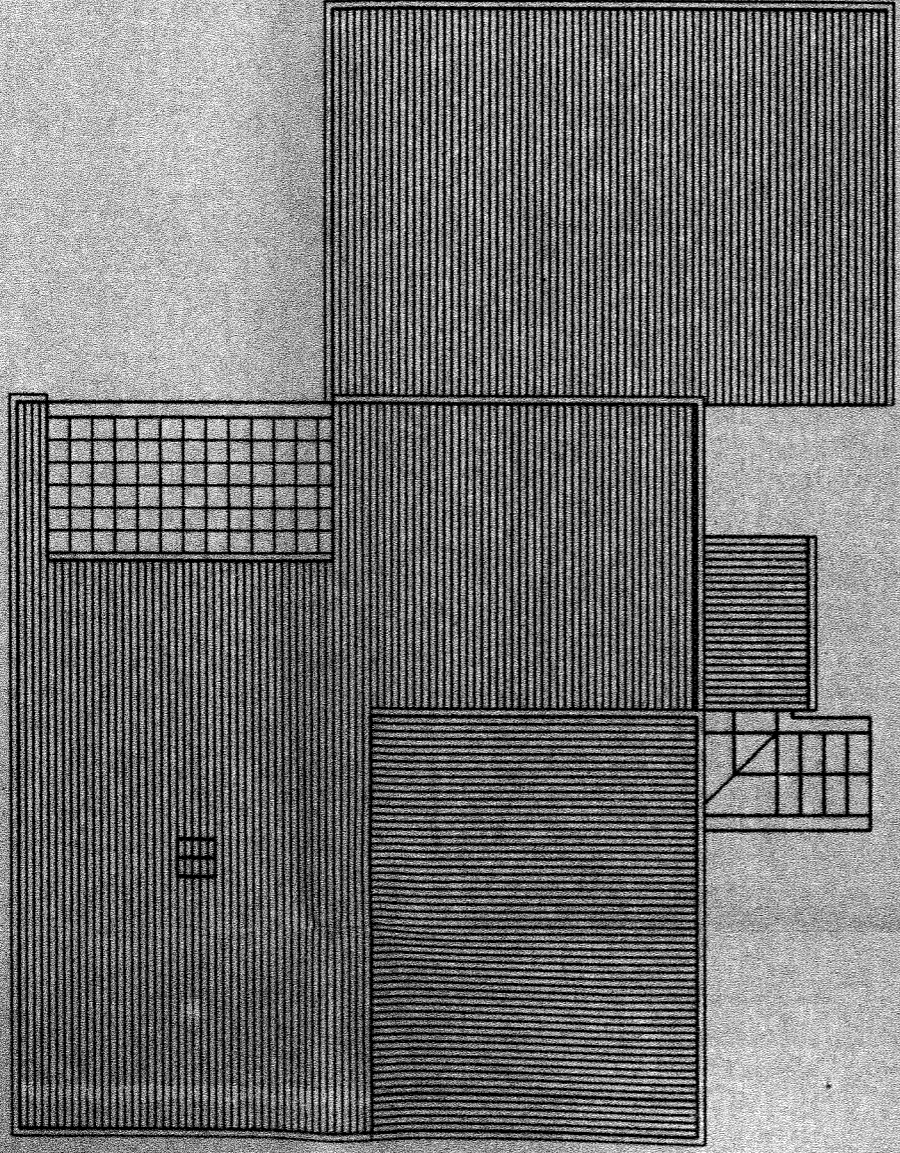

PIANTA COPERTURE

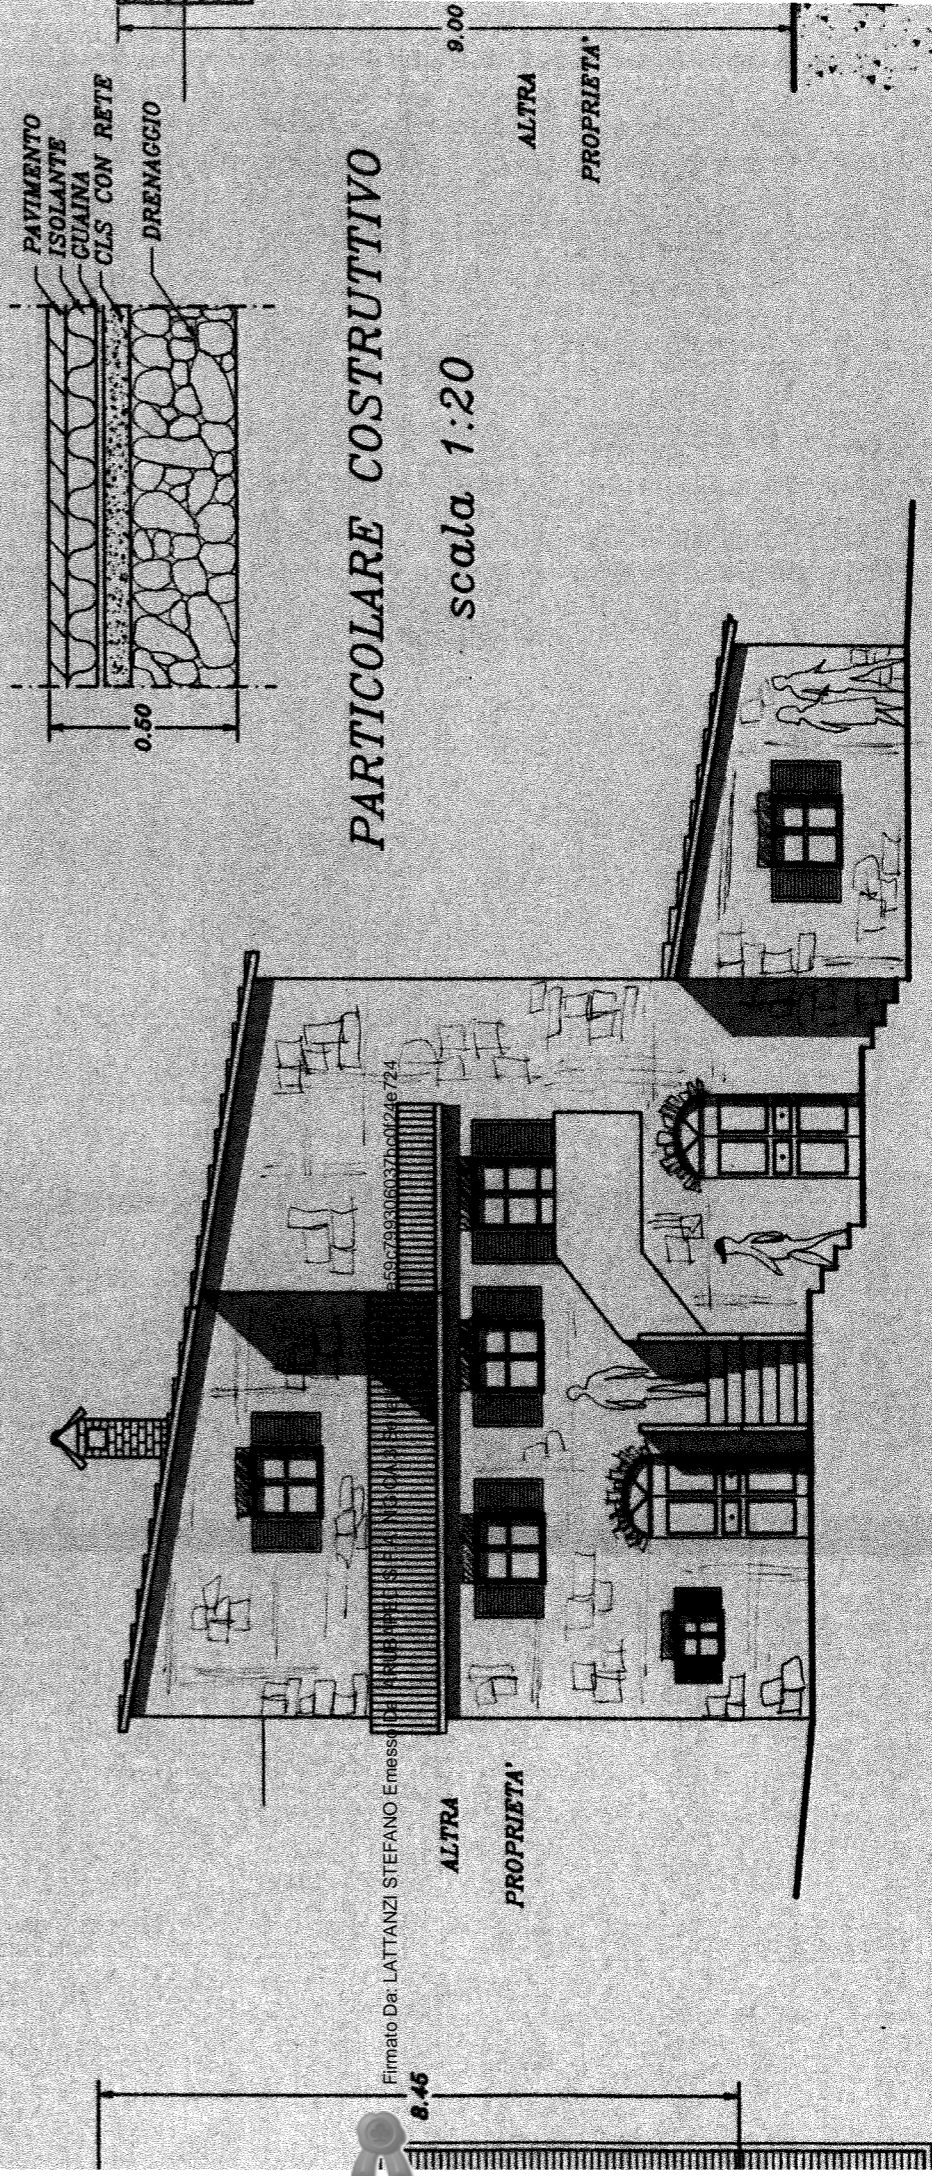

PROSPETTO FRONTALE