



N=-14000

E=-3000

Firmato Da: SALVATORE CARADONNA Emesso Da: ARUBAPEC EU QUALIFIED CERTIFICATES CA G1 Serial#: 4265b3cf59bec73a56153947ca6008bd

1 Particella: 292

6-Set-2024 18:43:31  
Protocollo pratica T284620/2024

Scala originale: 1:2000  
Dimensione cornice: 776.000 x 552.000 metri

Comune: (TP) PETROSINO/A  
Foglio: 372

MODULARIO  
F. rig. rend. 487



MINISTERO DELLE FINANZE

DIREZIONE GENERALE DEL CATASTO E DEI SERVIZI TECNICI ERARIALI

MOD. B (Nuovo Catasto Edilizio Urbano)

# NUOVO CATASTO EDILIZIO URBANO


Lire  
100

(R. DECRETO-LEGGE 13 APRILE 1939, N. 652)

Planimetria dell'immobile situato nel Comune di PETROSINO Via "D" n. 286

Ditta .....

Allegata alla dichiarazione presentata all'Ufficio Tecnico Erariale di TRAPANI

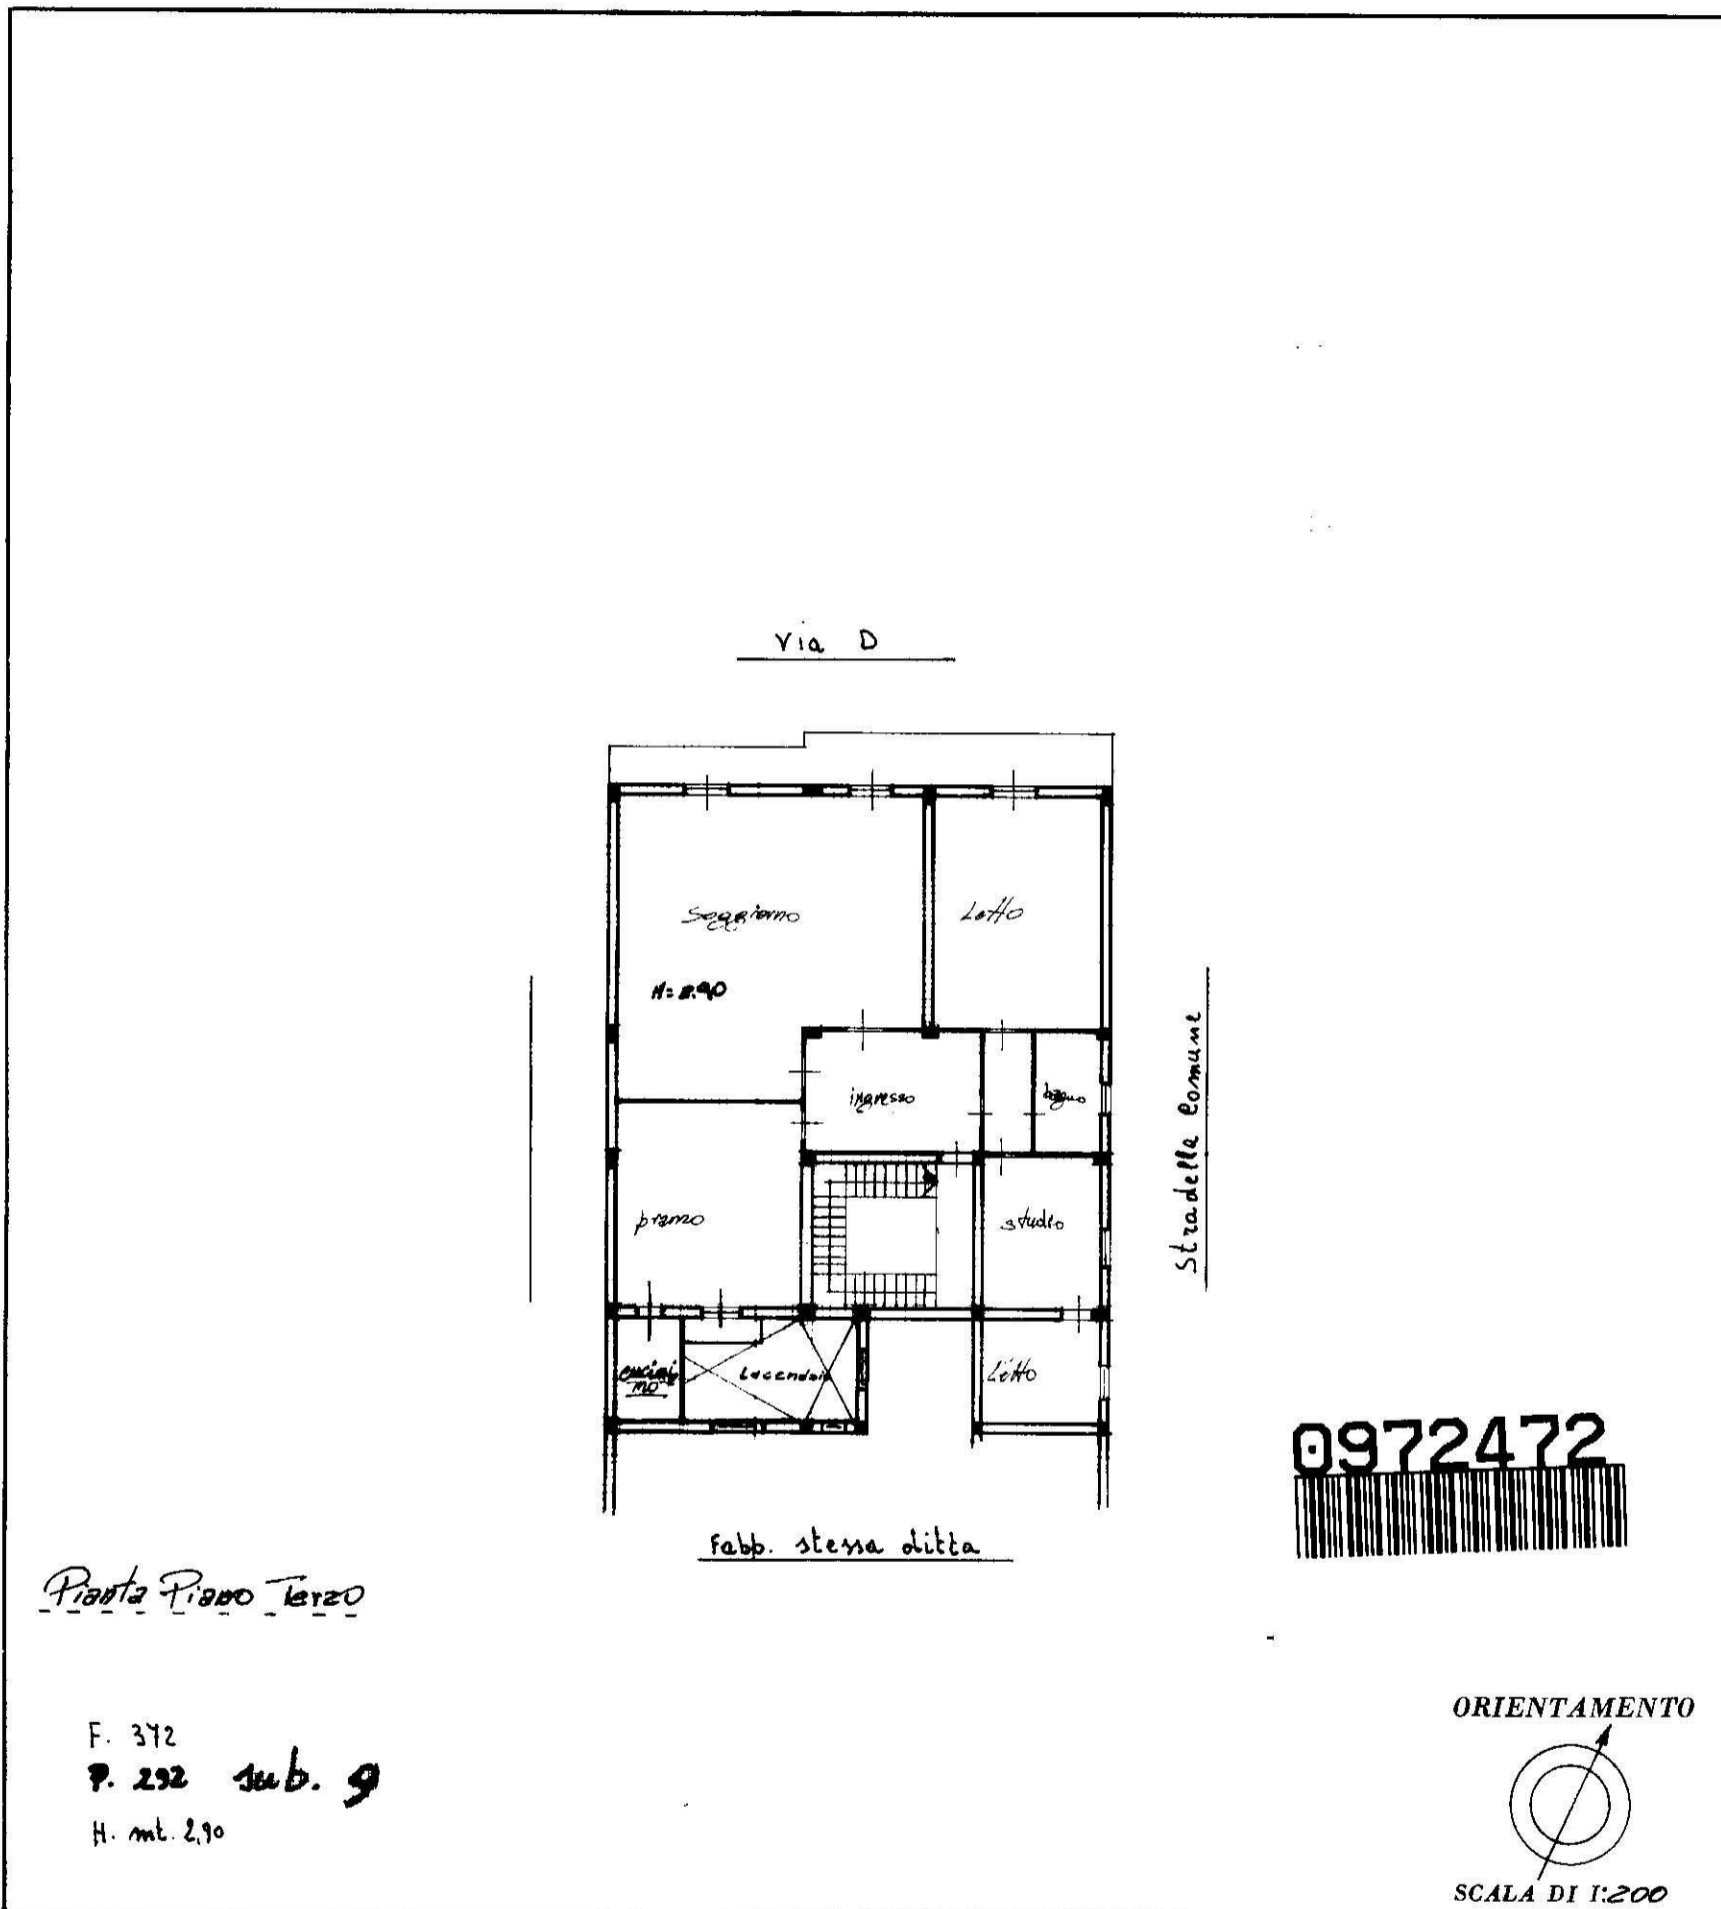

Pianta Piano Terzo

F. 372  
P. 292 sub. 9  
H. mt. 2,90

| SPAZIO RISERVATO PER LE ANNOTAZIONI D'UFFICIO |  |
|---|--|
| <p>DATA</p> <p>PROT. N°</p>                   |  |

Compilata dal PER. AGR.  
e del tecnico)

Iscritto all'Albo dei PERITI AGRARI n. ....  
della Provincia di TRAPANI

DATA 18.10.1985

Firma: .....