

Agenzia delle Entrate
CATASTO FABBRICATI
Ufficio Provinciale di
La Spezia

Dichiarazione protocollo n. SP0065579 del 30/11/2023

Comune di Beverino

Via Paolo Boracchia

civ. 13

Identificativi Catastali:

Sezione:

Foglio: 21

Particella: 891

Subalterno: 8

Compilata da:

Remedi Donatella

Iscritto all'albo:

Geometri


Prov. La Spezia

N. 01261

Planimetria

Scheda n. 1

Scala 1:100

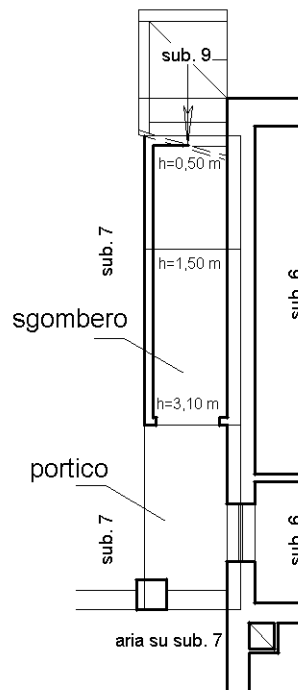

Piano terra

Catasto dei Fabbricati - Situazione al 08/03/2024 - Comune di BEVERINO(A836) - < Foglio 21 - Particella 891 - Subalterno 8 >
VIA PAOLO BORACCHIA n. 13 Piano T

Ultima planimetria in atti