

MODULARIO
F. rig. rend. 497




MINISTERO DELLE FINANZE
DIPARTIMENTO DEL TERRITORIO
CATASTO EDILIZIO URBANO (RDL 13-4-1939, n. 652)


MOD. BN (C)

LIRE
500

Planimetria di u.i.u. in Comune di BEVERINO via BORACCHIA civ.

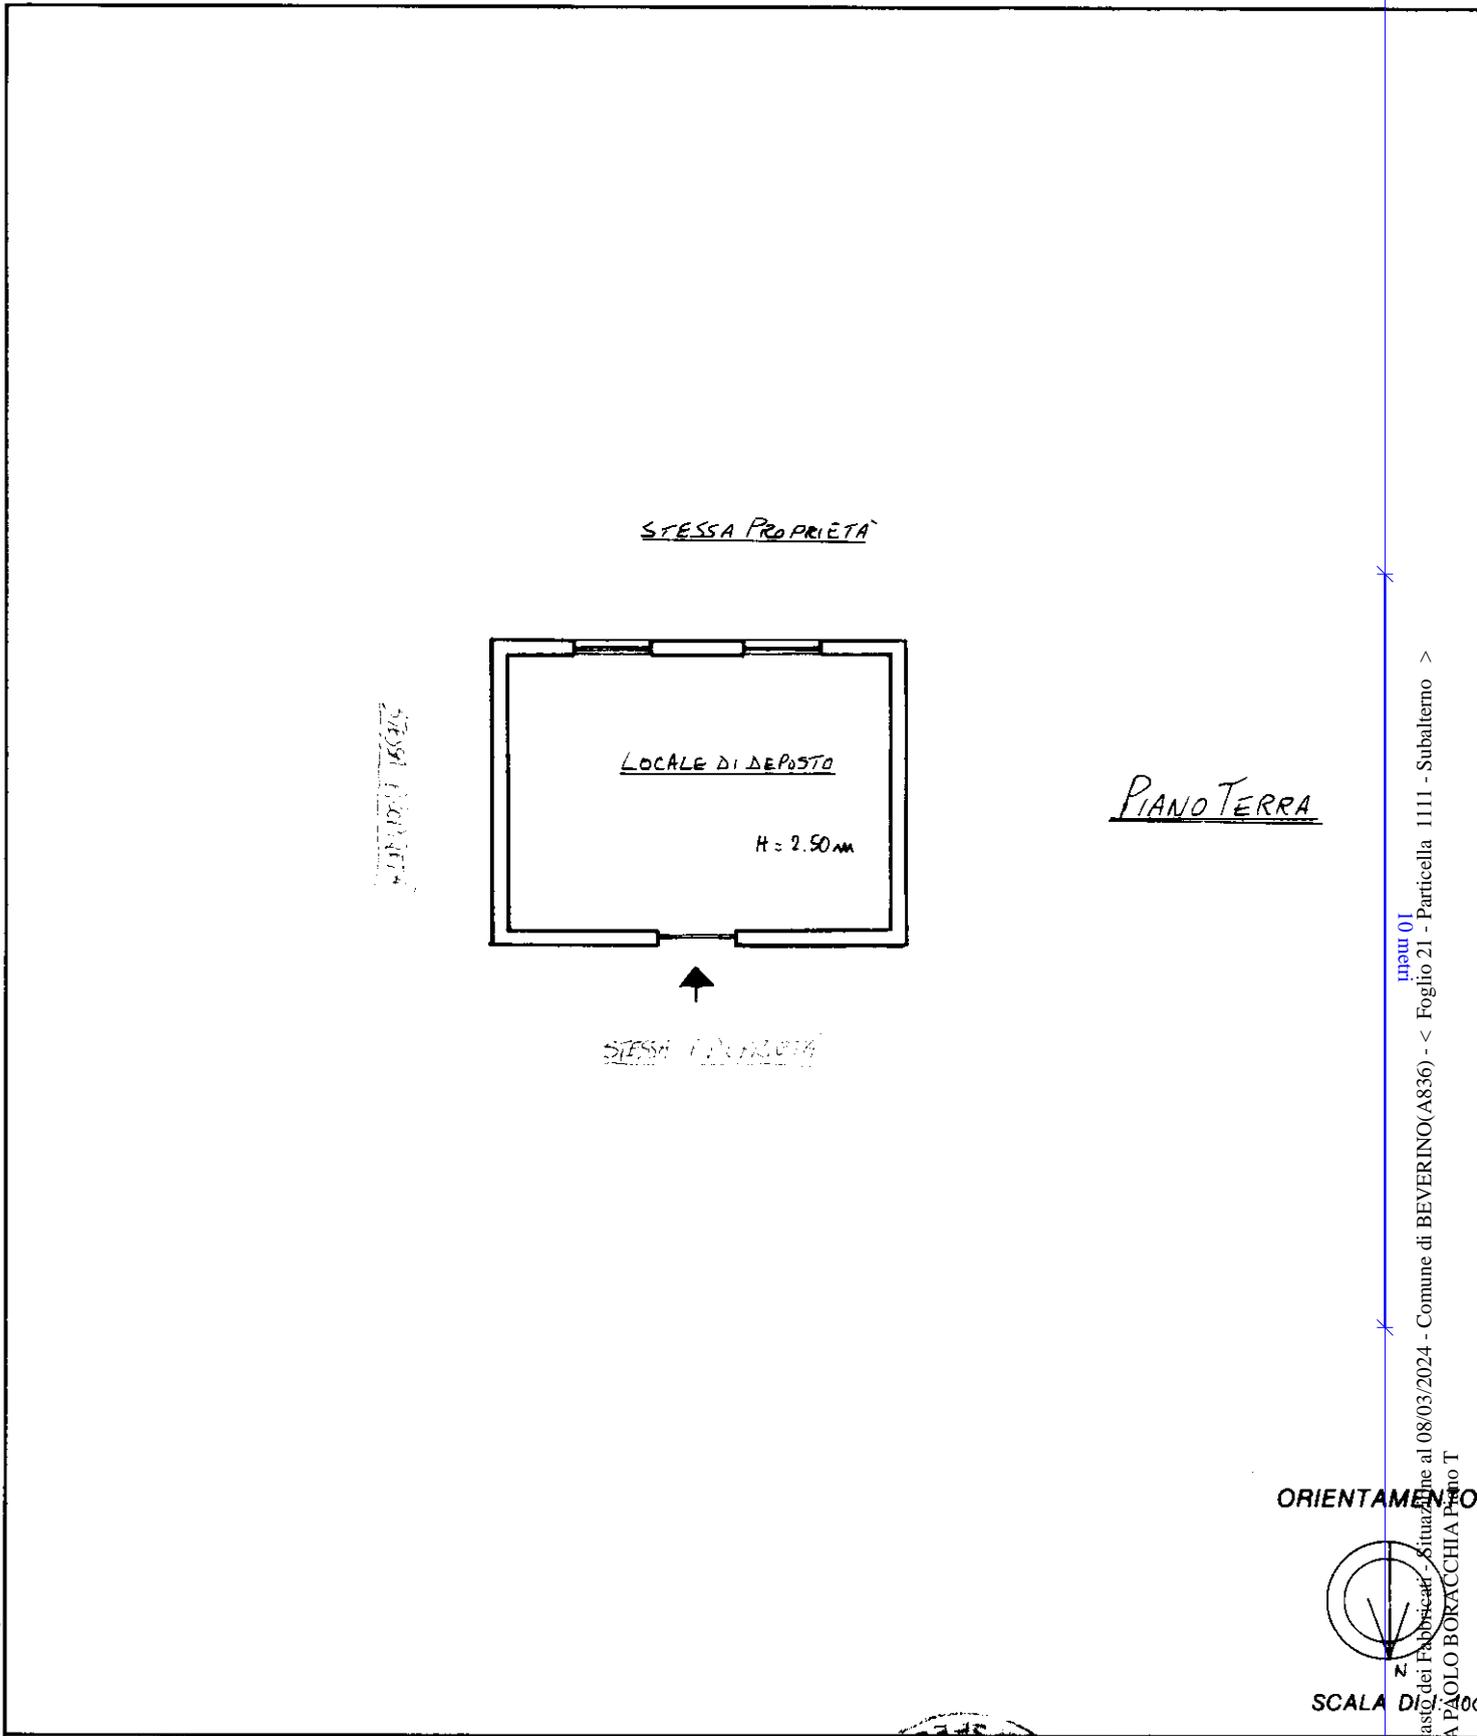

Catasto dei Fabbricati - Situazione al 08/03/2024 - Comune di BEVERINO(A836) - < Foglio 21 - Particella 1111 - Subalterno >
VIA PAOLO BORACCHIA Piano T

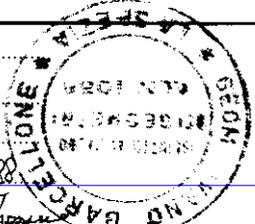

Dichiarazione di N.C.
Denuncia di variazione

Compilata dal GEOM. BARCELLONE IVANO
(Titolo, cognome e nome)

RISERVATO ALL'UFFICIO

Data presentazione: 18/03/1997 - Data: 08/03/2024
Totale schede: 1 - Formato di acquisizione: A4(210x297)

- n. T160549 - Richiedente: RMDDTL65B42L219S
Iscritto all'albo de GEOMETRI
della provincia di LA SPEZIA n. 1088

17

n. 1111 sub.
.....

data 2012.1.96 Firma Ivano Barcellona

18 MAR. 1997

Roma - Istituto Poligrafico e Zecca dello Stato - P.V.