

**Agenzia delle Entrate
CATASTO FABBRICATI
Ufficio Provinciale di
La Spezia**

Dichiarazione protocollo n. SP0065579 del 30/11/2023

Comune di Beverino

Via Paolo Boracchia

civ. 13

Identificativi Catastali:

Sezione:

Foglio: 21

Particella: 891

Subalterno: 6

Compilata da:

Remedi Donatella

Iscritto all'albo:

Geometri


Prov. La Spezia

N. 01261


Planimetria

Scheda n. 1

Scala 1:100

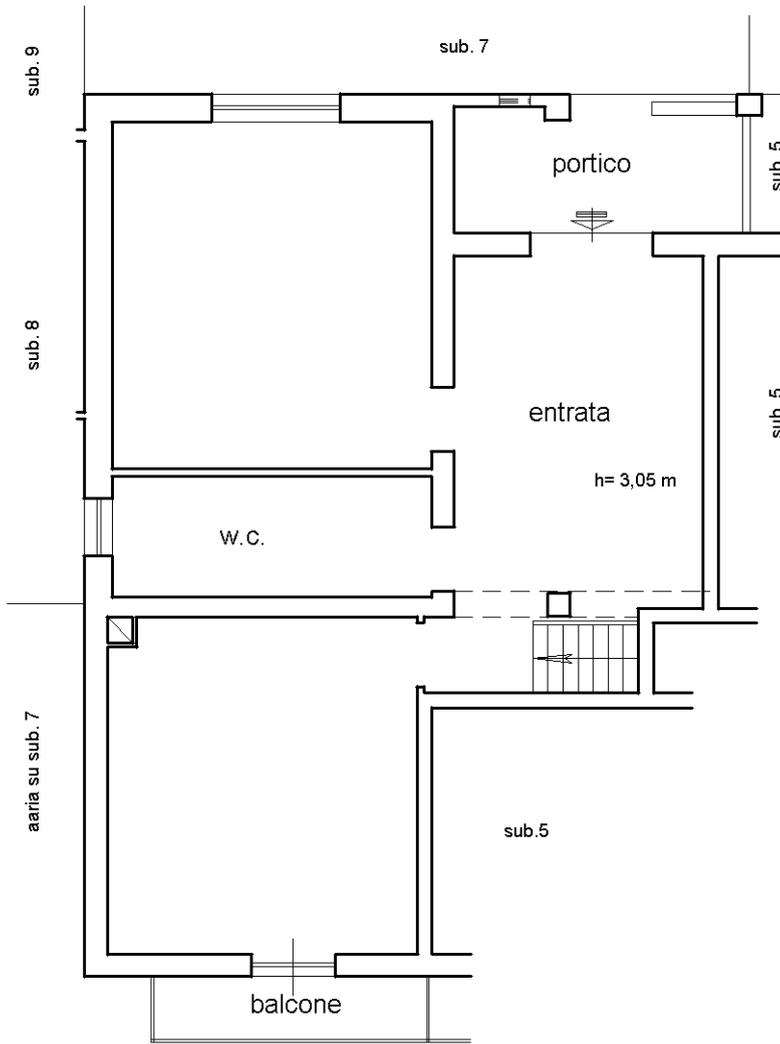

Piano terra

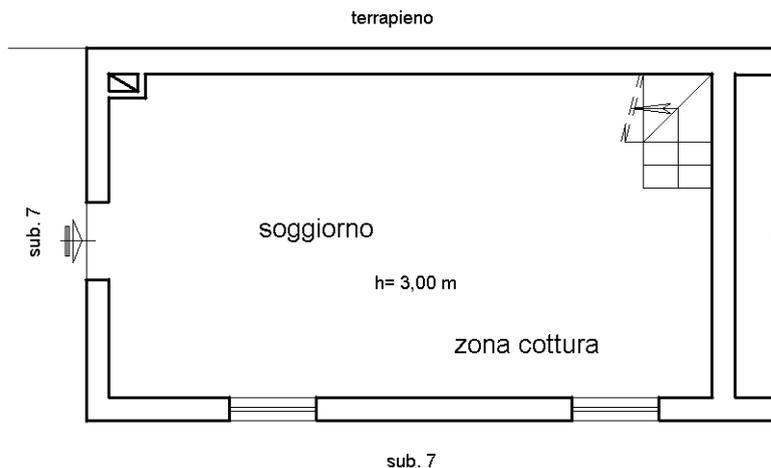

Piano primo sottostrada

Ultima planimetria