


**Agenzia del Territorio  
CATASTO FABBRICATI  
Ufficio Provinciale di  
Savona**

Dichiarazione protocollo n. <b>SV0103839</b> del <b>06/09/2012</b>	
Planimetria di u.i.u. in Comune di Ortovero	
Via Nazionale (pogli) civ. 21	
Identificativi Catastali:	Compilata da: Gaudino Rosario
Sezione:	Iscritto all'albo: Geometri
Foglio: 8	Prov. Savona
Particella: 581	N. 1271
Subalterno: 7	

Scheda n. 1      Scala 1:200

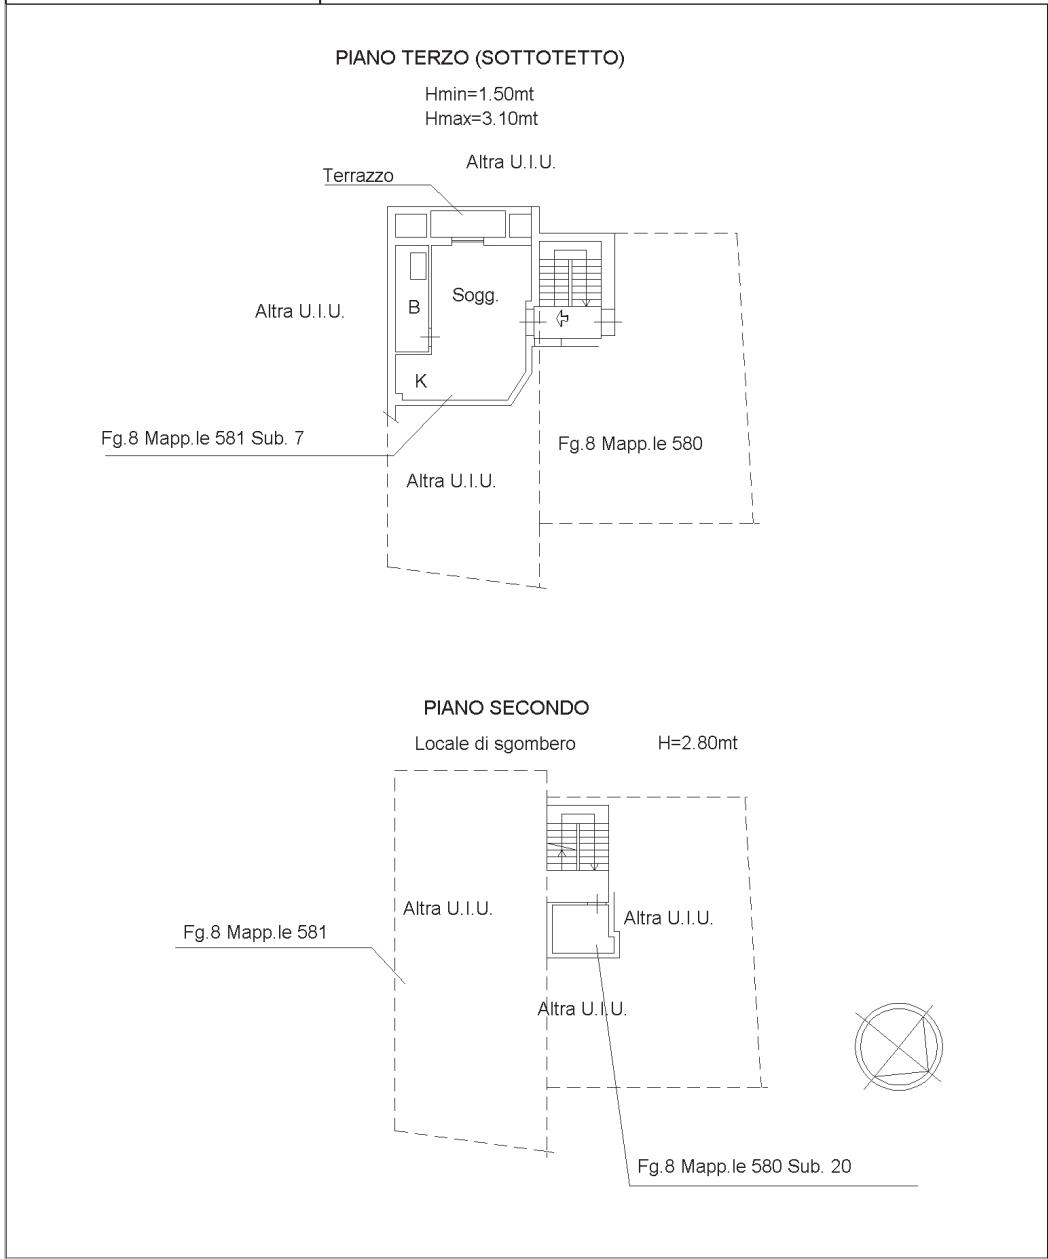

inatti (1)

Catasto dei Fabbricati - Situazione al 15/02/2024 - Comune di ORTOVERO(G144) - < Foglio 8 - Particella 580 - Subalterno 20 - > - Uiu graffiti  
VIA POGGLI - VIA NAZIONALE n. 21 Piano 2-3