


**Agenzia del Territorio
CATASTO FABBRICATI
Ufficio Provinciale di
Savona**

Dichiarazione protocollo n. SV0029619 del 14/03/2012	
Planimetria di u.i.u. in Comune di Ortovero	
Via Nazionale (pogli) civ. SNC	
Identificativi Catastali:	Compilata da:
Sezione:	Gaudino Rosario
Foglio: 8	Iscritto all'albo:
Particella: 898	Geometri
Subalterno: 3	Prov. Savona N. 1271

Scheda n. 1 Scala 1:200

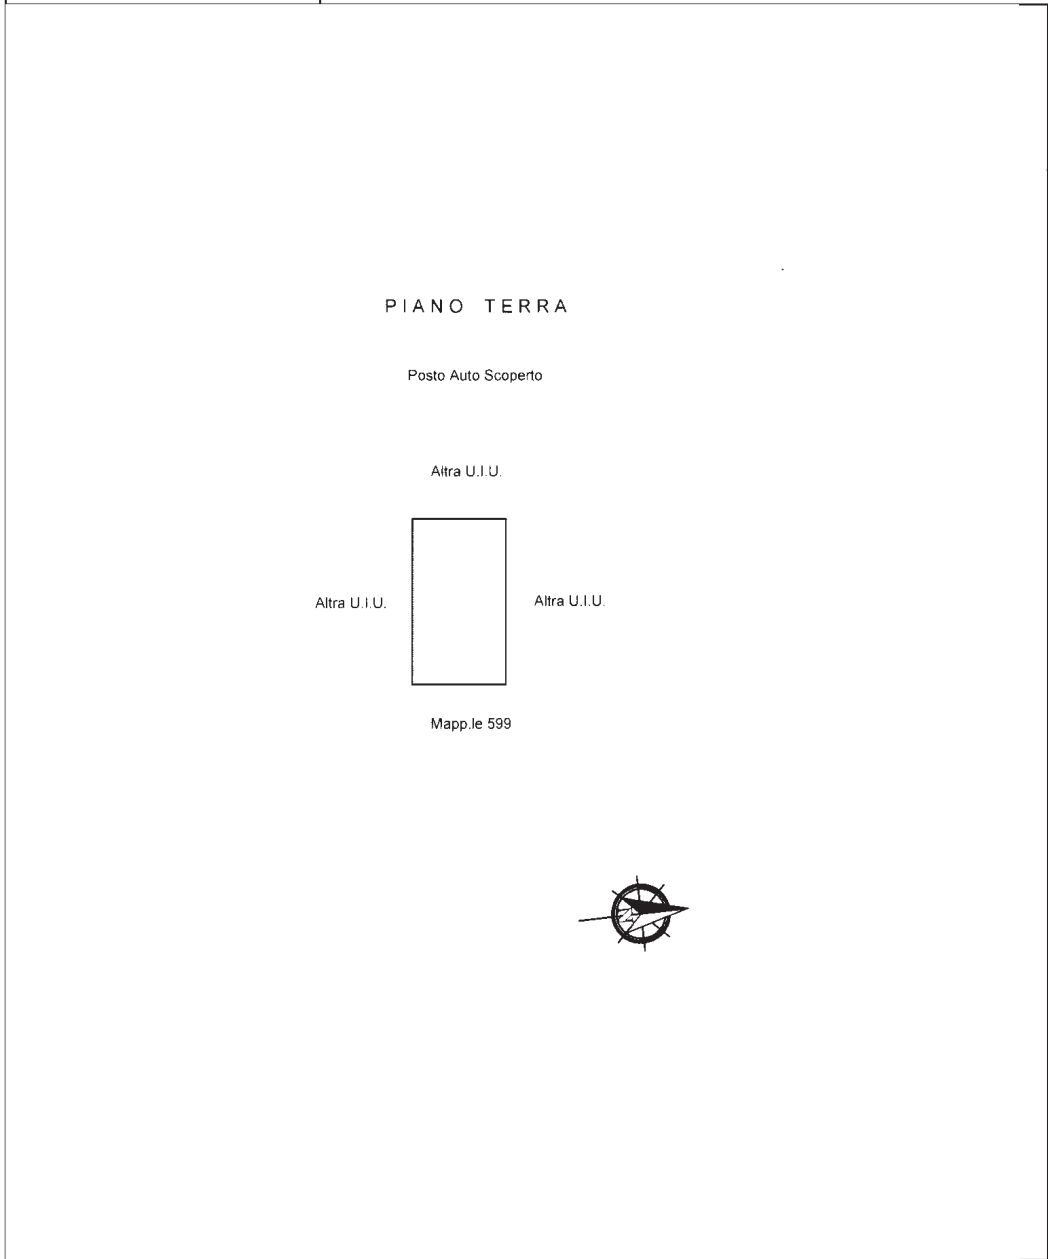

input 01

Catasto dei Fabbricati - Situazione al 15/02/2024 - Comune di ORTOVERO(G144) - < Foglio 8 - Particella 898 - Subalterno 3 ->
VIA POGGLI - VIA NAZIONALE n. SNC Piano T