

Identificativi Catastali:

Sezione:

Foglio: 13

Particella: 231

Subalterno: 10

Compilata da:

Muoio Andrea

Iscritto all'albo:
Ingegneri

Prov. Cosenza


N. 4291

Scheda n. 1

Scala 1:200

PIANO PRIMO

Hm= 2.85mt

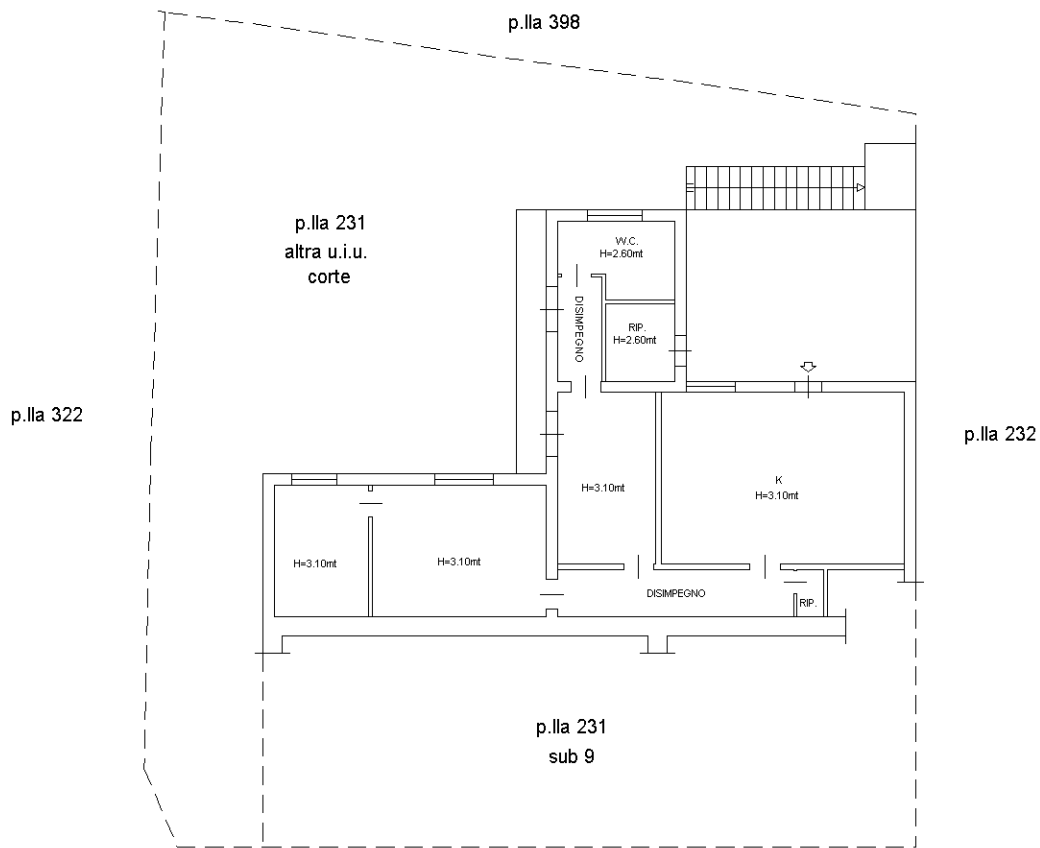

Via Arturo Toscanini

