


- RILIEVO
- DIFFORMITA' RISPETTO ALLA PLANIMETRIA CATASTALE
- ① APERTURA PORTA al P.T.
- ② APERTURA NICCHIE al P.T.
- ③ DIVERSA DISTRIBUZIONE INTERNA AL P. 1
- ④ MAGGIORE ALTEZZA RILEVATA al P.T. e al P. 2 SOPPALCO

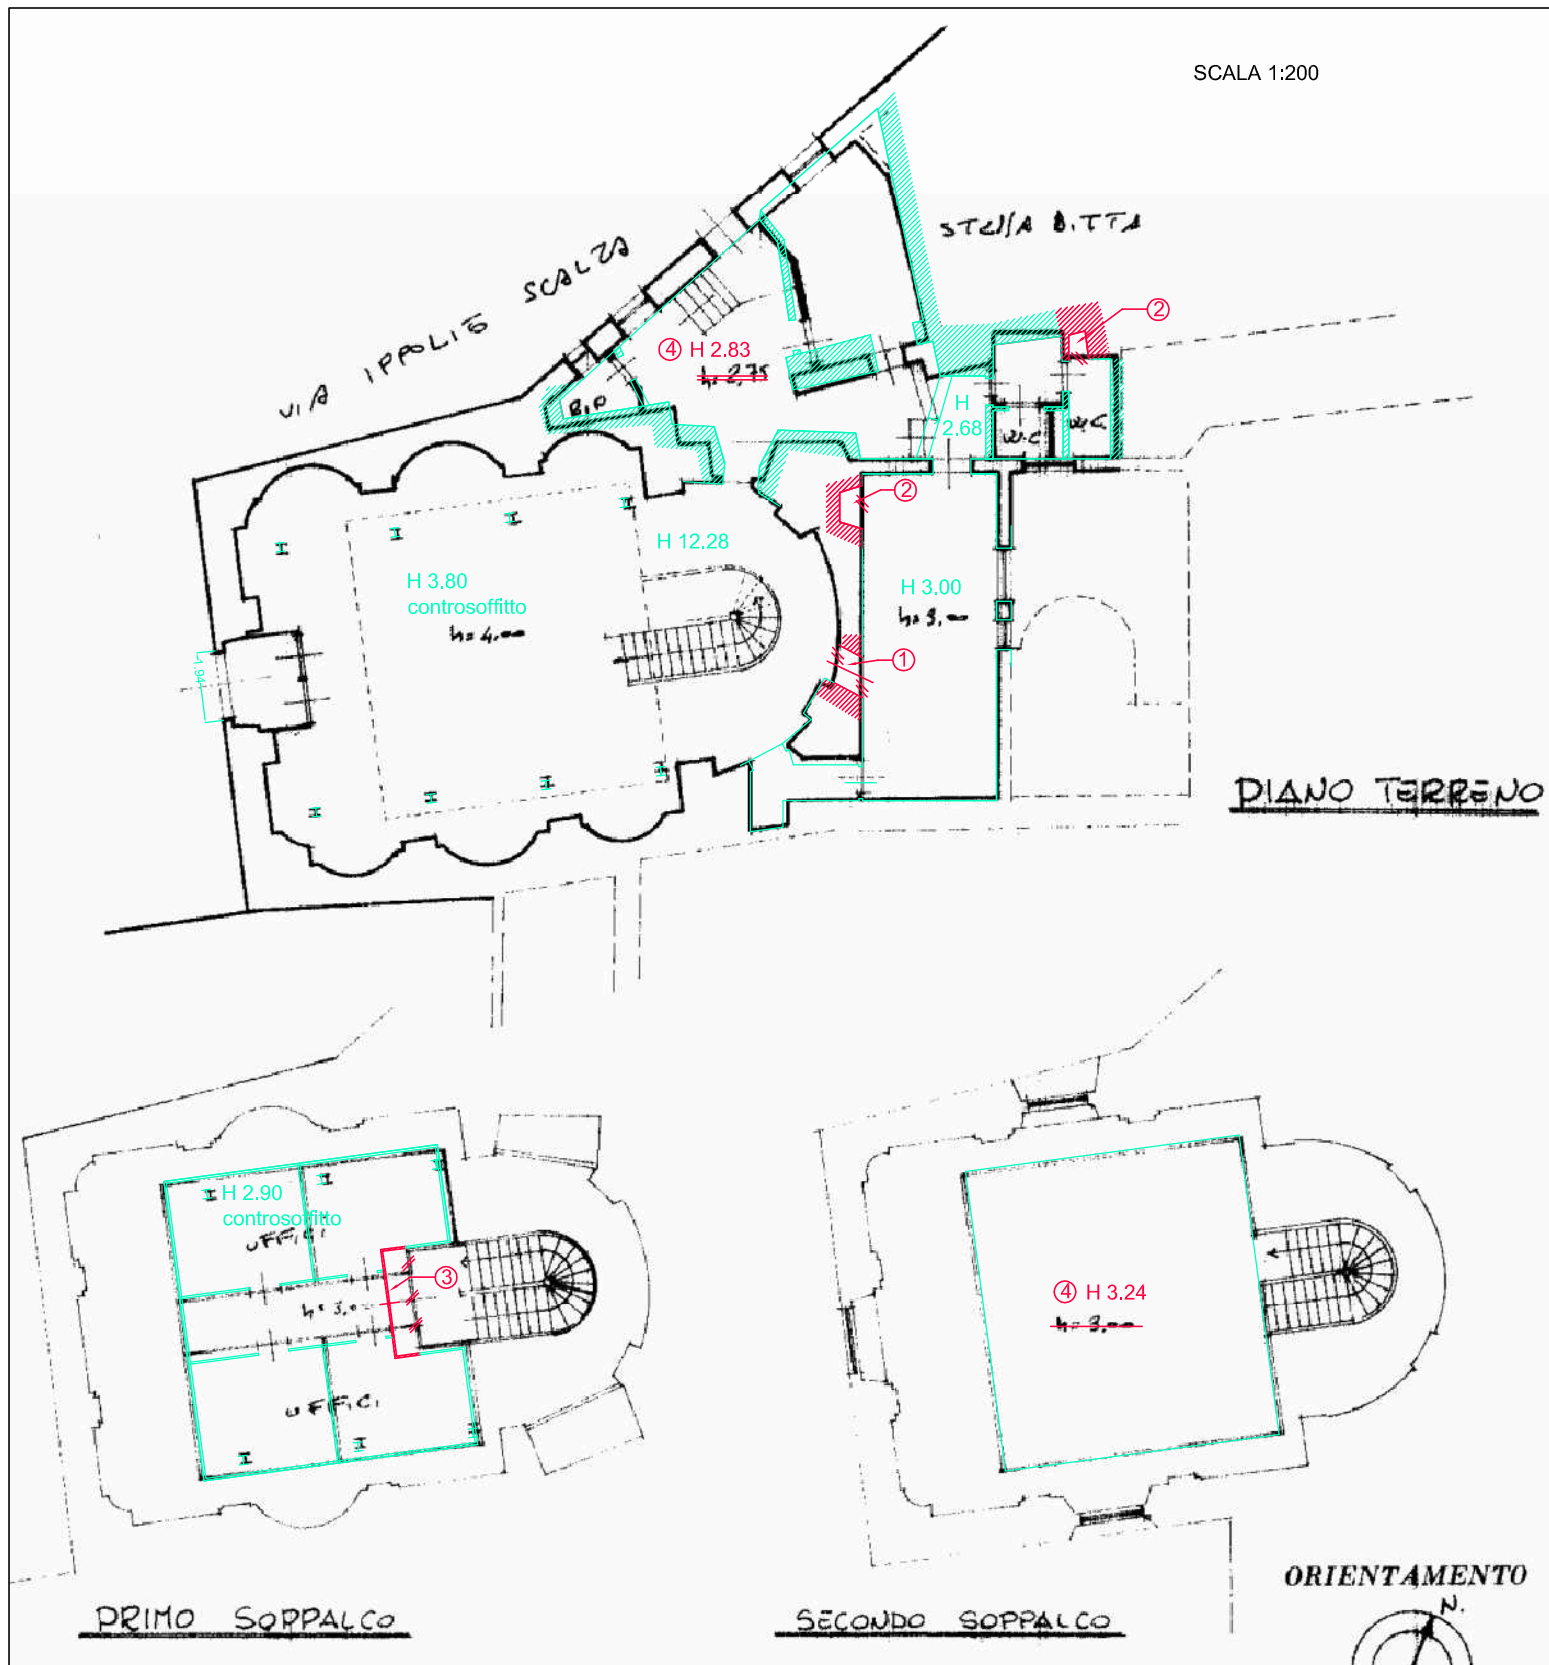

■ RILIEVO

■ DIFFORMITA' RISPETTO ALLA VARIANTE Conces. a Costruire n. 14/1990

- ① APERTURA PORTA al P.T. ] ERRORI GRAFICI
- ② APERTURA NICCHIE al P.T. ]
- ③ DIVERSA DISTRIBUZIONE INTERNA AL P. 1

