


■ DIFFORMITA' RISPETTO ALLA PLANIMETRIA CATASTALE

■ RILIEVO

- 1- Realizzate n. 2 finestre anzichè unica apertura
- 2- Maggiore altezza rilevata
- 3- Diversa distribuzione spazi interni con demolizione e realizzazione nuove tramezzature

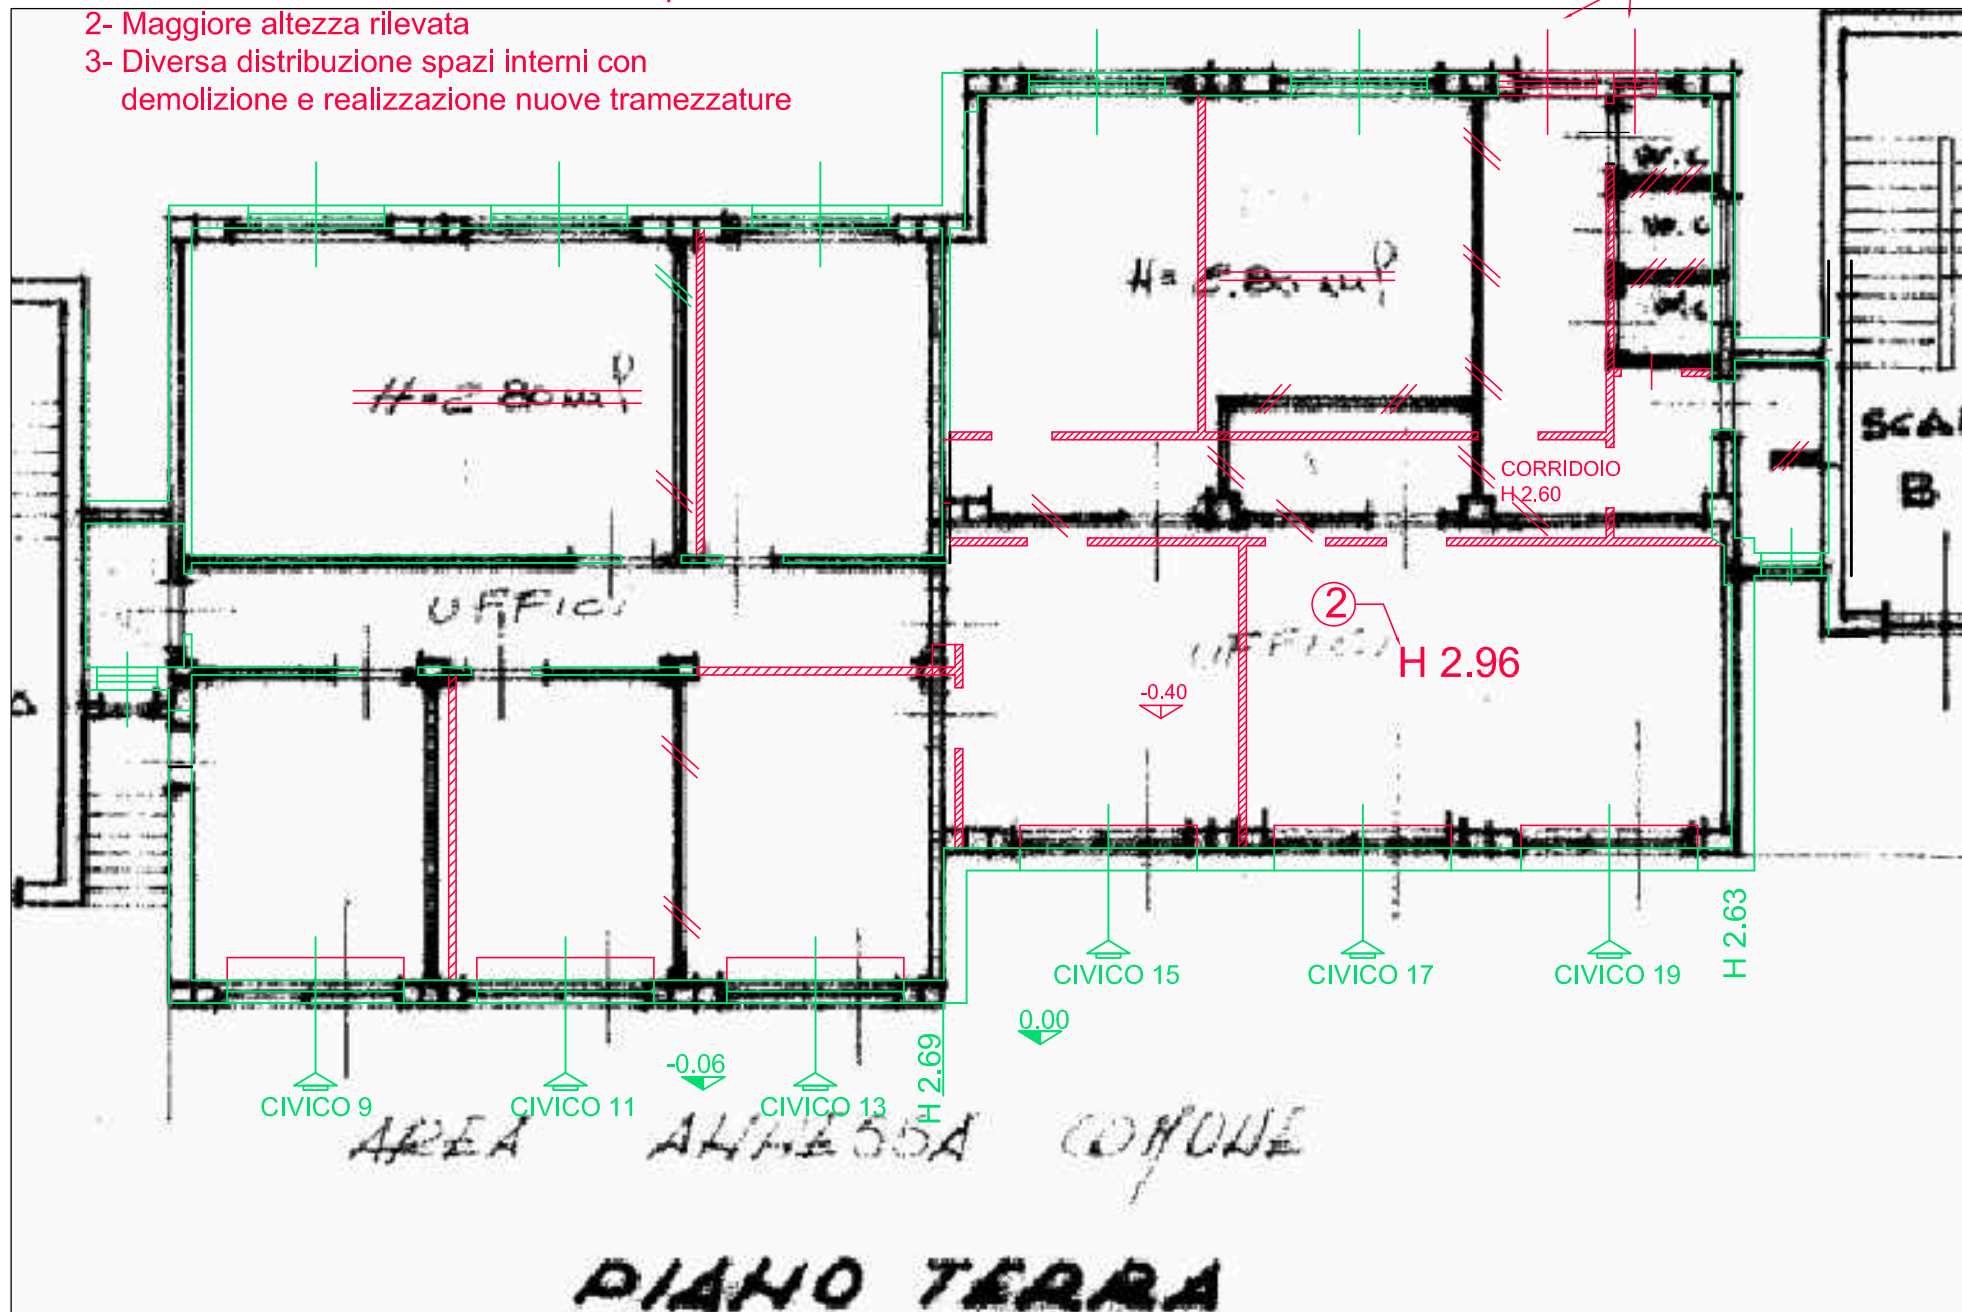

■ DIFFORMITA' RISPETTO A C.E. IN SANATORIA L. 47/ 85 PROT. 37/86

■ RILIEVO

- 1- Realizzate n. 2 finestre anzichè unica apertura
- 2- Maggiore altezza rispetto ai progetti approvati
- 3- Diversa distribuzione spazi interni con demolizione e realizzazione nuove tramezzature

