


**Agenzia del Territorio
CATASTO FABBRICATI
Ufficio Provinciale di
Asti**

Dichiarazione protocollo n. AT0114010 del 11/08/2010	
Planimetria di u.i.u. in Comune di Calliano	
Via Asti civ. 11	
Identificativi Catastali:	Compilata da: Trombetta Luca
Sezione:	Iscritto all'albo: Geometri
Foglio: 11	Prov. Asti
Particella: 367	N. 1188
Subalterno: 4	

Scheda n. 1 Scala 1:200

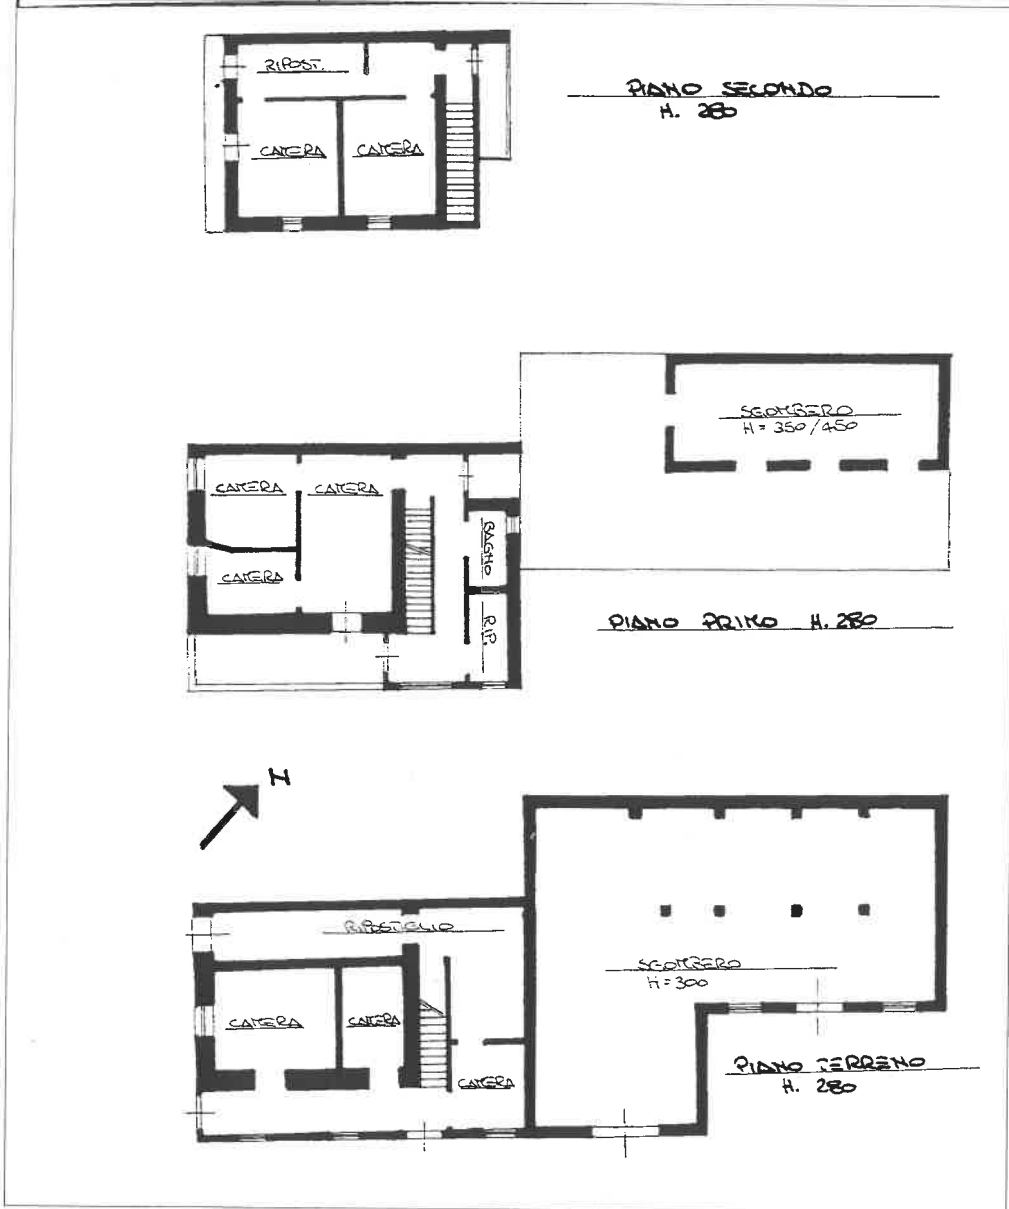

Stato dei Fabbricati - Situazione al 29/07/2016 - Comune di CALLIANO MONFERRATO (B418) -> Foglio: 11 - Particella: 1044 - Subalterno: 1 >
ASTI n. 11 piano: 1+2,

ALLEGATO "D"

Firmato Da: DELLAROLE ROBERTO Emesso Da: ARUBAPEO S.P.A. NG CA.3 Serial#: 574655ba37c0e2b1923425c7cc0857

