



ALLEGATO 18

PLANIMETRIA STATO DI FATTO

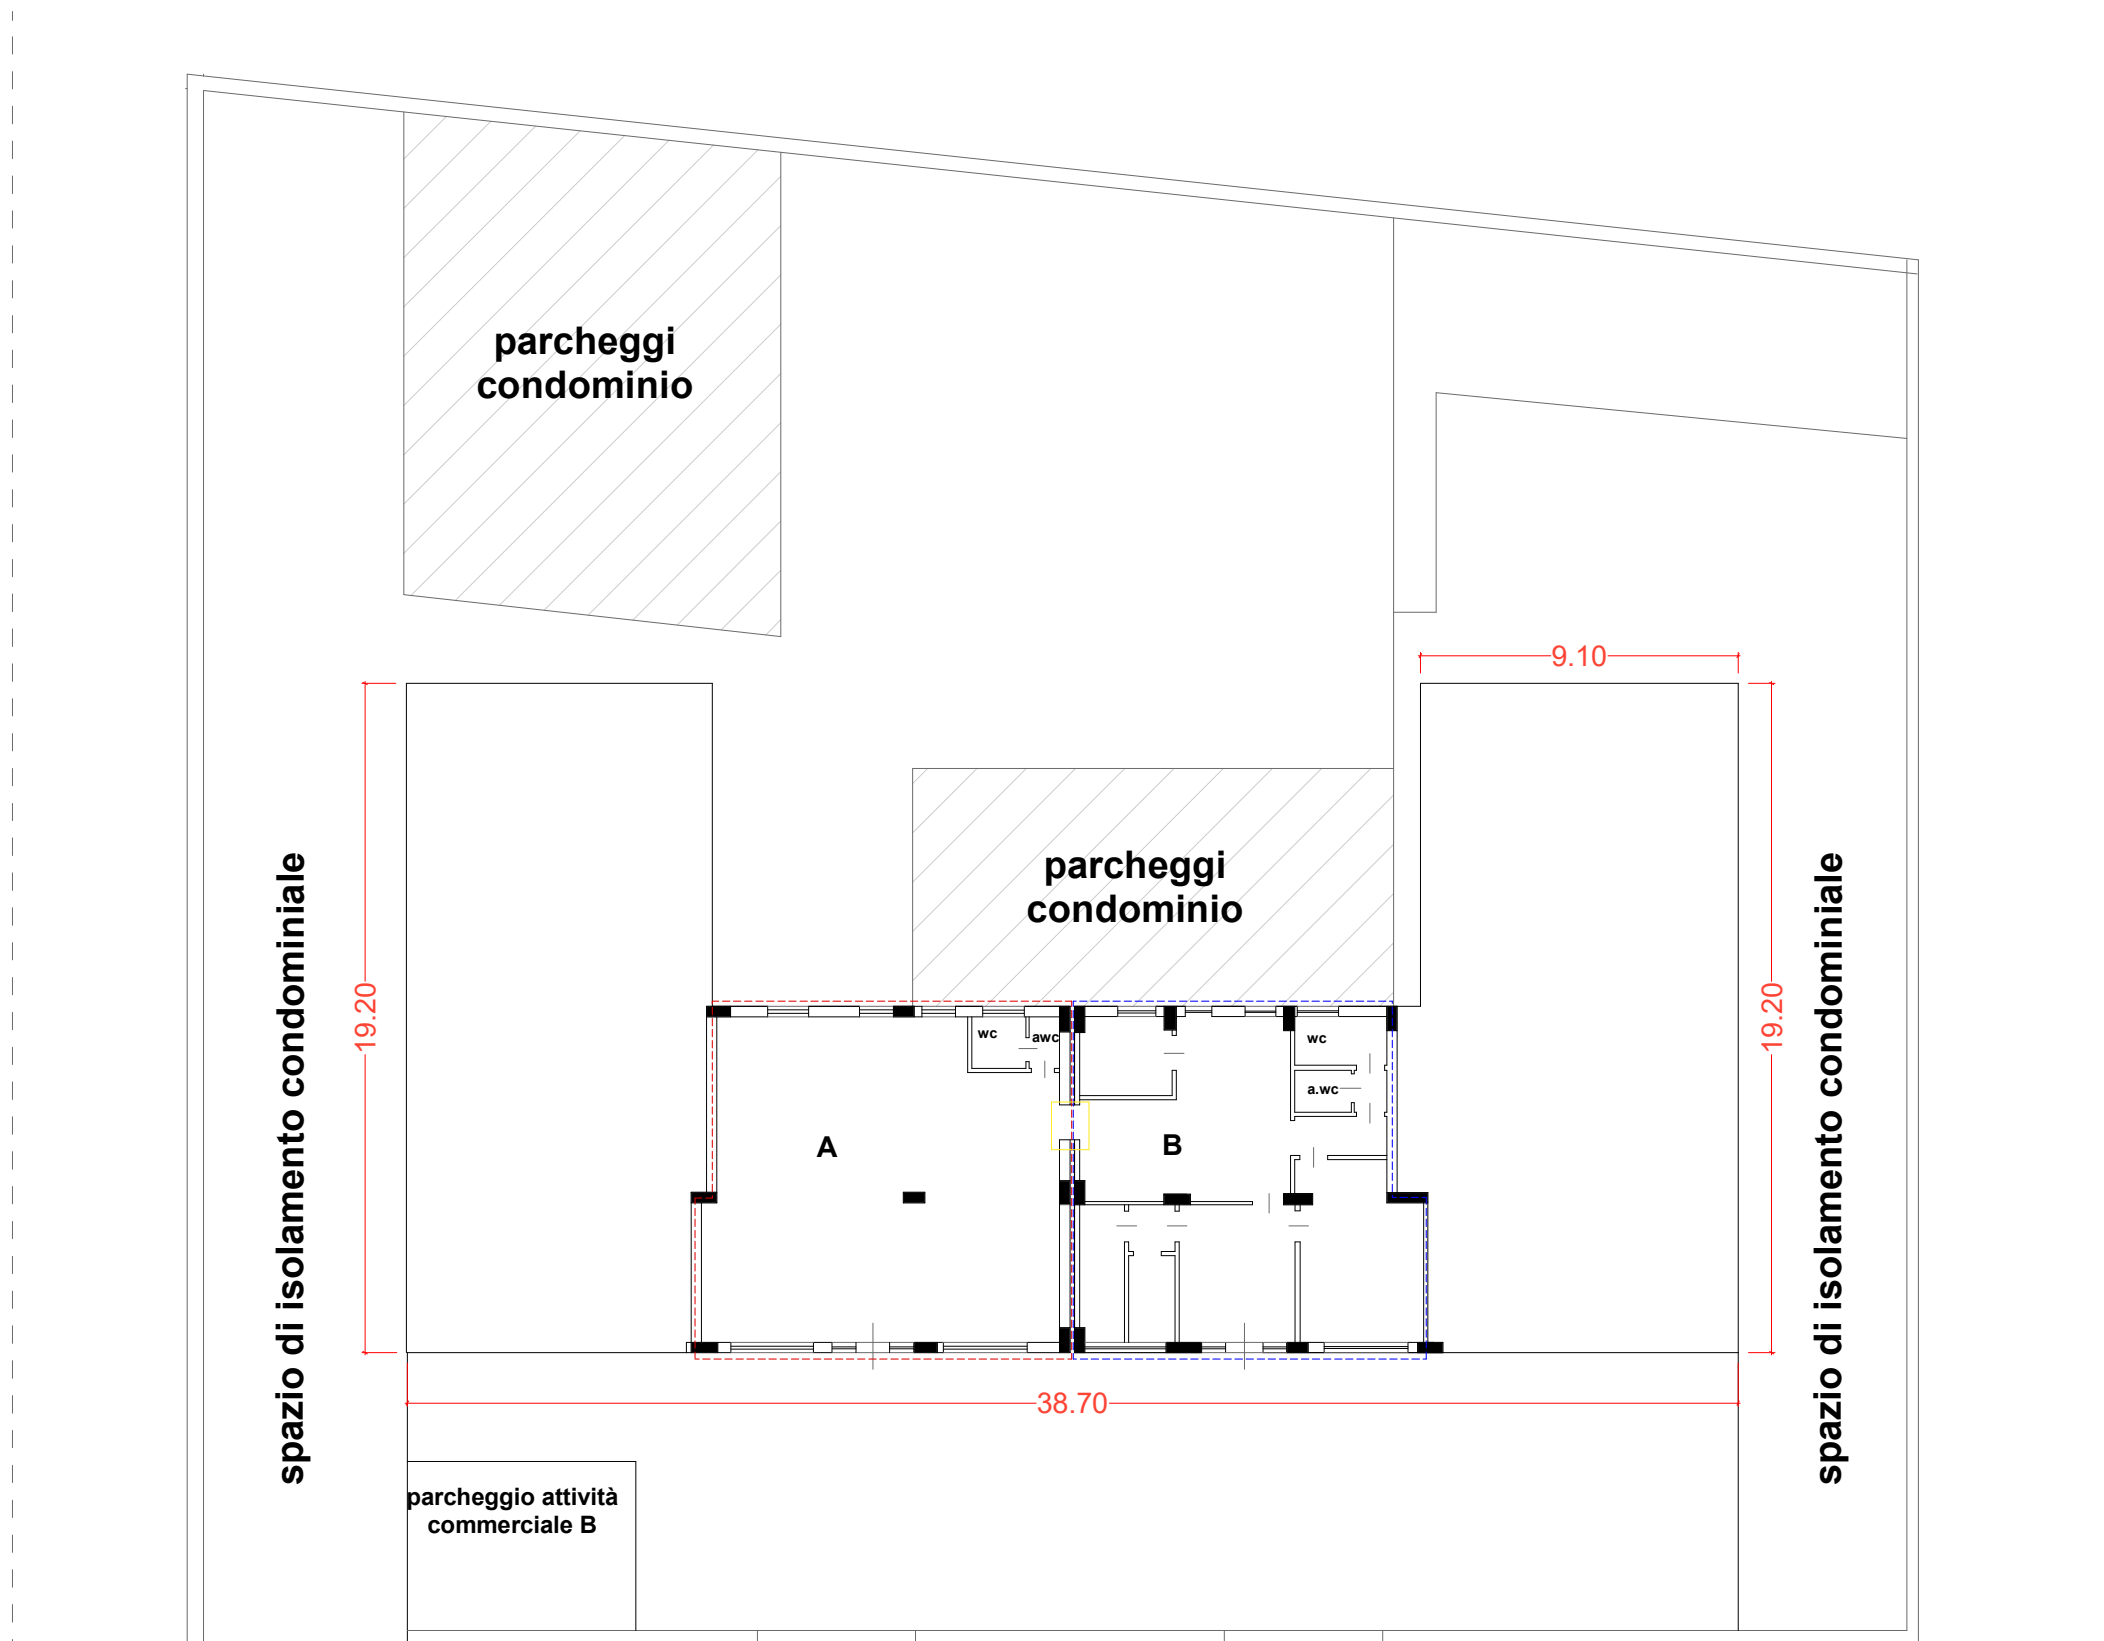

Via Stretto Fondaco Nuovo

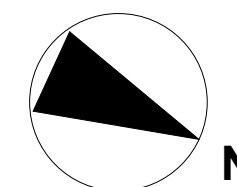

 Negozio "A" Fg. 12 Part 748 sub 18

 Negozio "B" Fg. 12 Part 748 sub 18

 Difformità rispetto ai titoli abilitativi presentati al Comune