

**Agenzia del Territorio
CATASTO FABBRICATI
Ufficio Provinciale di
Messina**

Dichiarazione protocollo n. ME0113396 del 17/07/2006

Planimetria di u.i.u. in Comune di Lipari

Via Stradale Pianoconte

civ. SNC

Identificativi Catastali:

Sezione: 1
Foglio: 91
Particella: 22
Subalterno: 1

Compilata da:
Picone Antonino


Iscritto all'albo:
Geometri

Prov. Messina

N. 2002

Scheda n. 1

Scala 1:200

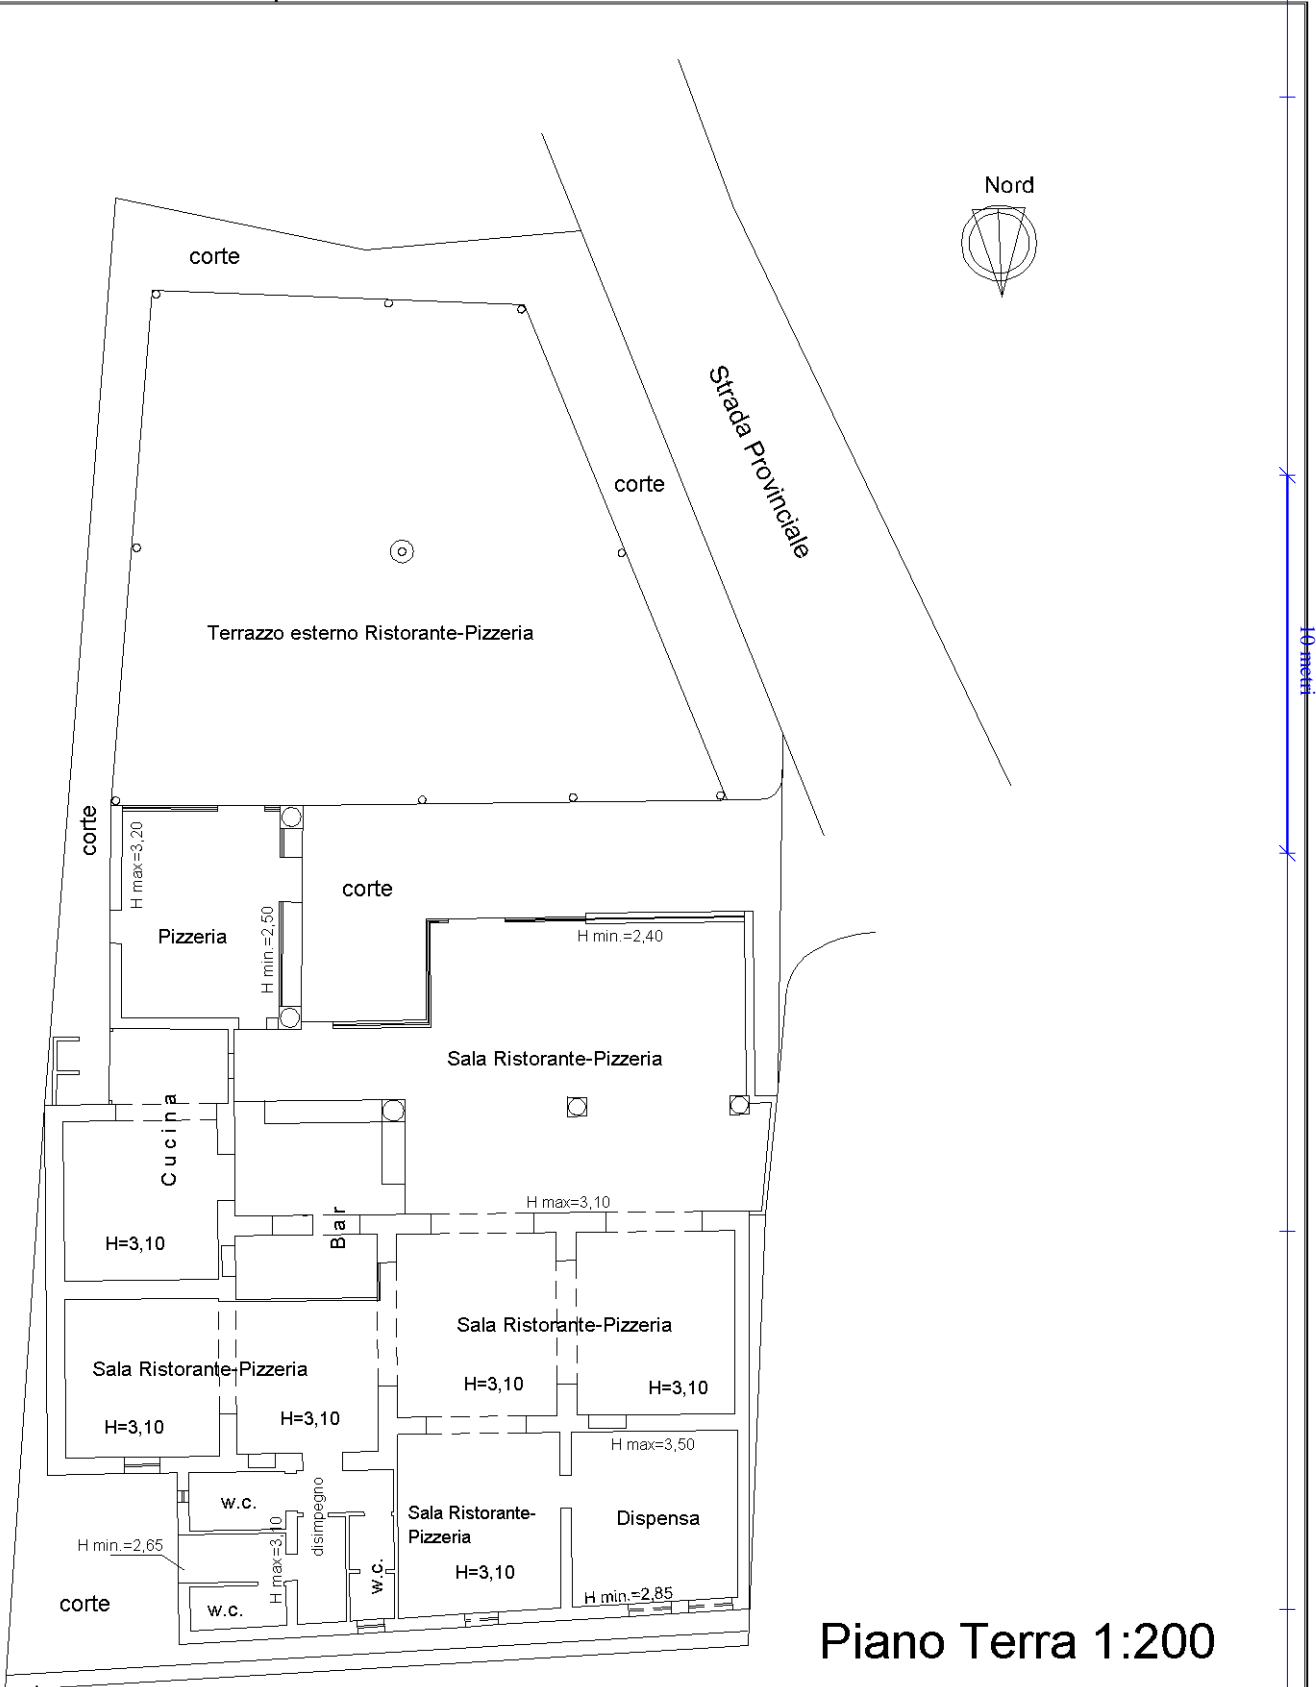

Piano Terra 1:200

Ultima planimetria in atti