

**Agenzia del Territorio
CATASTO FABBRICATI
Ufficio Provinciale di
Grosseto**

Dichiarazione protocollo n. GR0060678 del 07/06/2006

Planimetria di u.i.u. in Comune di Magliano In Toscana

Localita' Padelletti

civ. SNC

Identificativi Catastali:

Sezione:
Foglio: 53
Particella: 191
Subalterno: 4


Compilata da:

[REDACTED]
Iscritto all'albo:
Architetti

Prov. Grosseto

N. 34

Scheda n. 1 Scala 1:200

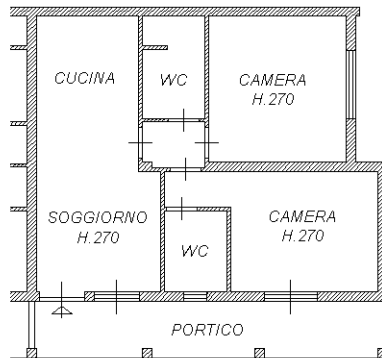


PIANO TERRA



Ultima planimetria in atti

RILIEVO scala 1:100

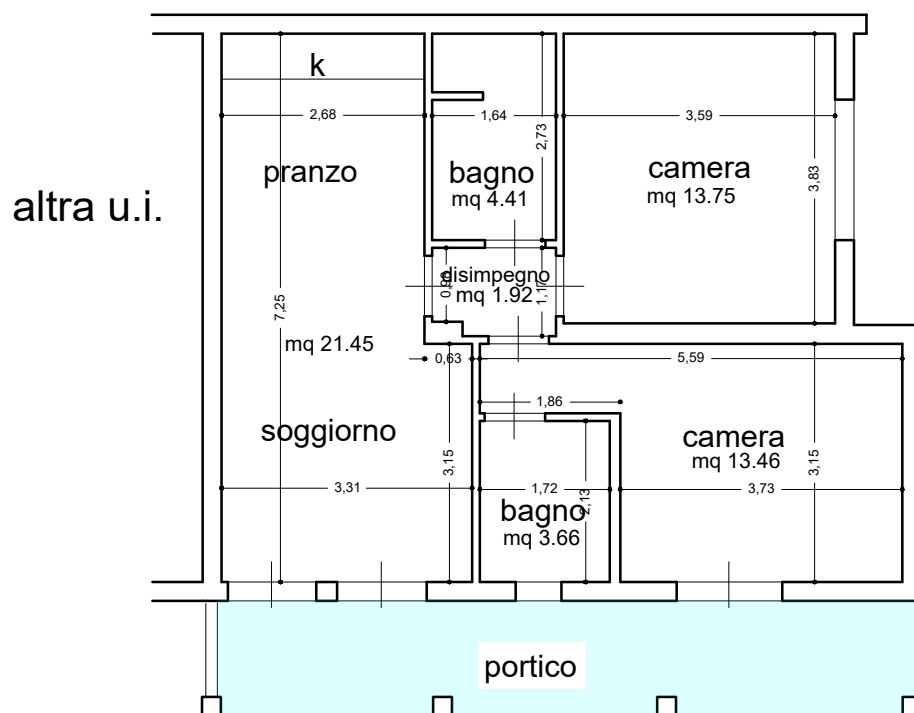

PIANO TERRA

SUPERFICIE UTILE

SUP UTILE CALPESTABILE		UTILE	ACCESSORIA
PIANO TERRA			
pranzo-soggiorno	mq	21.45	
disimpegno	mq	1.92	
bagno	mq	4.41	
bagno	mq	3.66	
camera	mq	13.75	
camera	mq	13.46	
portico	mq		13.96 x 0.60=8.38
TOTALE parziale	mq	58.65	8.38
TOTALE	mq	(58.65 + 8.38) = mq 67.03	