


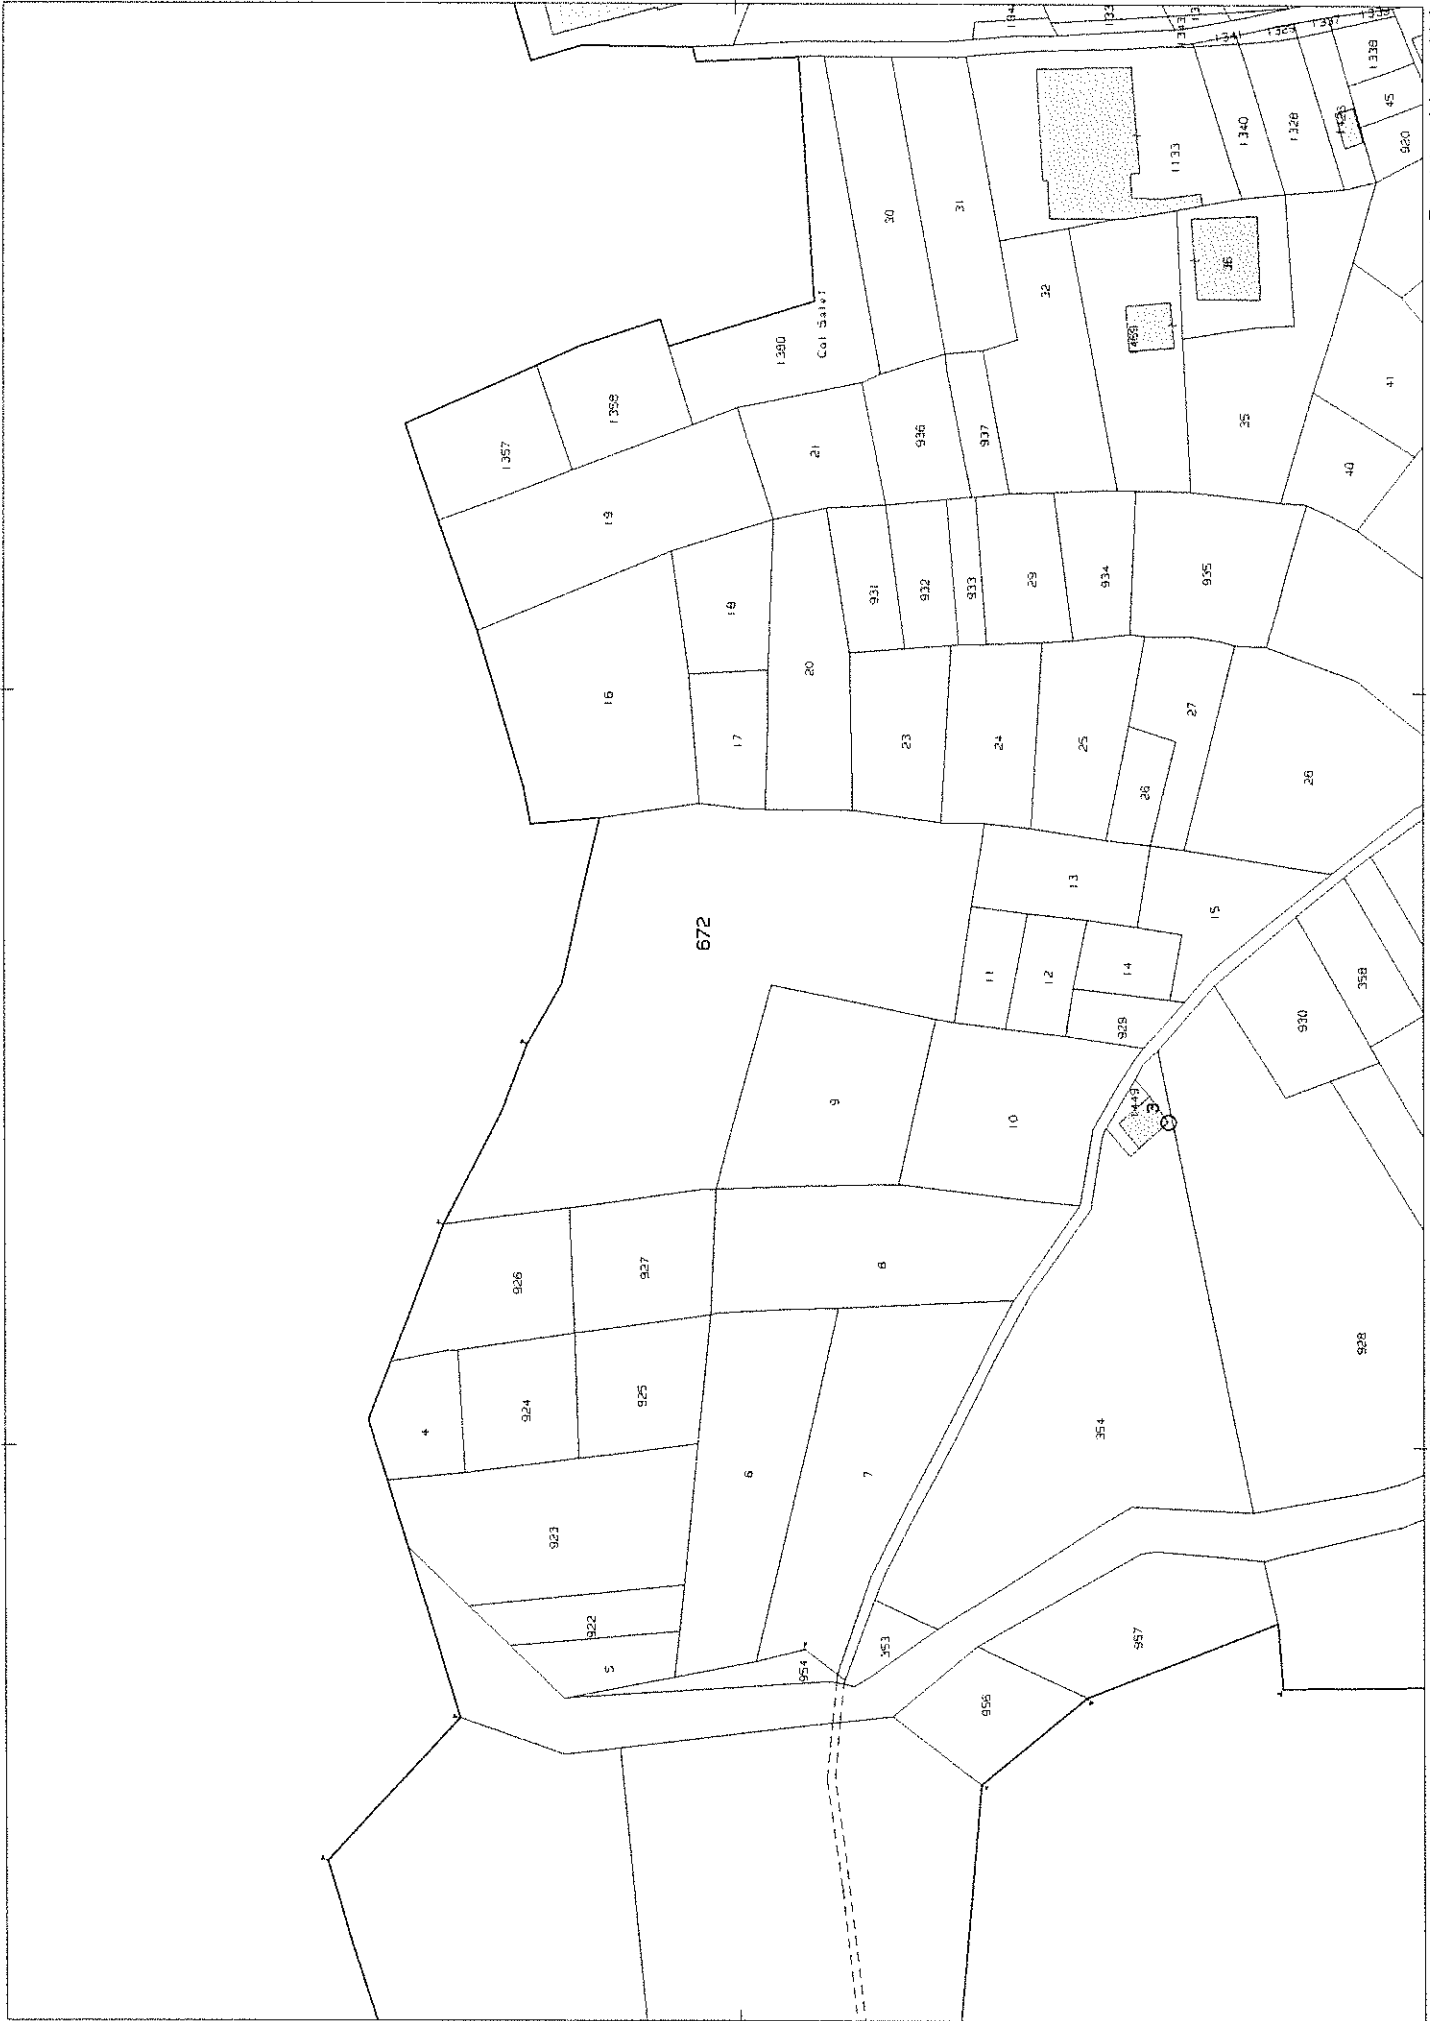


N=72000




ELABORATO PLANIMETRICO	
Compilato da:	De Martin Topranin Paolo
Iscritto all'albo:	Geometri
Prov. Belluno	N. 00348

Agenzia del Territorio  
**CATASTO FABBRICATI**  
 Ufficio Provinciale di  
 Belluno

Comune di Comelico Superiore		Protocollo n. BL0122733 del 30/10/2013	
Sezione:	Foglio: 42	Particella: 431	Tipo Mappale n. del
Dimostrazione grafica dei subalterni			Scala 1 : 200

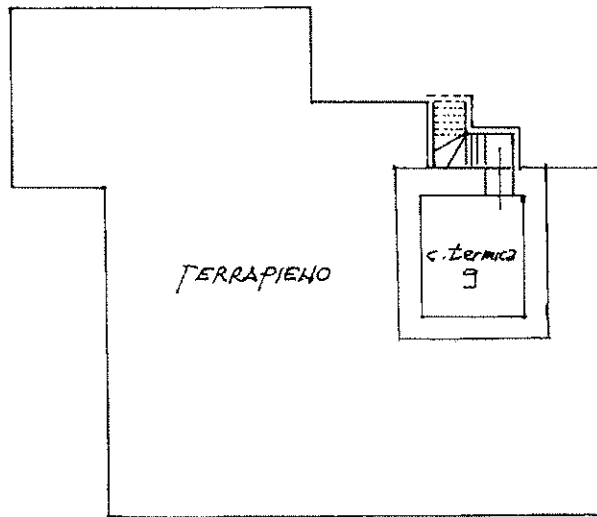

1° PIANO SOTTOSTRADA h.m. 2.10

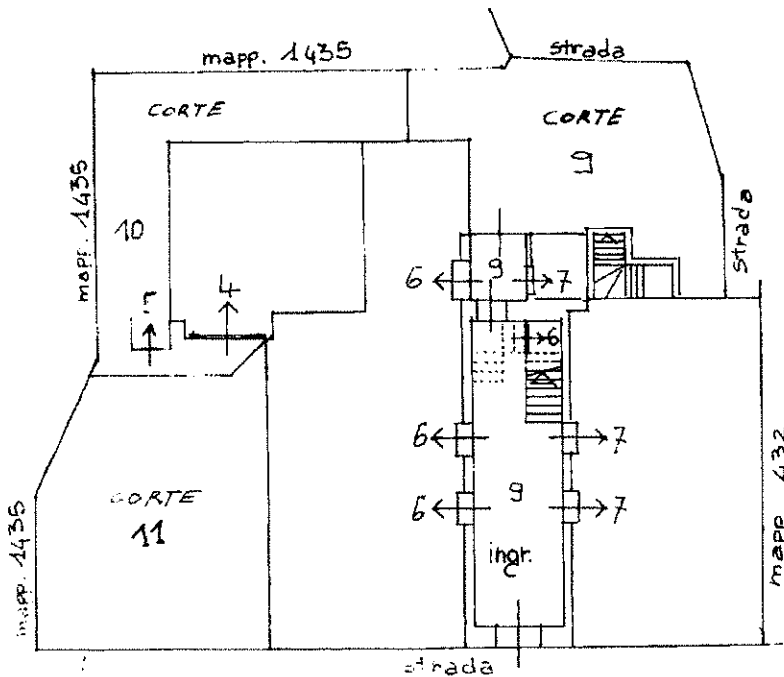

PIANO TERRA h.m. 2.40




Planimetria non attuale



**ELABORATO PLANIMETRICO**  
Compilato da:  
De Martin Topranin Paolo  
Iscritto all'albo:  
Geometri  
Prov. Belluno N. 00348

**Agenzia del Territorio**  
**CATASTO FABBRICATI**  
Ufficio Provinciale di  
Belluno


Comune di Comelico Superiore Protocollo n. BL0122733 del 30/10/2013  
Sezione: Foglio: 42 Particella: 431 Tipo Mappale n. del  
Dimostrazione grafica dei subalterni Scala 1 : 200

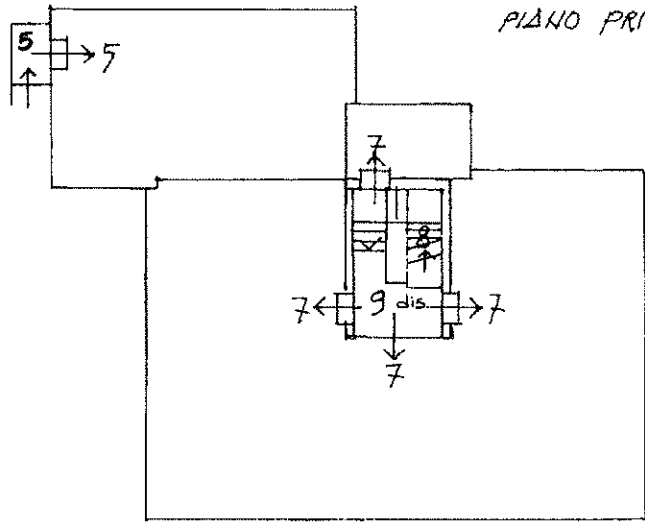

PIANO 3° - SOTTO TETTO h.m. 0-00-200

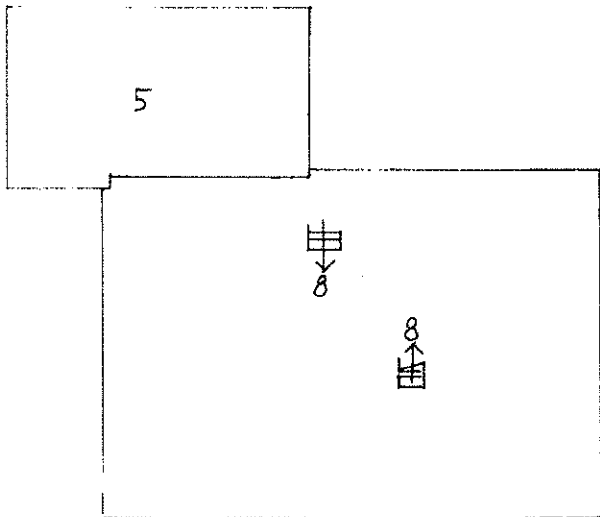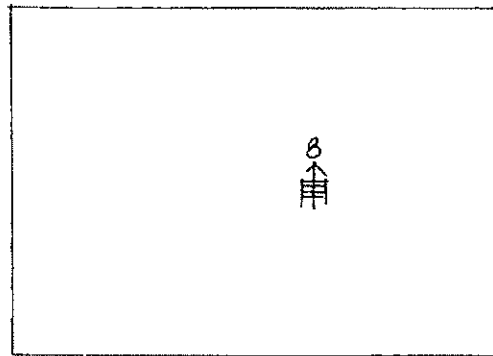

PIANO SECONDO h.m. 2-18

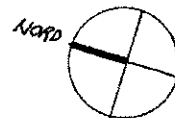

Planimetria non attuale

**Agenzia del Territorio  
CATASTO FABBRICATI  
Ufficio Provinciale di  
Belluno**

Dichiarazione protocollo n. BL0122729 del 30/10/2013

Planimetria di u.i.u. in Comune di Comelico Superiore

Via Ajarnola

civ. 60

Identificativi Catastali:

Sezione:

Foglio: 42

Particella: 431

Subalterno: 7

Compilata da:

De Martin Topranin Paolo

Iscritto all'albo:


Geometri

Prov. Belluno


N. 00348

Scheda n. 1

Scala 1:200

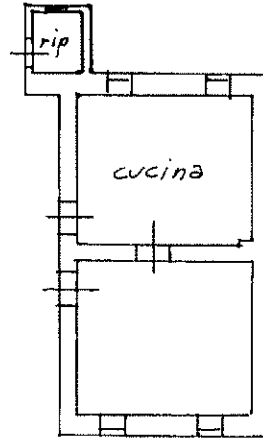

PIANO TERRA h. m. 240

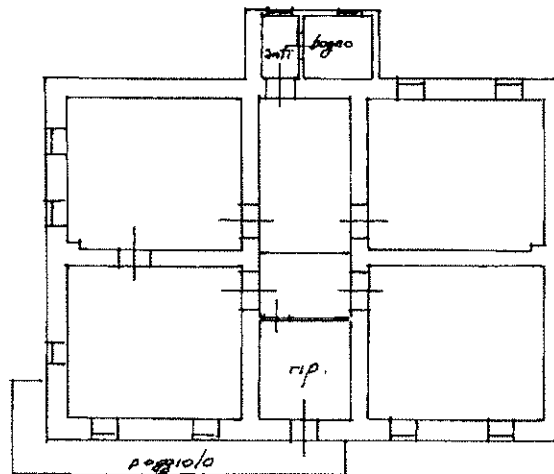

PIANO PRIMO h. m. 225




Ultima planimetria in atti

Data: 01/03/2022 - n. T194269 - Richiedente: BMBLGU73H17A501W

Totale schede: 1 - Formato di acquisizione: A4(210x297) - Formato stampa richiesto: A4(210x297)

PLANIMETRIA CON INDICATI I TERRENI FOGLIO N°42 MAPPALI 1435-971

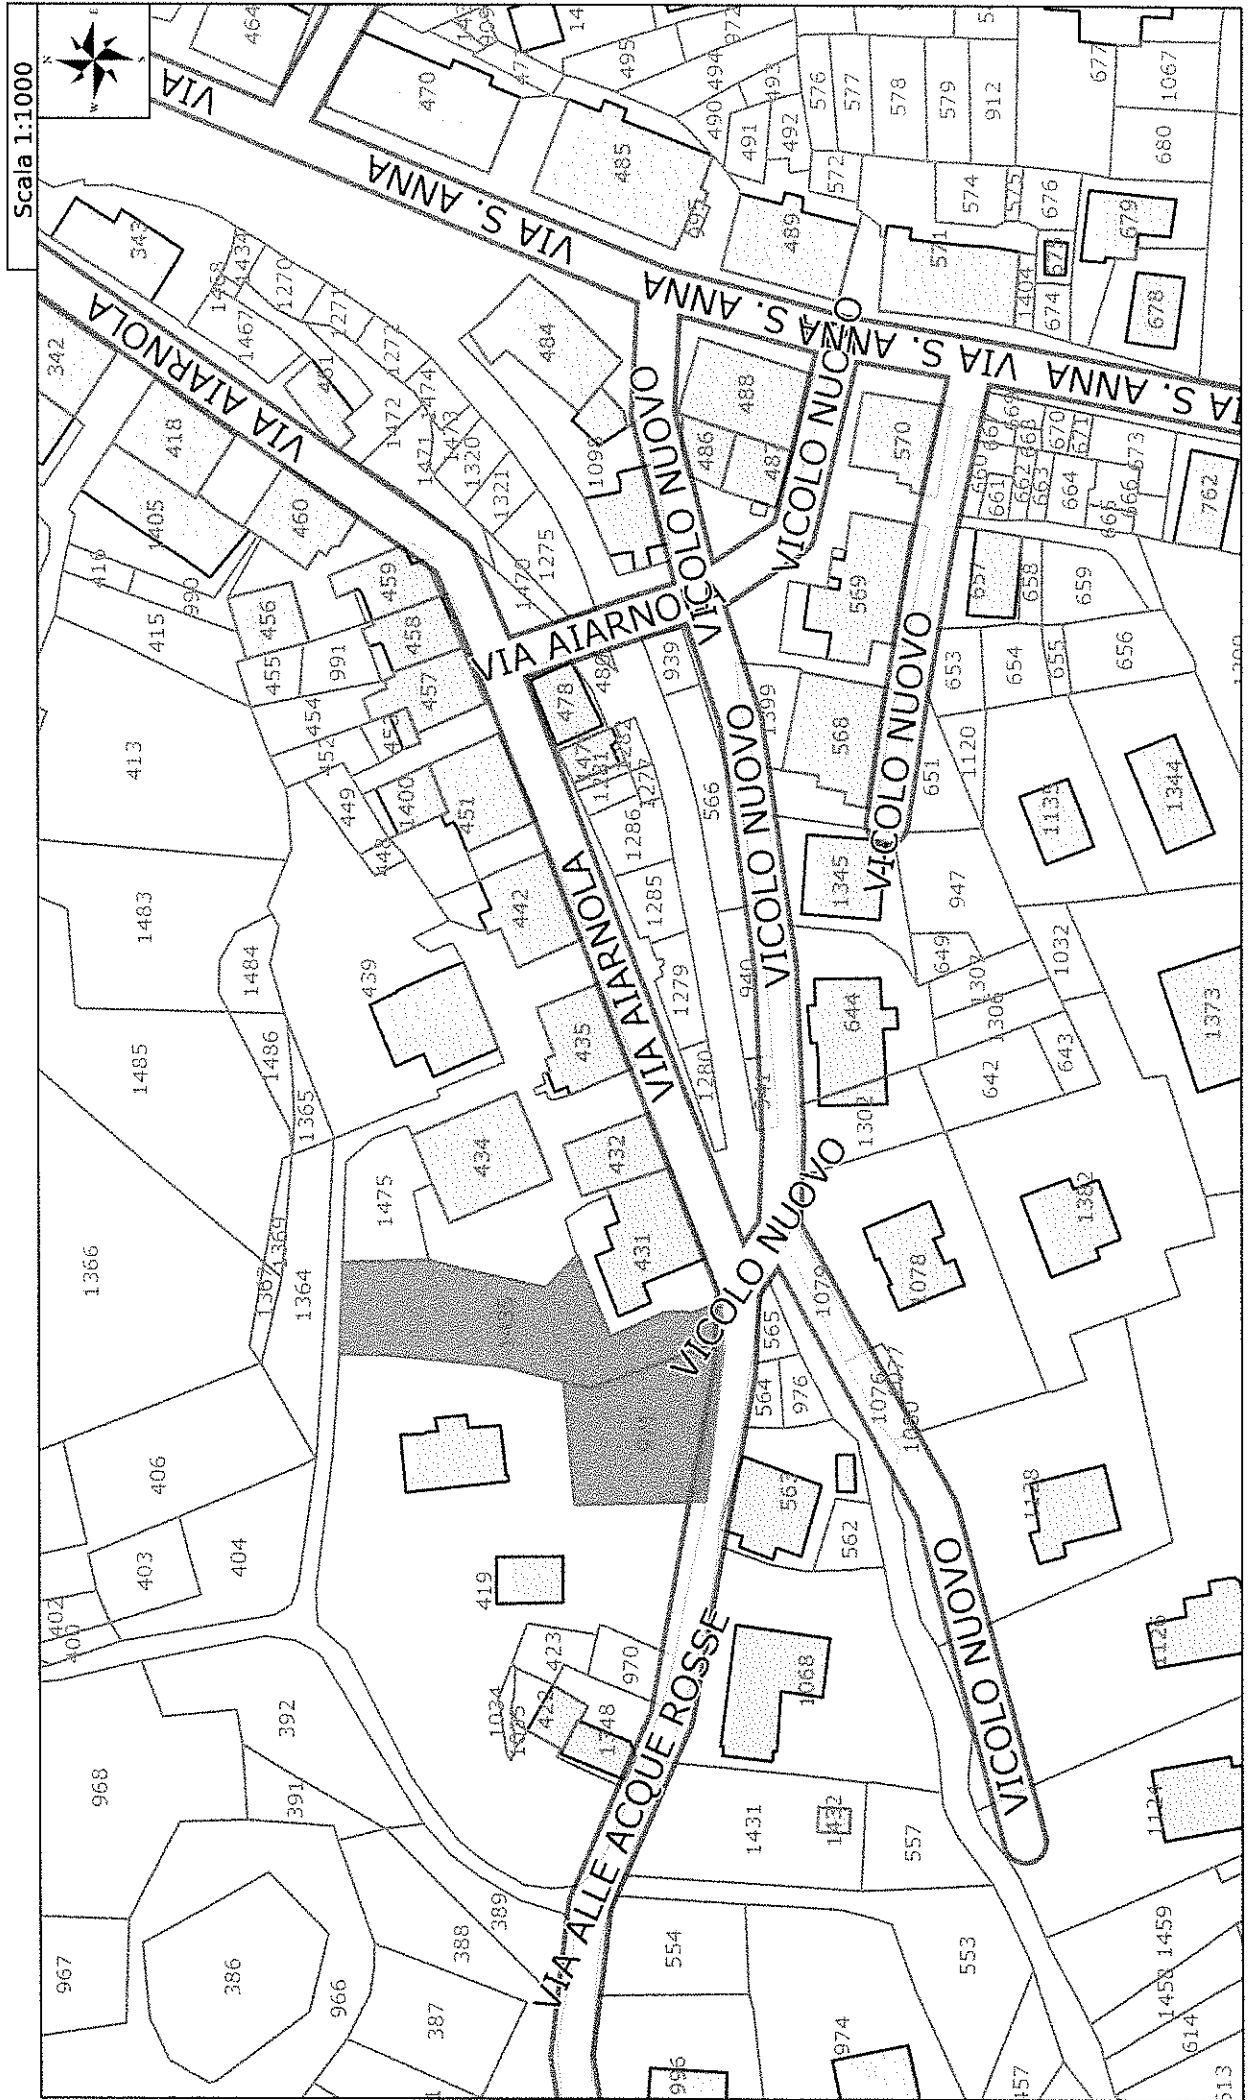

**ORTOFOTO CON INDIVIDUAZIONE TERRENI FOGLIO N 42 MAPPALI 1435-971**



PLANIMETRIA CON INDICATI I TERRENI AL FOGLIO N°42 MAPPALE 672-925

17-06-2022 21:06:49






**ORTOFOTO CON INDICATI I TERRENI FOGGIO N°42 MAPPALI 675-925**

17-06-2022 21:10:47



RILIEVO IMMOBILE AL P.T. SCALA 1:100

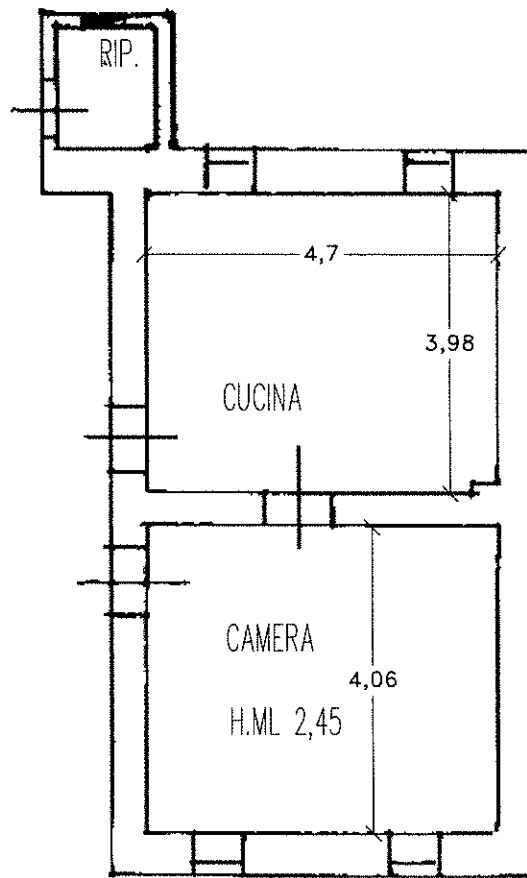

RILIEVO IMMOBILE AL P.1 SCALA 1:100

