

**Agenzia del Territorio
CATASTO FABBRICATI
Ufficio Provinciale di
Bergamo**

Dichiarazione protocollo n. BG0054857 del 27/02/2007

Planimetria di u.i.u. in Comune di Osio Sopra

Via Fratelli Maccarini

civ. SN

Identificativi Catastali:

Sezione:

Foglio: 1

Particella: 537

Subalterno: 732

Compilata da:
Quadrini Davide


Iscritto all'albo:
Geometri

Prov. Bergamo


N. 2512

Scheda n. 1

Scala 1:200

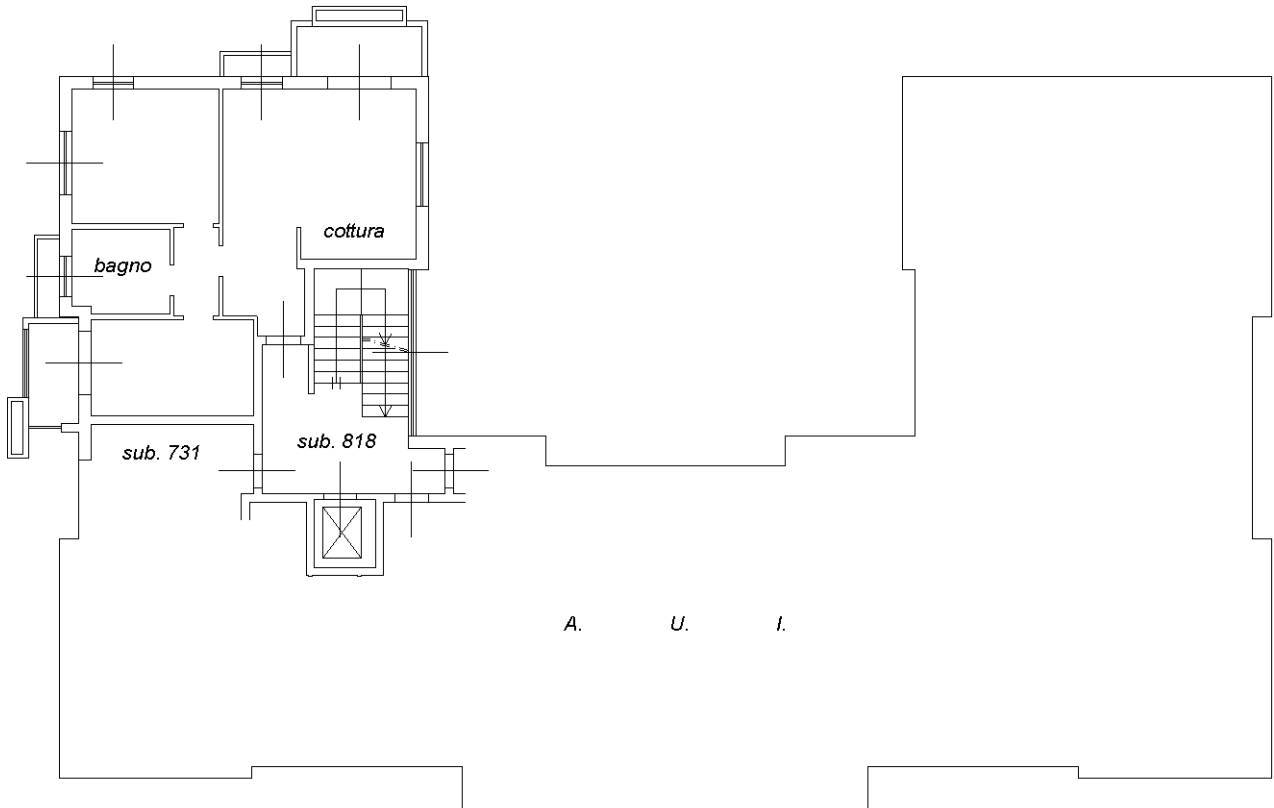

PIANO PRIMO
H: 2.70

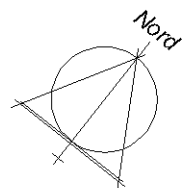

Ultima planimetria in atti

**Agenzia del Territorio
CATASTO FABBRICATI
Ufficio Provinciale di
Bergamo**

Dichiarazione protocollo n. BG0054857 del 27/02/2007

Planimetria di u.i.u. in Comune di Osio Sopra

Via Fratelli Maccarini

civ. SN

Identificativi Catastali:

Sezione:
Foglio: 1
Particella: 537
Subalterno: 758


Compilata da:
Quadrini Davide
Iscritto all'albo:
Geometri

Prov. Bergamo


N. 2512

Scheda n. 1

Scala 1:200

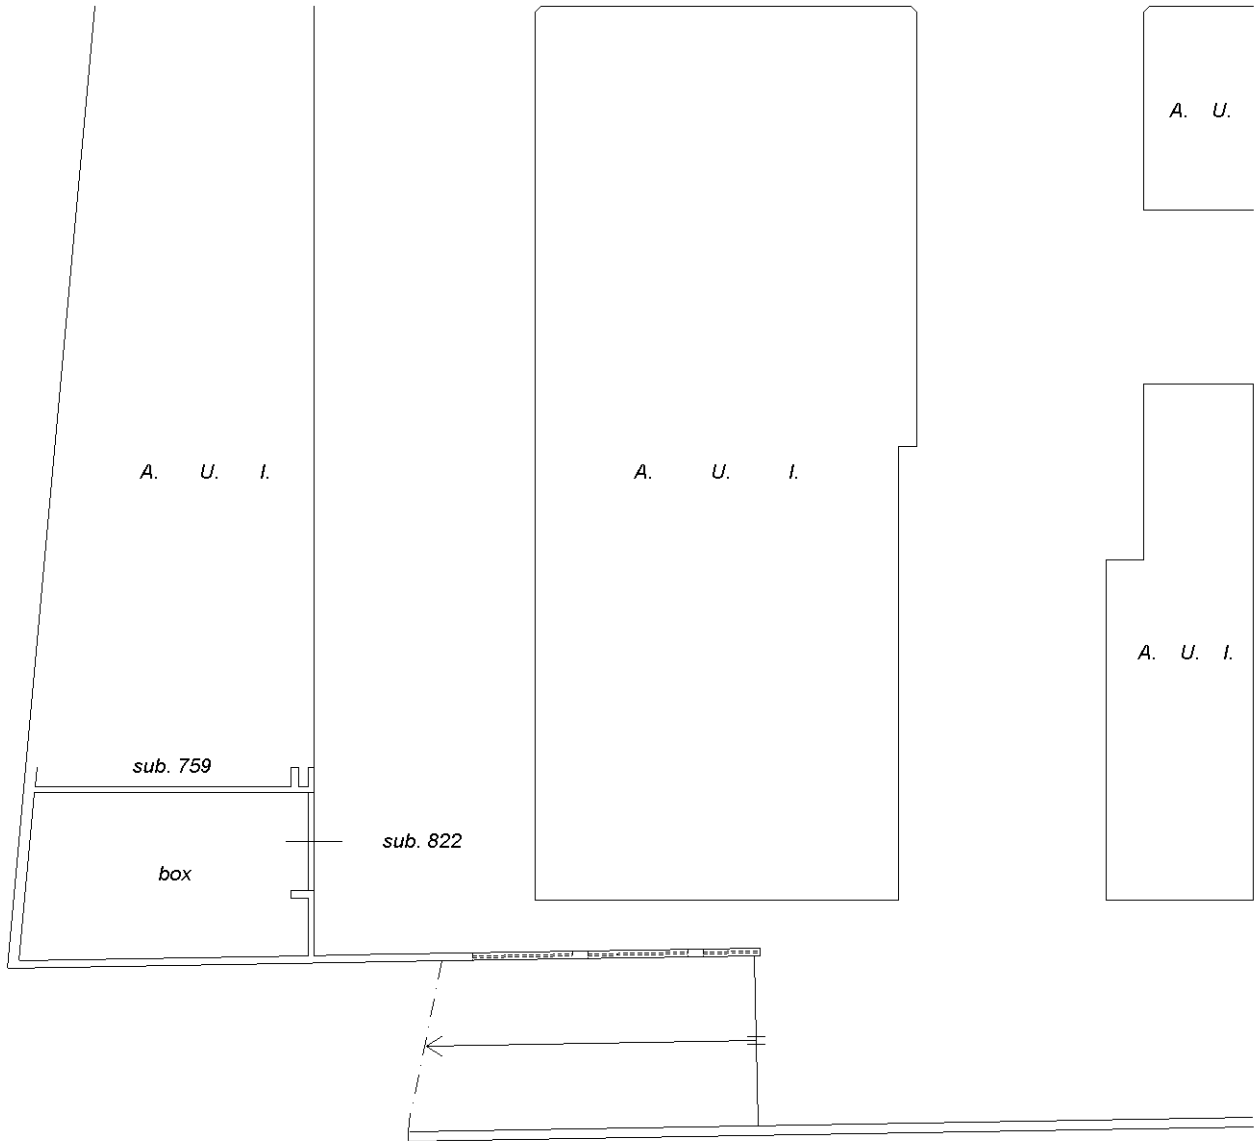

PIANO 1 SOTTOSTRADA
H: 2.40

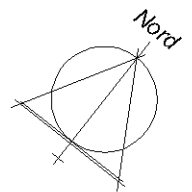

Ultima planimetria in atti