

**Agenzia del Territorio
CATASTO FABBRICATI
Ufficio Provinciale di
Milano**

Dichiarazione protocollo n. MI0283123 del 27/03/2008

Planimetria di u.i.u. in Comune di Mezzago

Via Don Giovanni Minzoni

civ. 49

Identificativi Catastali:

Sezione:
Foglio: 13
Particella: 293
Subalterno: 10

Compilata da:

Milani Luca
Iscritto all'albo:
Geometri


Prov. Monza e Brianza

N. 787


Scheda n. 1

Scala 1:200


Piano Secondo (Sottotetto)

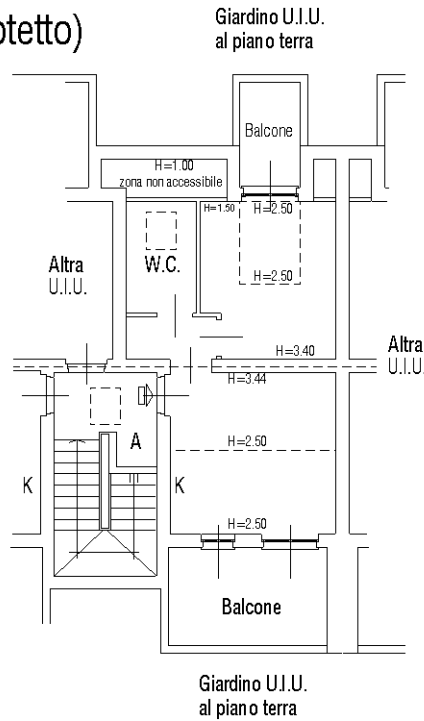

Piano Interrato H=2.49

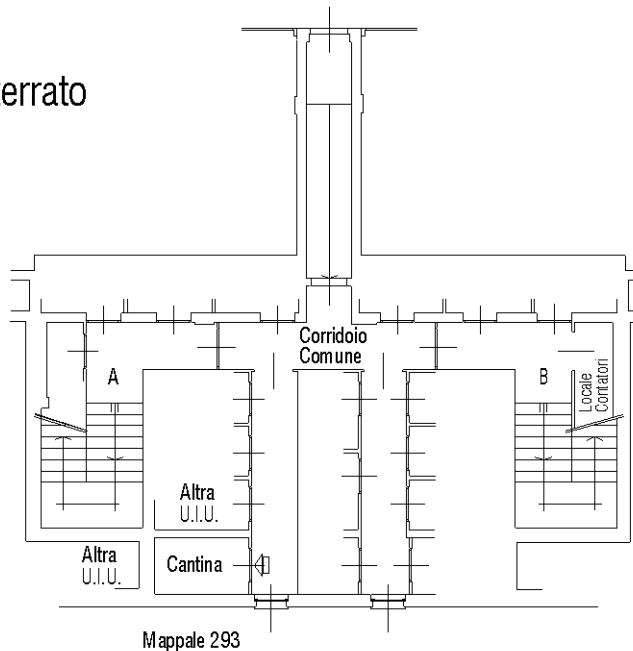

Orientamento

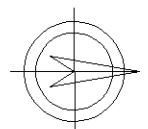

Ultima planimetria in atti