

**Agenzia del Territorio
CATASTO FABBRICATI
Ufficio Provinciale di
Milano**

Dichiarazione protocollo n. MI0283123 del 27/03/2008

Planimetria di u.i.u. in Comune di Mezzago

Via Don Giovanni Minzoni

civ. 51

Identificativi Catastali:

Sezione:

Foglio: 13

Particella: 293

Subalterno: 45

Compilata da:

Milani Luca

Iscritto all'albo:

Geometri


Prov. Monza e Brianza

N. 787


Scheda n. 1

Scala 1:200

Piano Terra
Posto Auto Scoperto

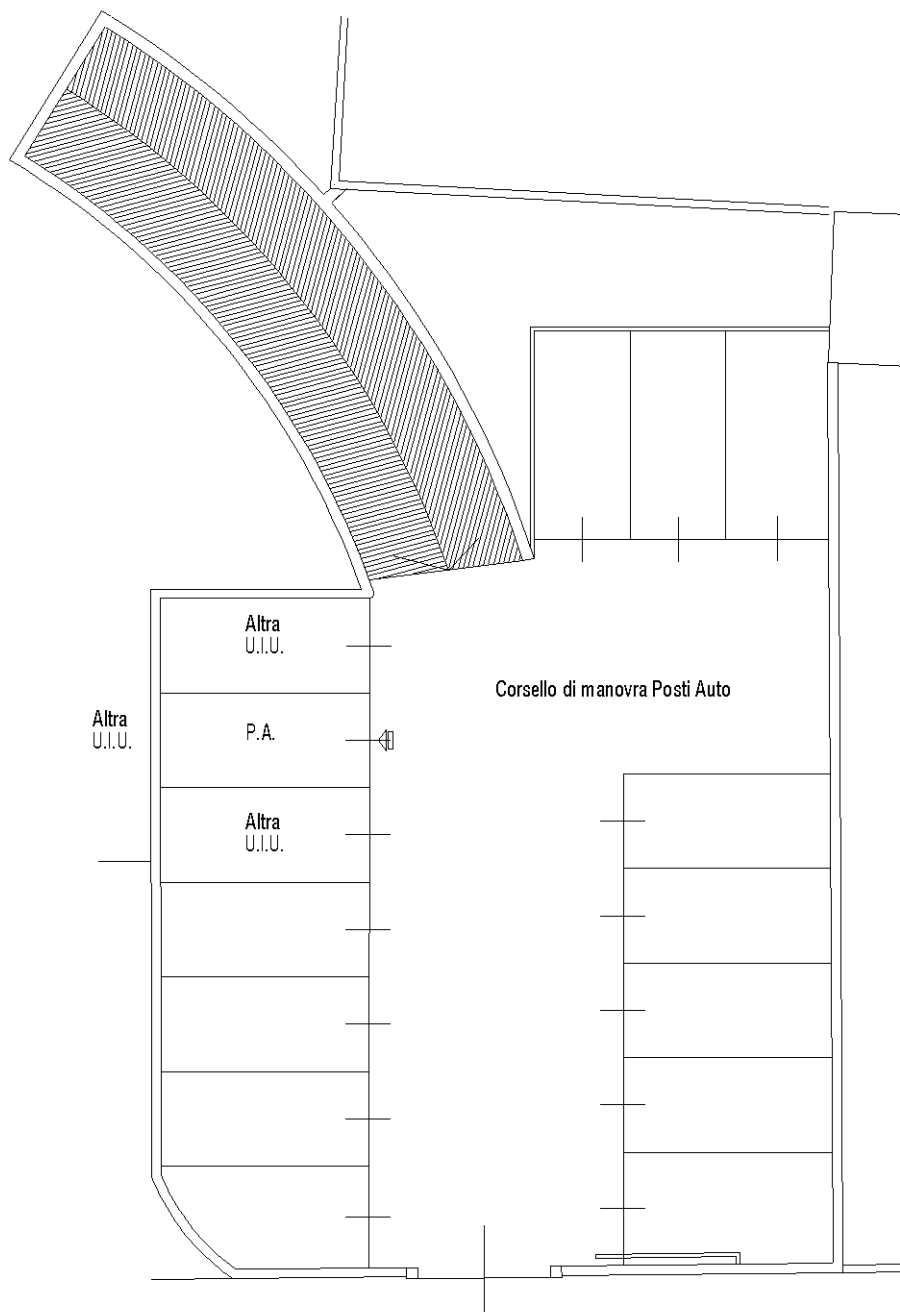

Orientamento

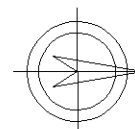

Ultima planimetria in atti