



Comune: SA: P.2241
 Foglio: 8
 Scala originaria: 1:2000
 Dimensione cartea: 554,500 x 578,000 millimetri
 le perizia: P.2-25/2024
 9-Dic-2024 10:13:27

**Agenzia del Territorio
CATASTO FABBRICATI
Ufficio Provinciale di
Salerno**

Dichiarazione protocollo n. SA0061940 del 01/03/2006
Planimetria di u.i.u. in Comune di Futani

Via M. forte

civ. 1

Identificativi Catastali:

Sezione:
Foglio: 8
Particella: 793
Subalterno:


Compilata da:
Sansone Antonio

Iscritto all'albo:
Geometri

Prov. Salerno

N. 2126

Scheda n. 1 Scala 1:200

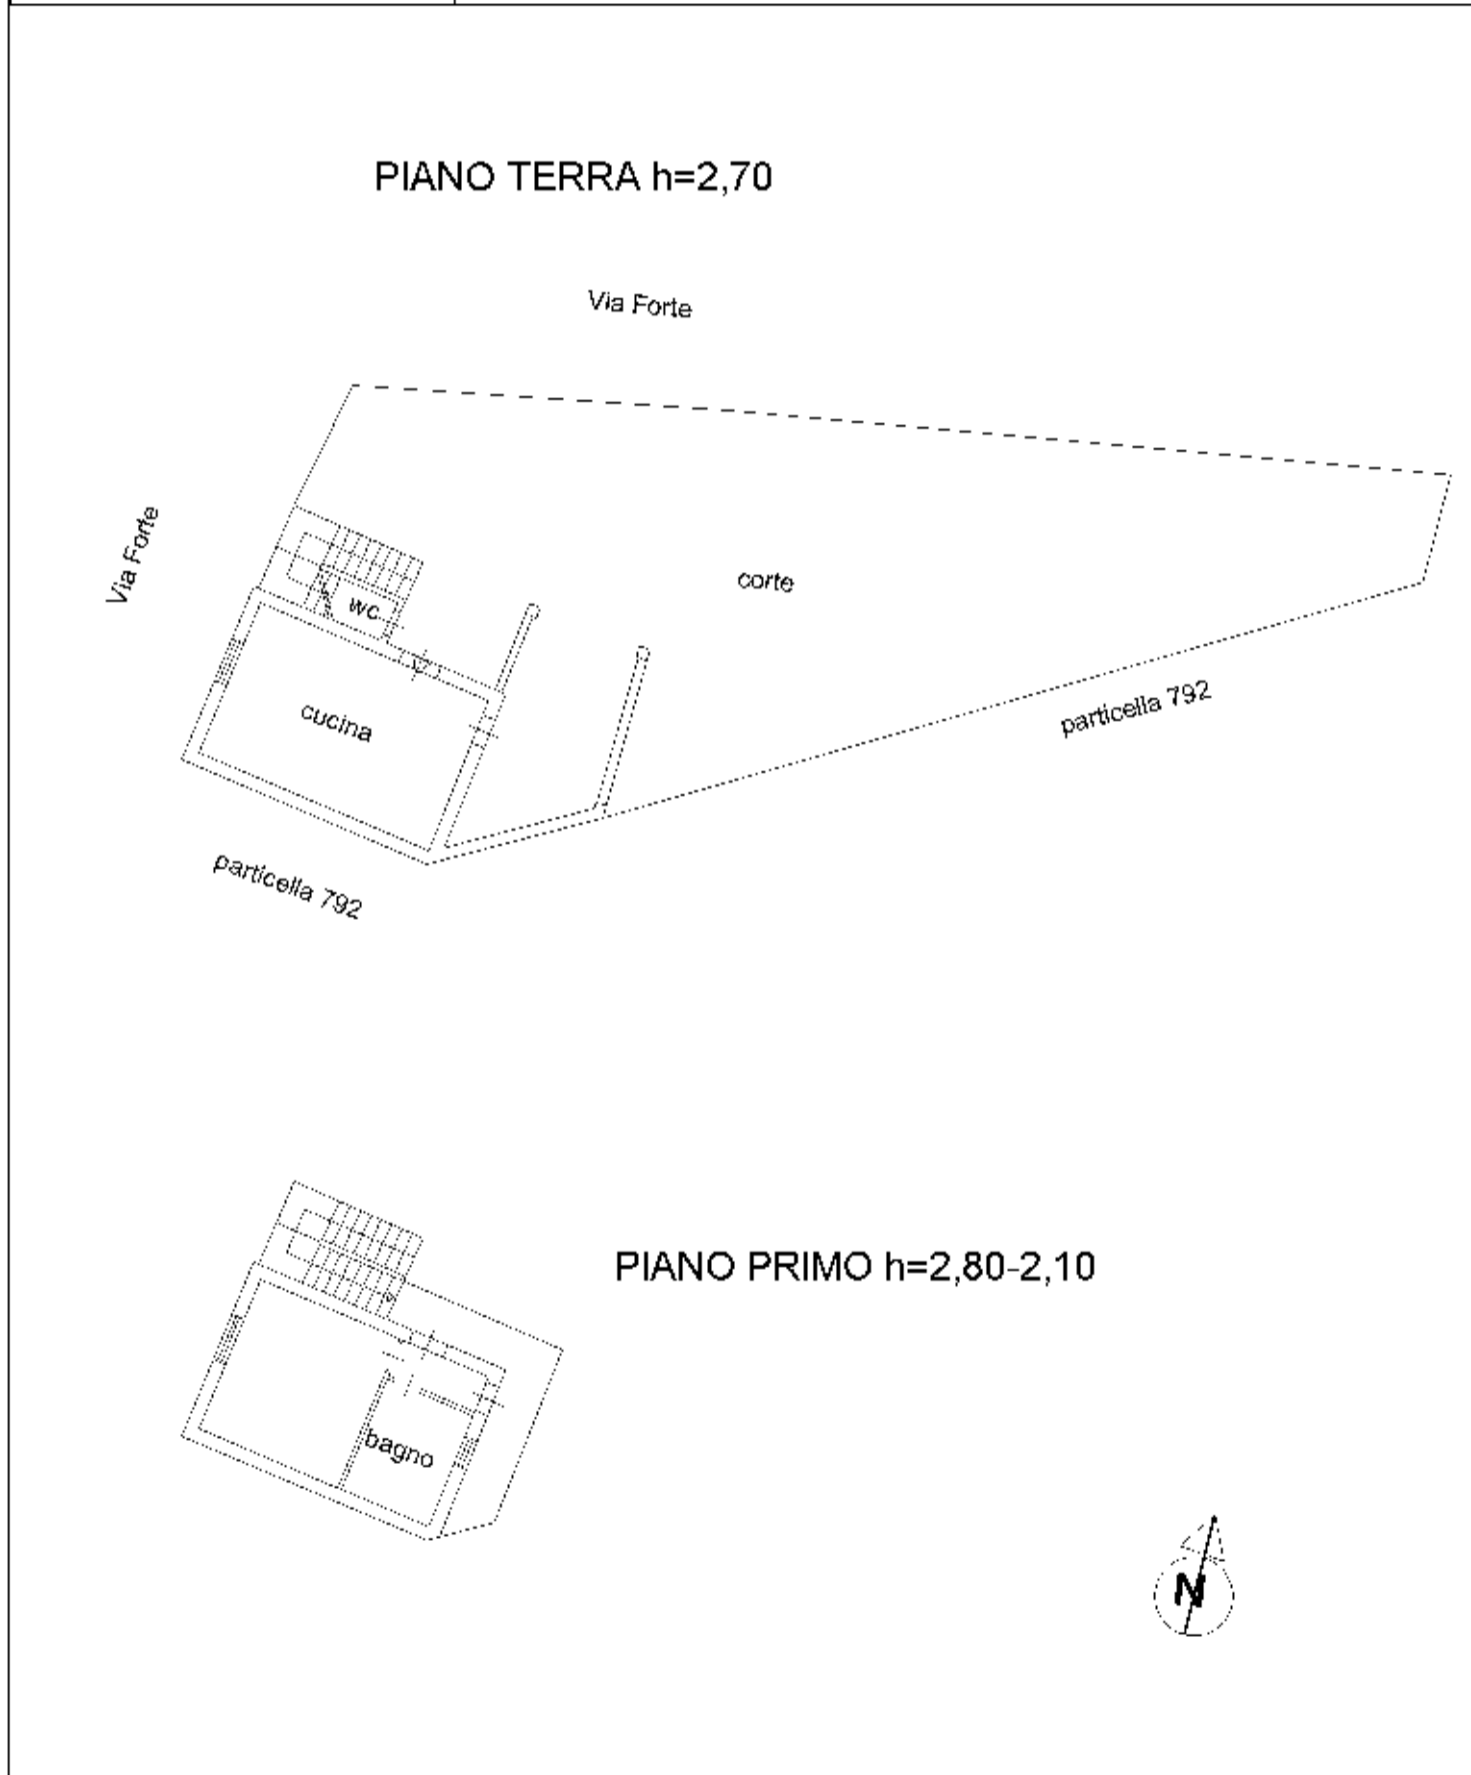

manu 01

Catasto dei Fabbricati - Situazione al 10/09/2024 - Comune di FUTANI(D832) - < Foglio 8 - Particella 793 - Subalterno >
VIA MONSIGNORE FORTE n. 1 Piano T-1