



MINISTERO DELLE FINANZE

DIREZIONE GENERALE DEL CATASTO E DEI SERVIZI TECNICI ERARIALI

ACCERTAMENTO GENERALE DELLA PROPRIETA' IMMOBILIARE URBANA

(R. DECRETO LEGGE 13 APRILE 1939-XVII N°652)

Planimetria degli immobili urbani denunciati con la Scheda N° 4088918

Comune Sinalunga

Ditta Genzaroli Giuseppina

Via Guazzino 29

nata Gherardi

Segnare cognome, nome, paternita' del solo primo intestatario

ACCERTAMENTO GENERALE DELLA PROPRIETA' IMMOBILIARE URBANA

(R.D.L. 13 aprile 1939-XVII, n. 652)

COMUNE

di SINALUNGA

Talloncino di riscontro



DELLA

SCHEDA NUMERO

4088918


AVVERTENZA: Il presente talloncino deve essere incollato a cura del dichiarante sulla planimetria (riproducente la unita immobiliare denunciata con la presente scheda) da presentare ai sensi dell'articolo 7 del R. D. L. 13 aprile 1939-XVII, n. 652.

prop. della ditta sopra intestata

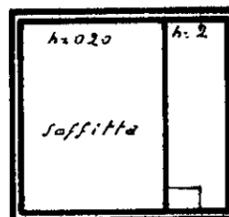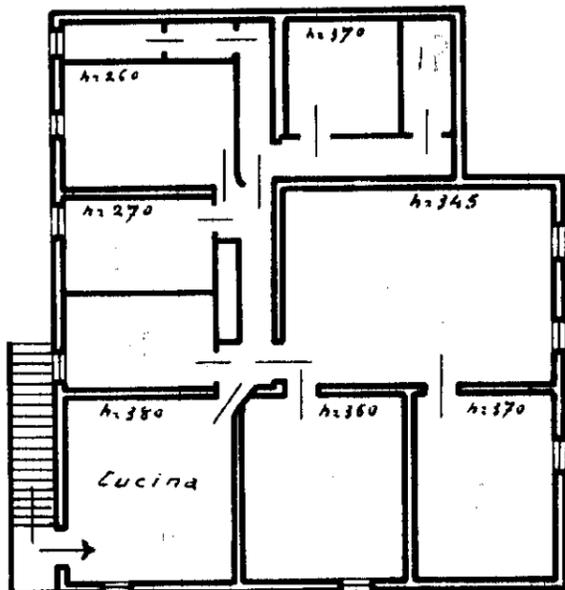

fu. 11:

ORIENTAMENTO

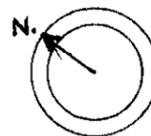

SCALA di 1:200

Compilata da:


Geom. Niccoli Umberto

(Titolo, nome e cognome del tecnico)

Iscritto all'Albo dei geometri della Provincia di Siena

Data 28 FEB. 1940

Firma [Signature]

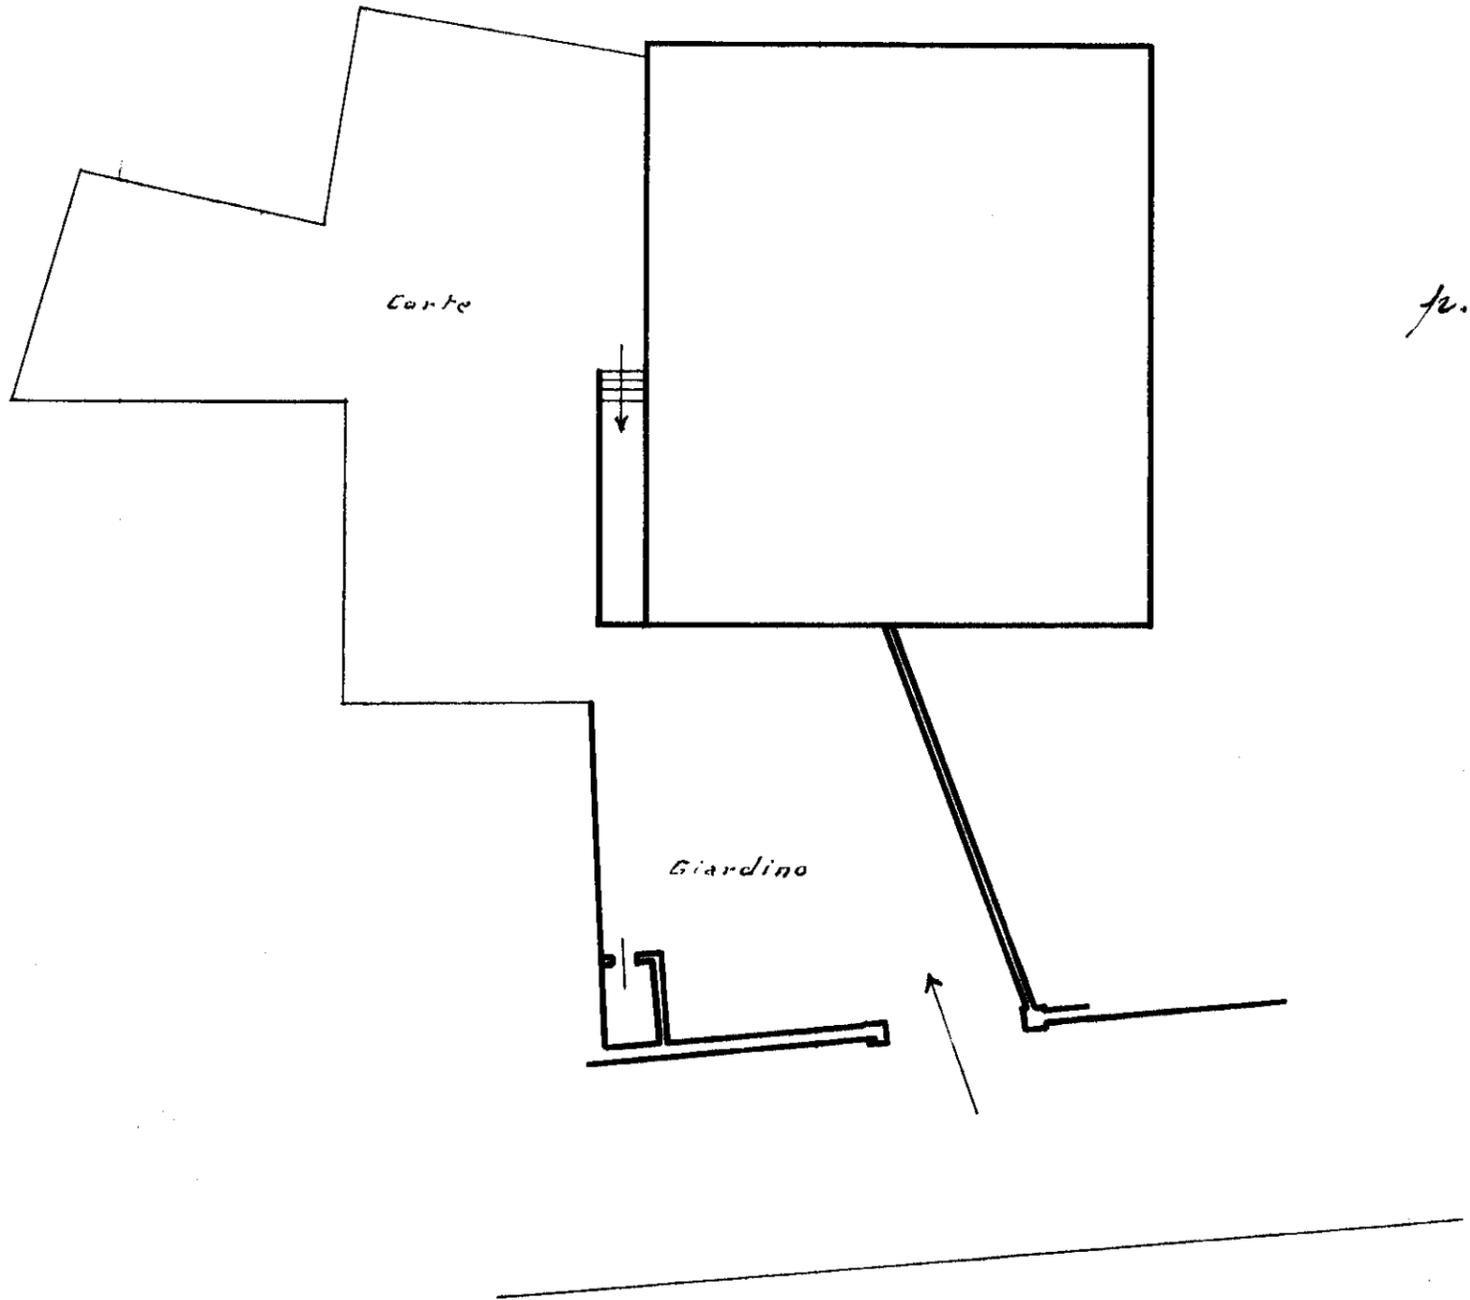

09/05/2023