





COMUNE DI FABRIANO
VIA LUIGI FAGIOLI

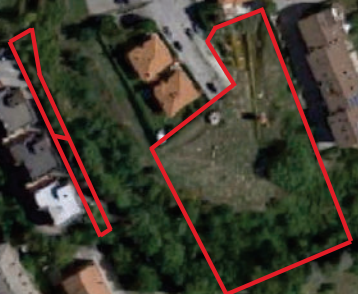

3

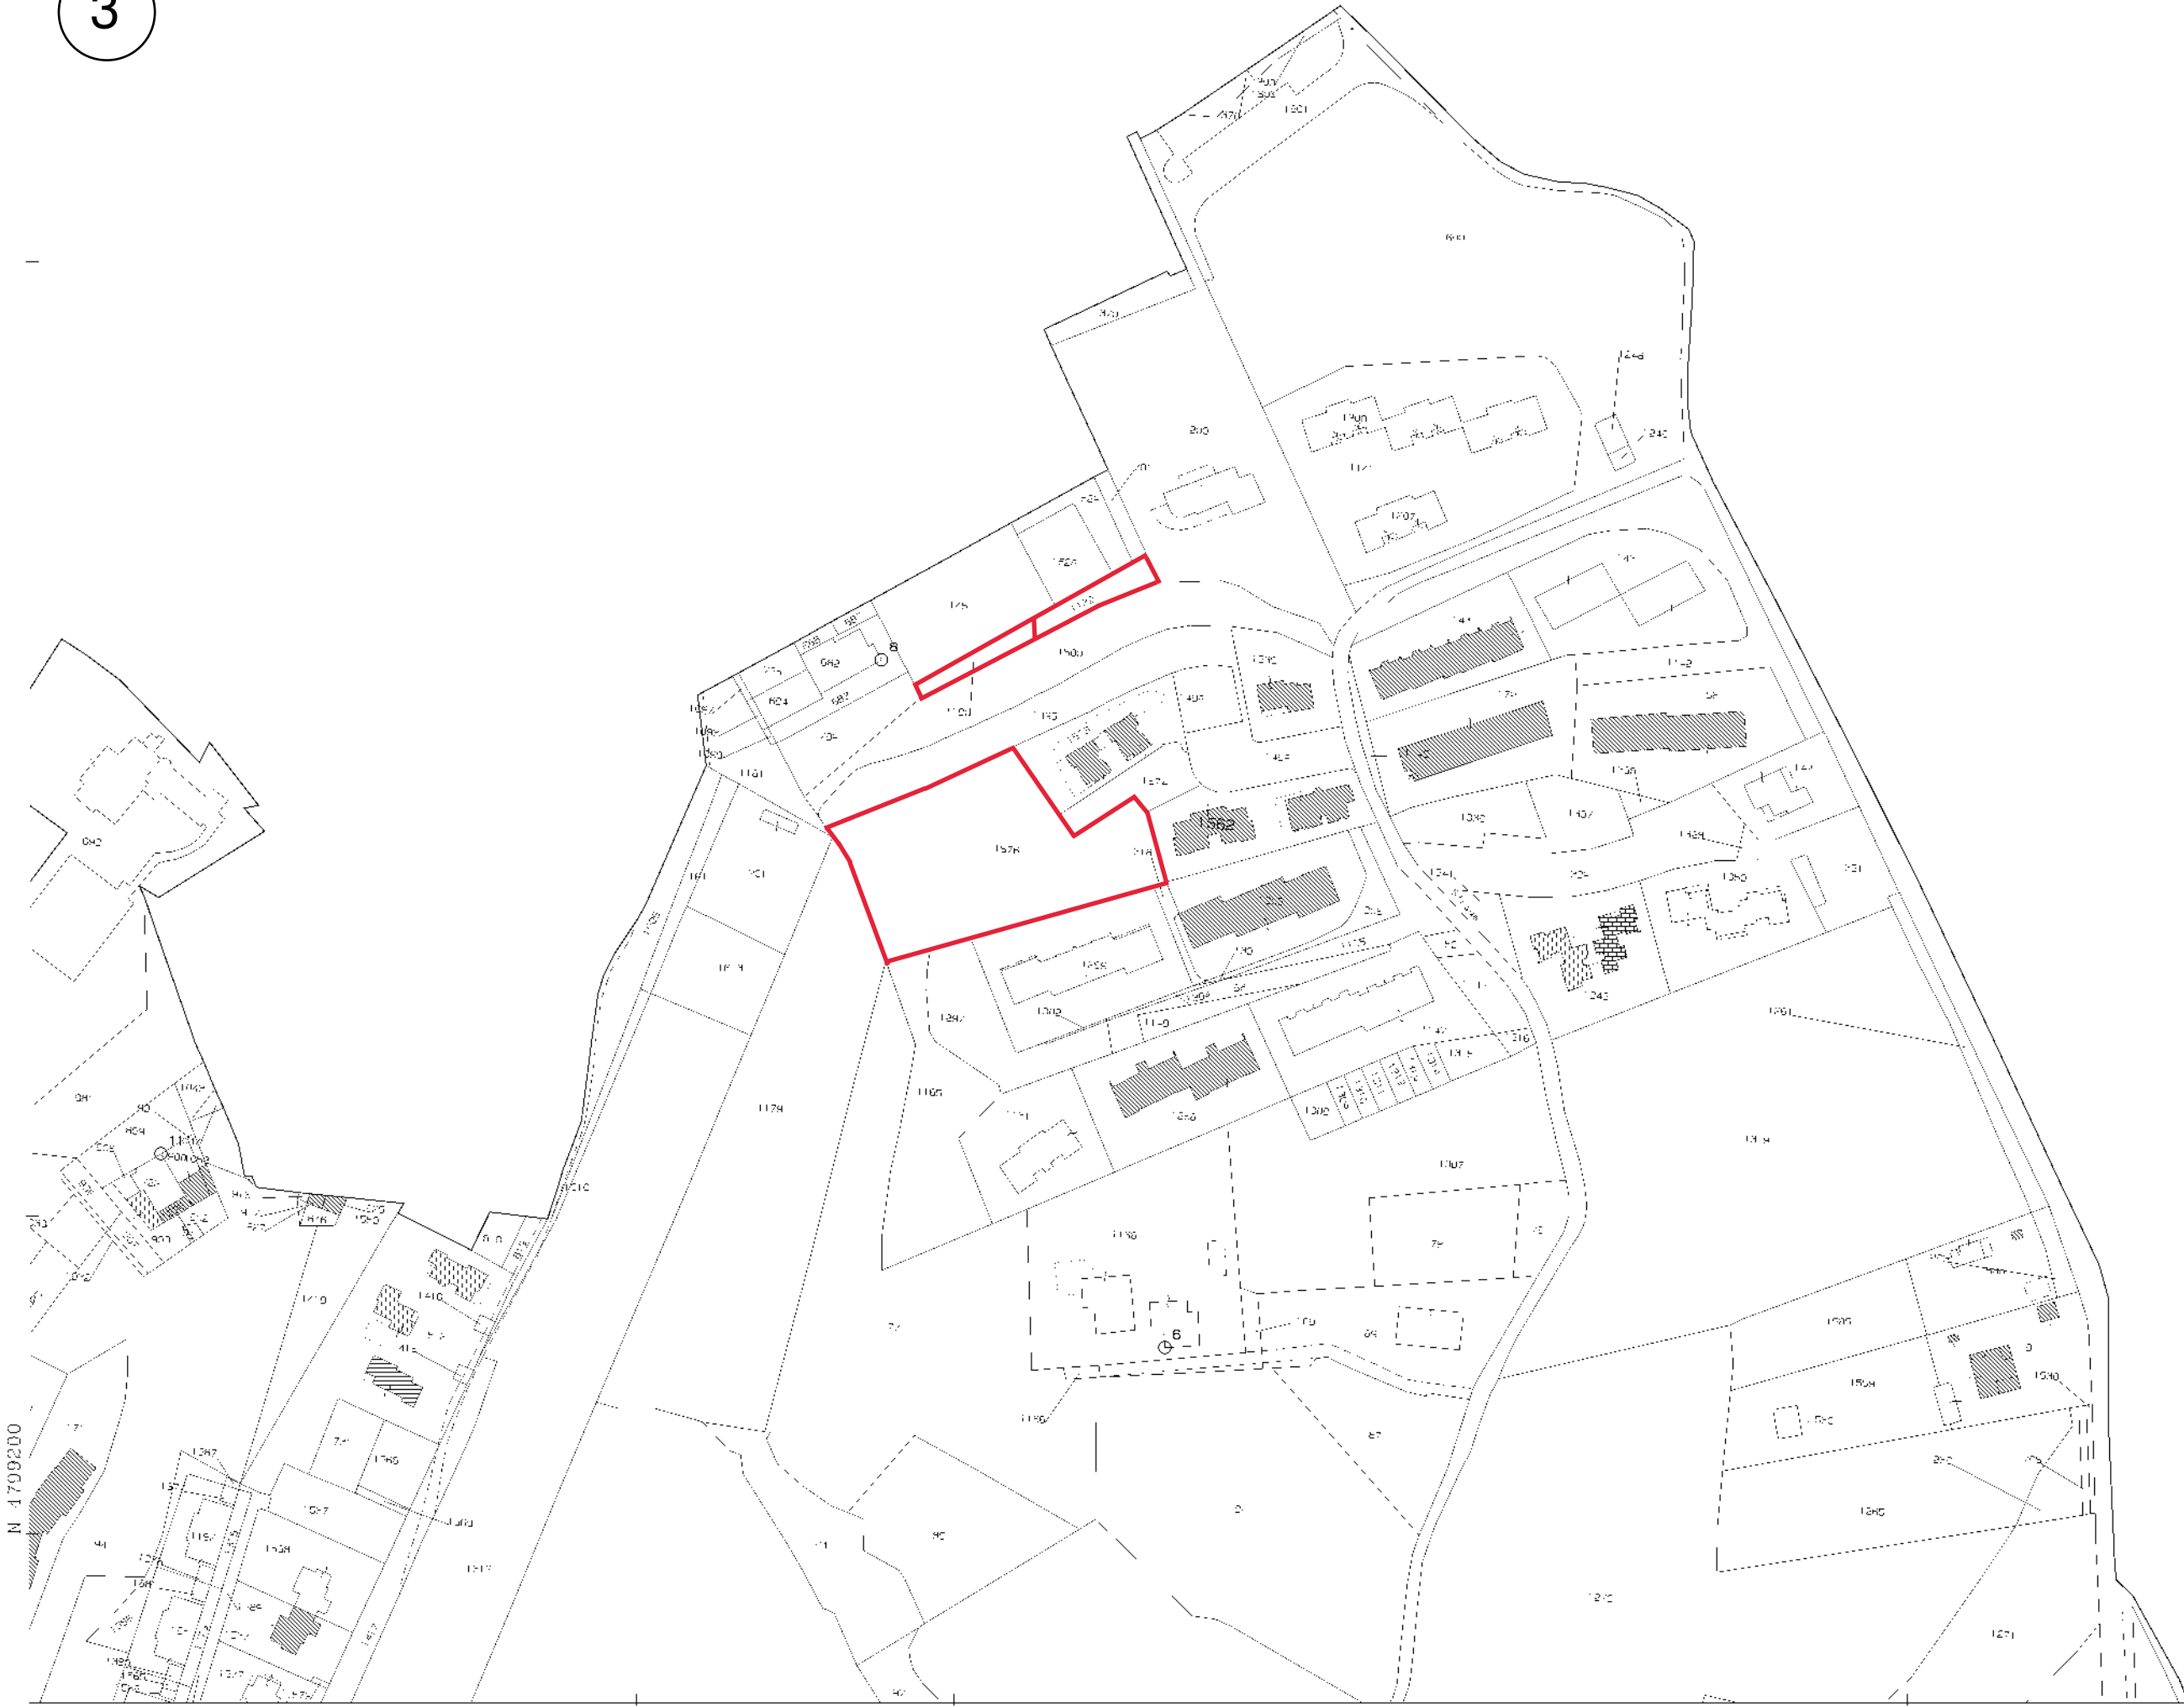

N 4709200

E 2319700

1 Paricella: 1562

Comune: FABRIANO
Paglio: 154
Scala originale: 1:2000
Dimensione cornice: 776.000 x 552.000 metri
20 Dic 2019 15:30:52
Prot. n. T21427/2019

“Studio Tecnico Associato
dei Geometri Antonelli Sergio e Zuccaro Gianluca”

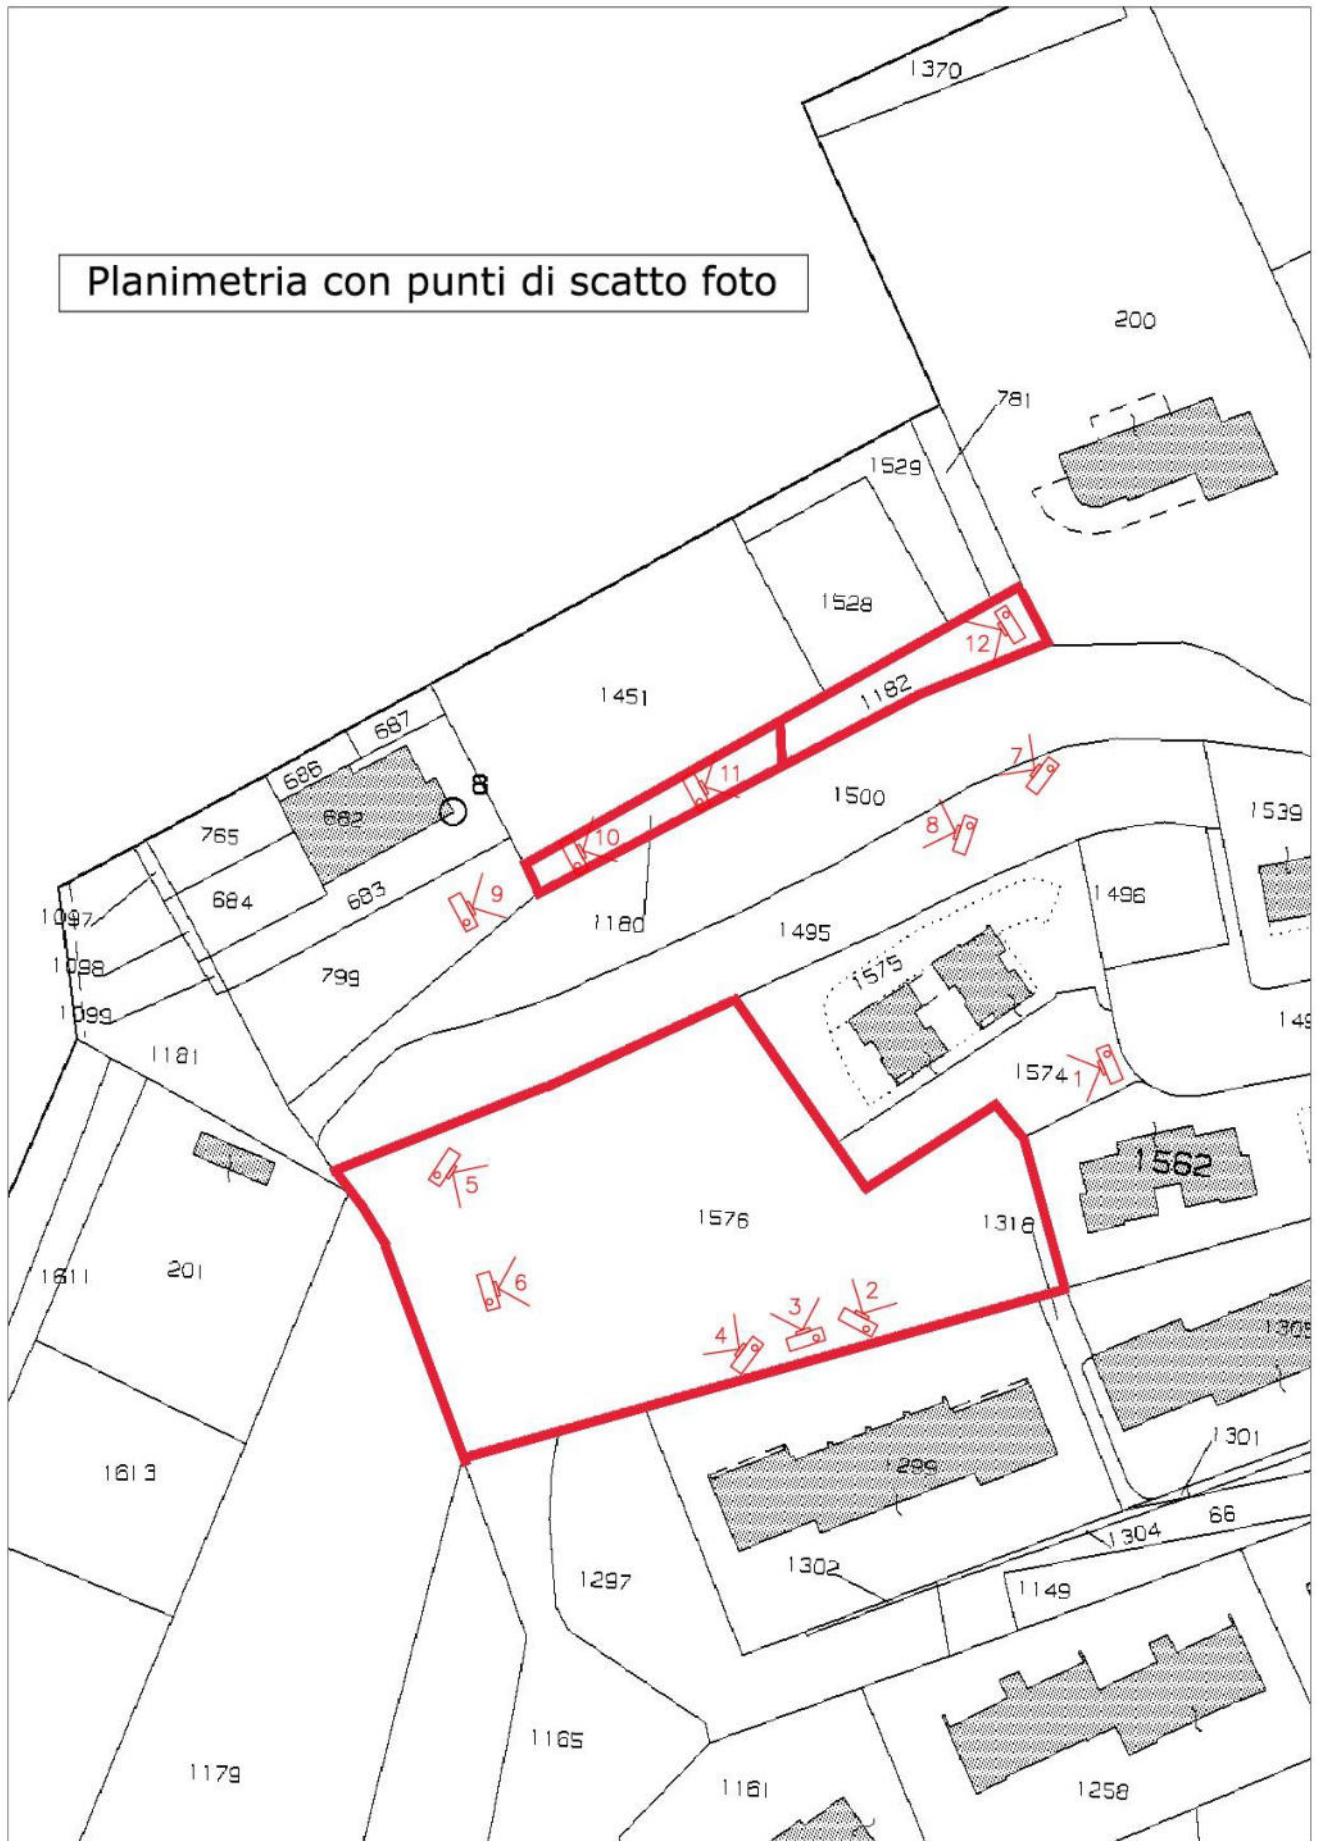


Foto 1



Foto 2



Foto 3



Foto 4



Foto 5



Foto 6



Foto 7



Foto 8

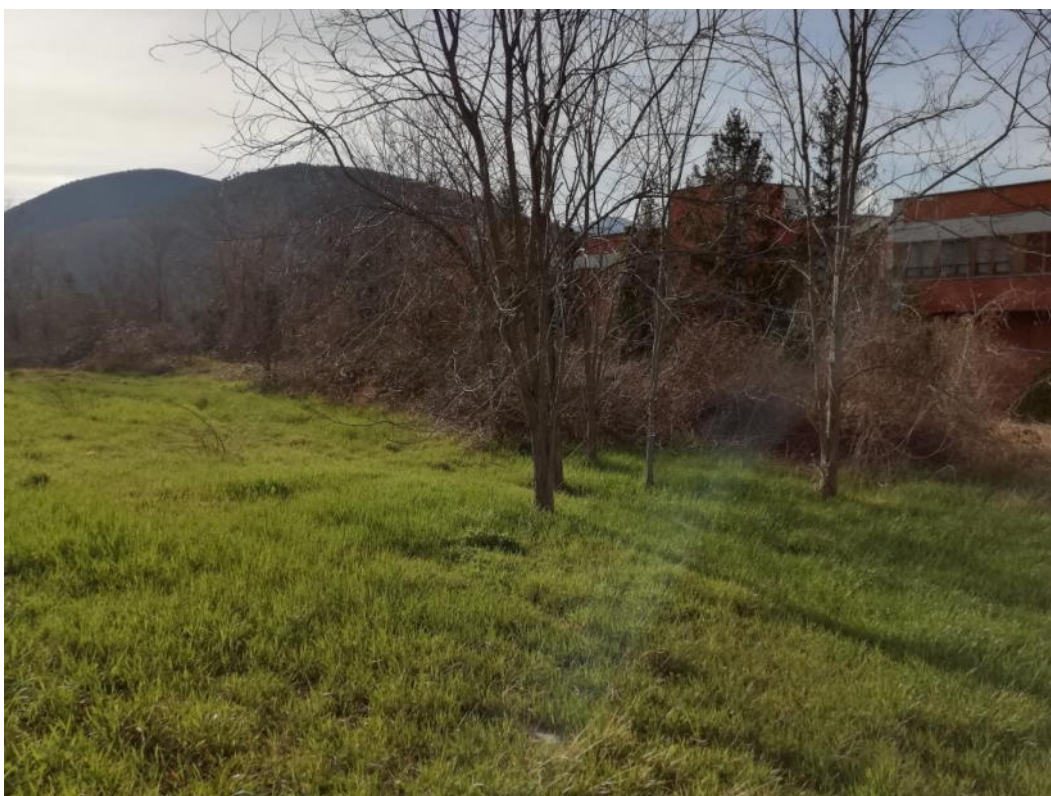


Foto 9



Foto 10



Foto 11



Foto 12

