

**Agenzia delle Entrate**  
**CATASTO FABBRICATI**  
 Ufficio provinciale di  
**Alessandria**

Dichiarazione protocollo n. AL0068142 del 28/06/2019

Planimetria di u.i.u. in Comune di Balzola

Via Mazzini

civ. 37-39

Identificativi Catastali:

Sezione:  
 Foglio: 11  
 Particella: 646  
 Subalterno: 5

Compilata da:  
 Degiovanni Luca

Iscritto all'albo:  
 Architetti


Prov. Alessandria

N. 00764


Scala 1: 200

n. 1


Data: 08/07/2019 - n. T46697 - Richiedente: DGVLCU69C11B885A  
 Totale schede: 1 - Formato di acquisizione: A3(297x420) - Formato stampa richiesto: A3(297x420)  
 Ultima planimetria in atti

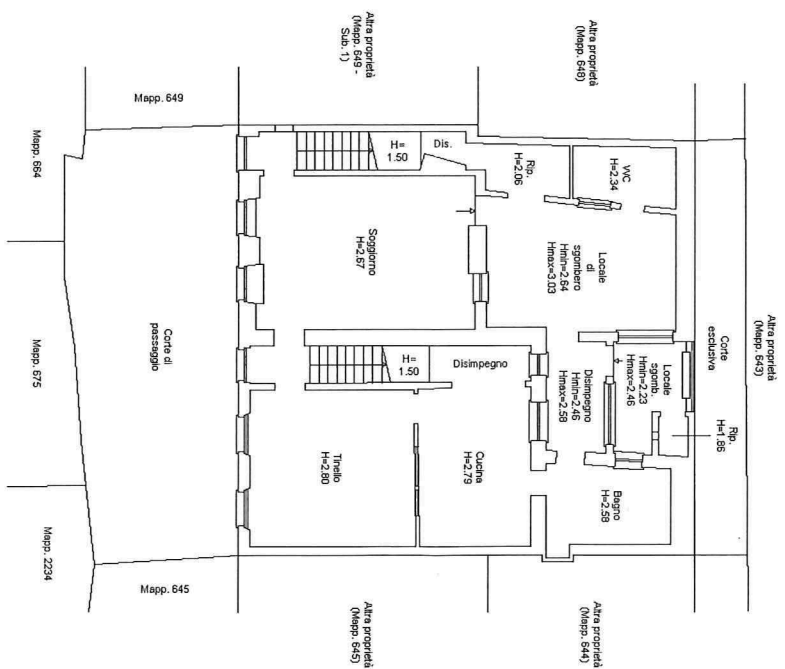


Piano Terreno

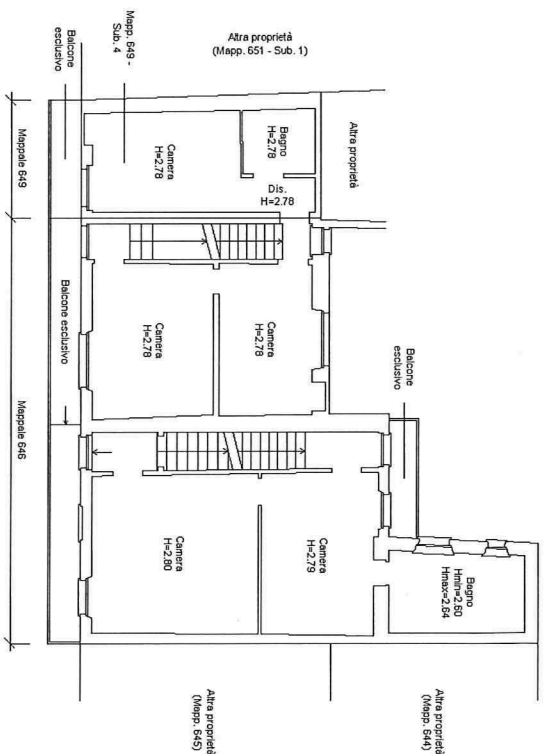

Piano Primo

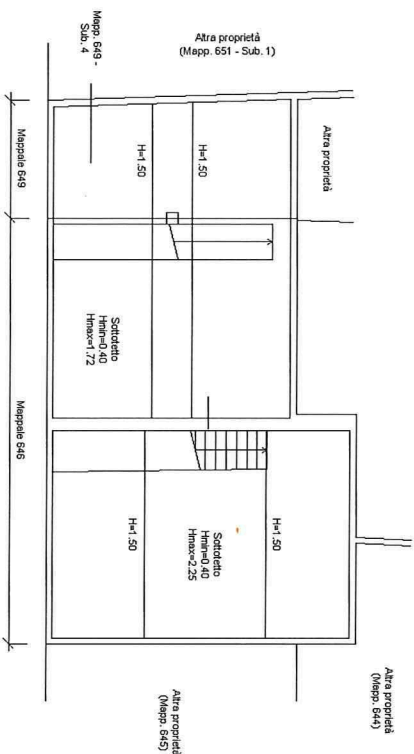

Piano Secondo

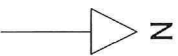

**Agenzia delle Entrate**  
**CATASTO FABBRICATI**  
Ufficio Provinciale di  
**Alessandria**

Dichiarazione protocollata n. AL0068143 del 28/06/2019

Planimetria di u.i.u. in Comune di Balzola

Via Mazzini

civ. 37

Identificativi Catastali:

Sezione:

Foglio: 11

Particella: 649

Subalterno: 1

Compilata da:

Degiovanni Luca

Iscritto all'albo:

Architetti


Prov. Alessandria

N. 00764

Scheda n. 1

Scala 1:200

### Piano Terreno

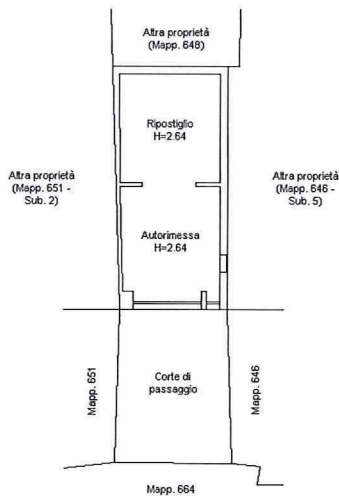

Ultima planimetria in atti

Data: 08/07/2019 - n. T46700 - Richiedente: DGVLCU69C11B885A

Totale schede: 1 - Formato di acquisizione: A4(210x297) - Formato stampa richiesto: A4(210x297)

Catasto dei Fabbricati - Situazione al 08/07/2019 - Comune di BALZOLA (A605) - < Foglio: 11 - Particella: 649 - Subalterno: 1 >  
VIA MAZZINI n. 37 piano: T.