

DIREZIONE GENERALE DEL CATASTO E DEI SERVIZI TECNICI ERARIALI
NUOVO CATASTO EDILIZIO URBANO

Lire
150

(R. DUCRTO-LEONE 11 APRILE 1960, N. 65)

Planimetria dell'immobile situato nel Comune di MONTECASTELLI Via VERDI, 78

Ditta 1304

Allegata alla dichiarazione presentata all'Ufficio Tecnico Erariale di TERNI

PIANO-TERRA



00496703

ORIENTAMENTO



SCALA DI 1:200

Catasto Edilizio Urbano - Circondario di Terni - Foglio 1 - Particella 160 - Subalimento 2 - VIALE GIUSEPPE VERDI piano: I;

SPAZIO RISERVATO PER LE ANNOTAZIONI D'UFFICIO

DATA
PROT. N°

FOGLIO 71
PARTICELLA 160/2


Compilata dal GEOMETRA STEFANO ANIBALDI
(Titolo, nome e cognome del tecnico)

Iscritto all'Albo dei GEOMETRI
della Provincia

DATA

Firma:



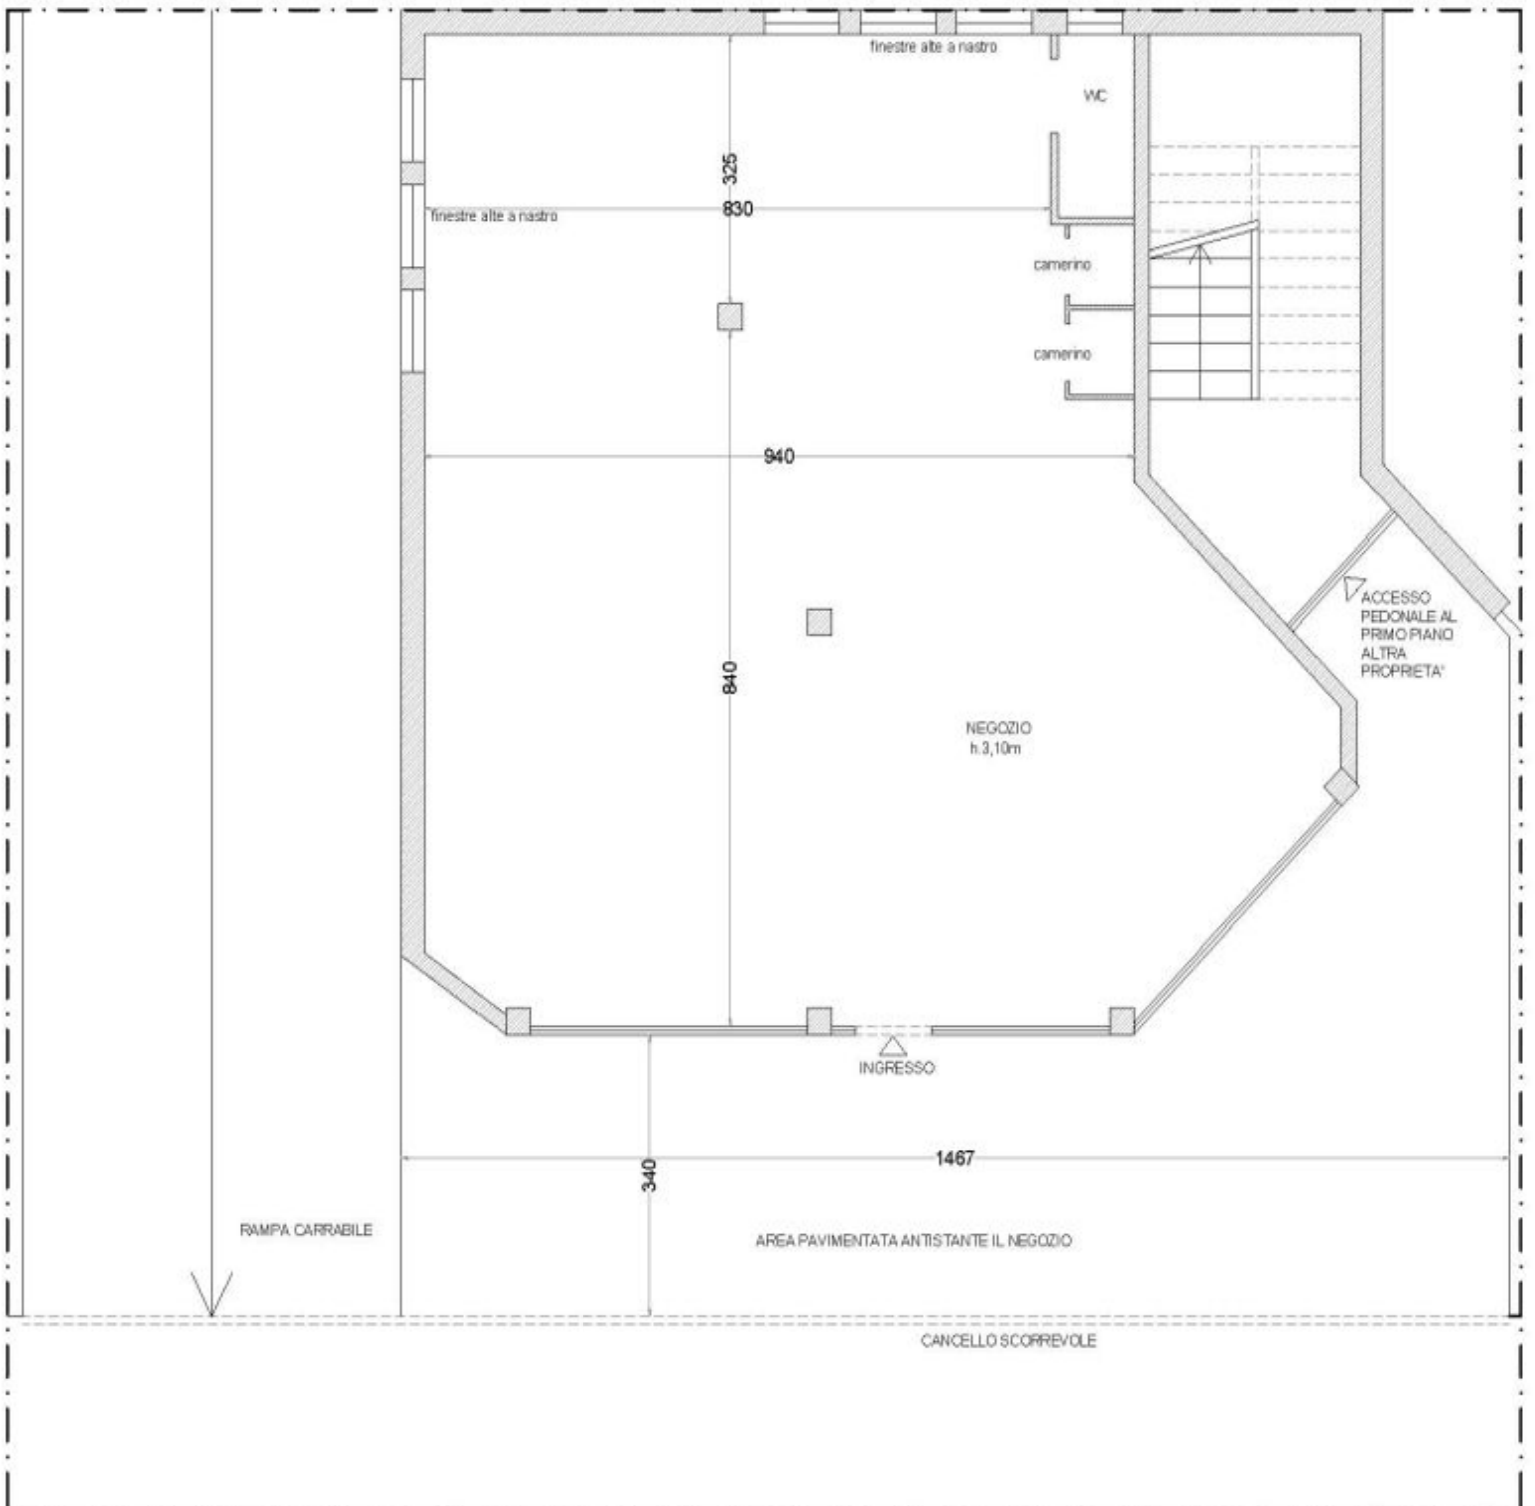

PIANTA PIANO TERRA - fuori scala