

Dichiarazione protocollo n. SA0068406 del 07/03/2006

Planimetria di u.i.u. in Comune di Salerno

Via T. Tasso

civ. 12

Identificativi Catastali:

Sezione:
Foglio: 64
Particella: 399
Subalterno: 1

Compilata da:
Romano Fortuna

Iscritto all'albo:
Geometri


Prov. Salerno

N. 4301

Agenzia del Territorio
CATASTO FABBRICATI
Ufficio Provinciale di
Salerno

Scheda n. 1 Scala 1:200

Piano Terra

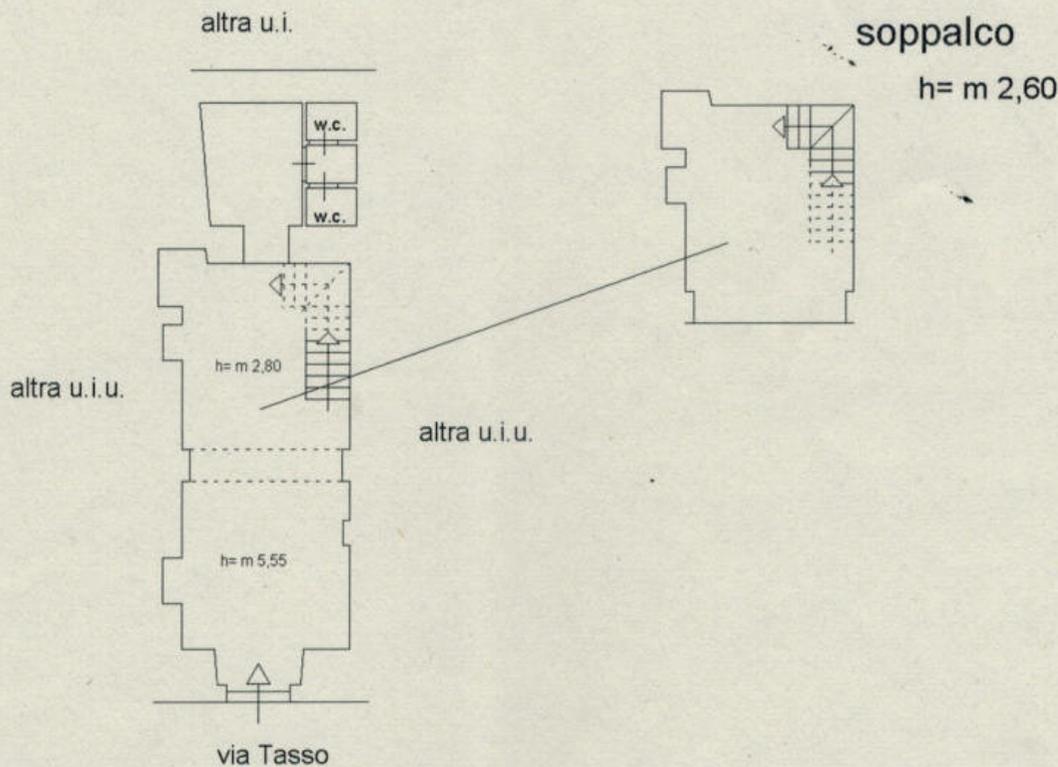

Catastro dei Fabbricati - Situazione al 16/06/2023 - Comune di SALERNO(H703) - < Foglio 64 Particella 399 Subalterno 1 >
VIA TORQUATO TASSO n. 12 Piano T

Firmato Da: SARNO EMILIO Emesso Da: NAMIRIAL CA FIRMA QUALIFICATA Serial#: 36e622549a22f0e5