


CORTILE

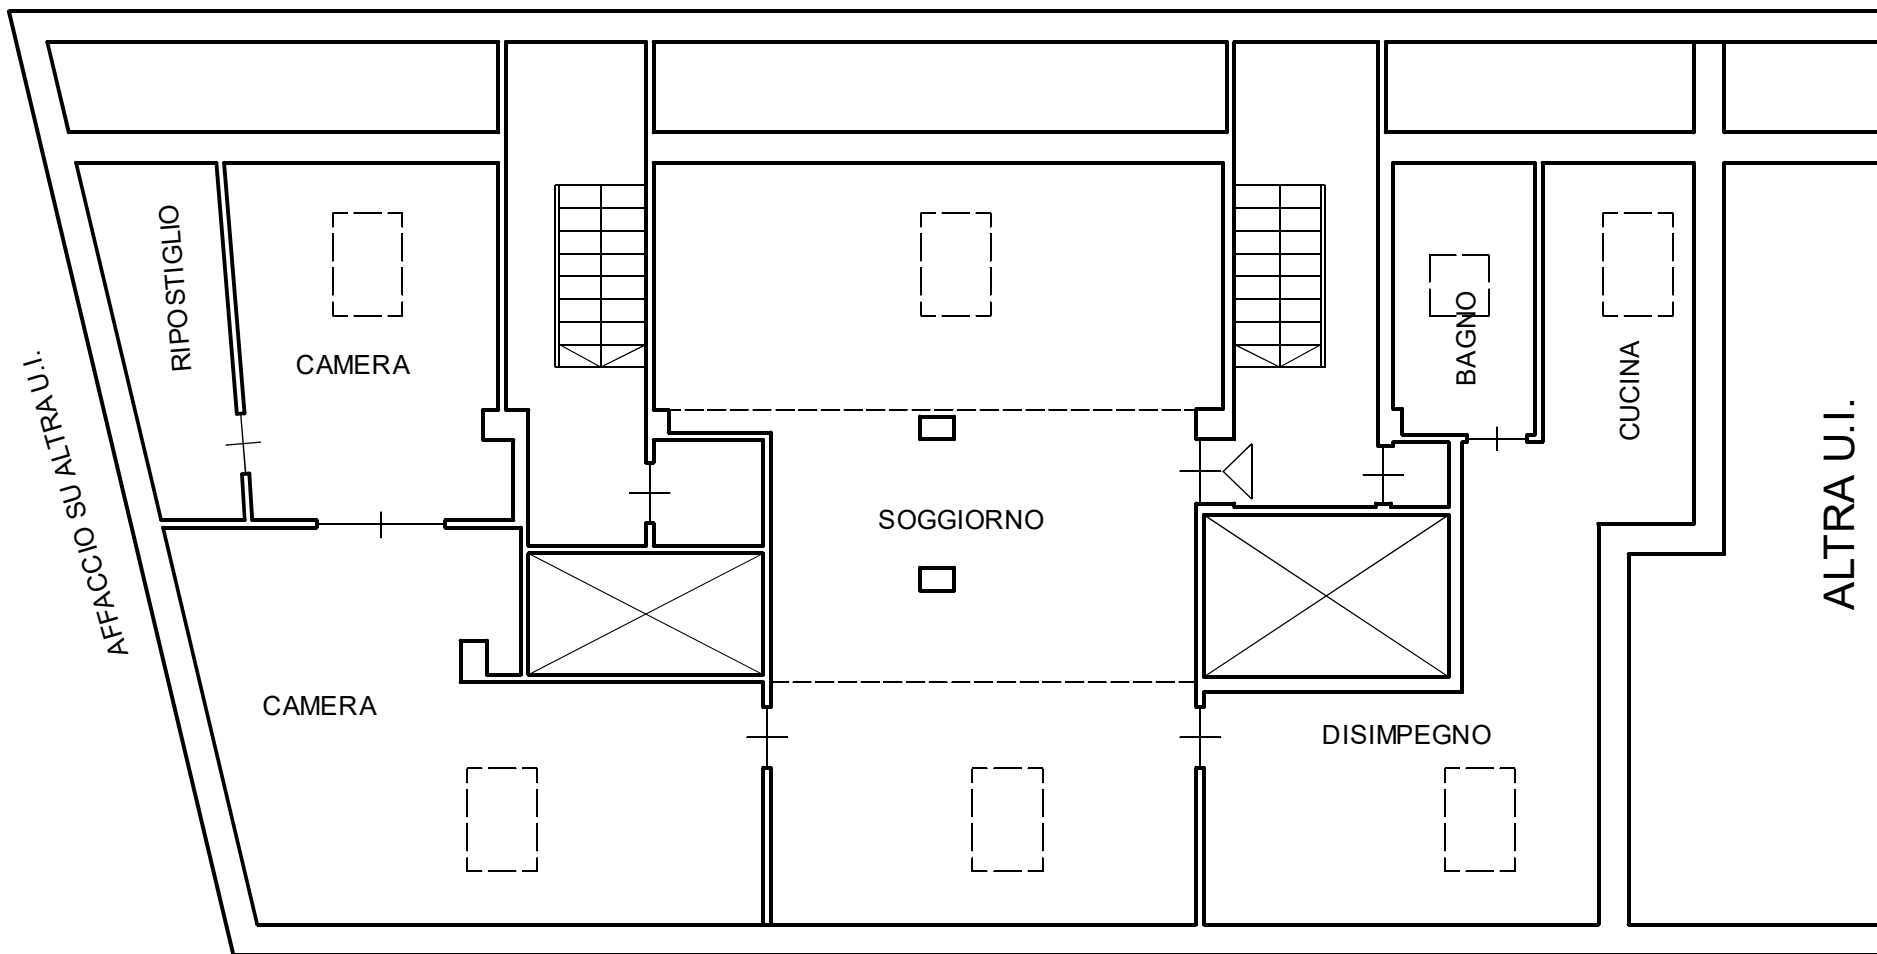

ALTRA U.I.

RIPOSTIGLIO

CAMERA

CAMERA

SOGGIORNO

BAGNO

CUCINA

DISIMPEGNO

ALTRA U.I.

VIA TORINO

PIANTA PIANO SESTO (MANSARDATO)

R.G.E. 374/2024

PLANIMETRIA IMMOBILE IN VIA TORINO 129 - NICHELINO (TO)