


PLANIMETRIA STATO DI FATTO 1:100
(fog.23 - part.414 - sub.17) COMUNE di ALVITO

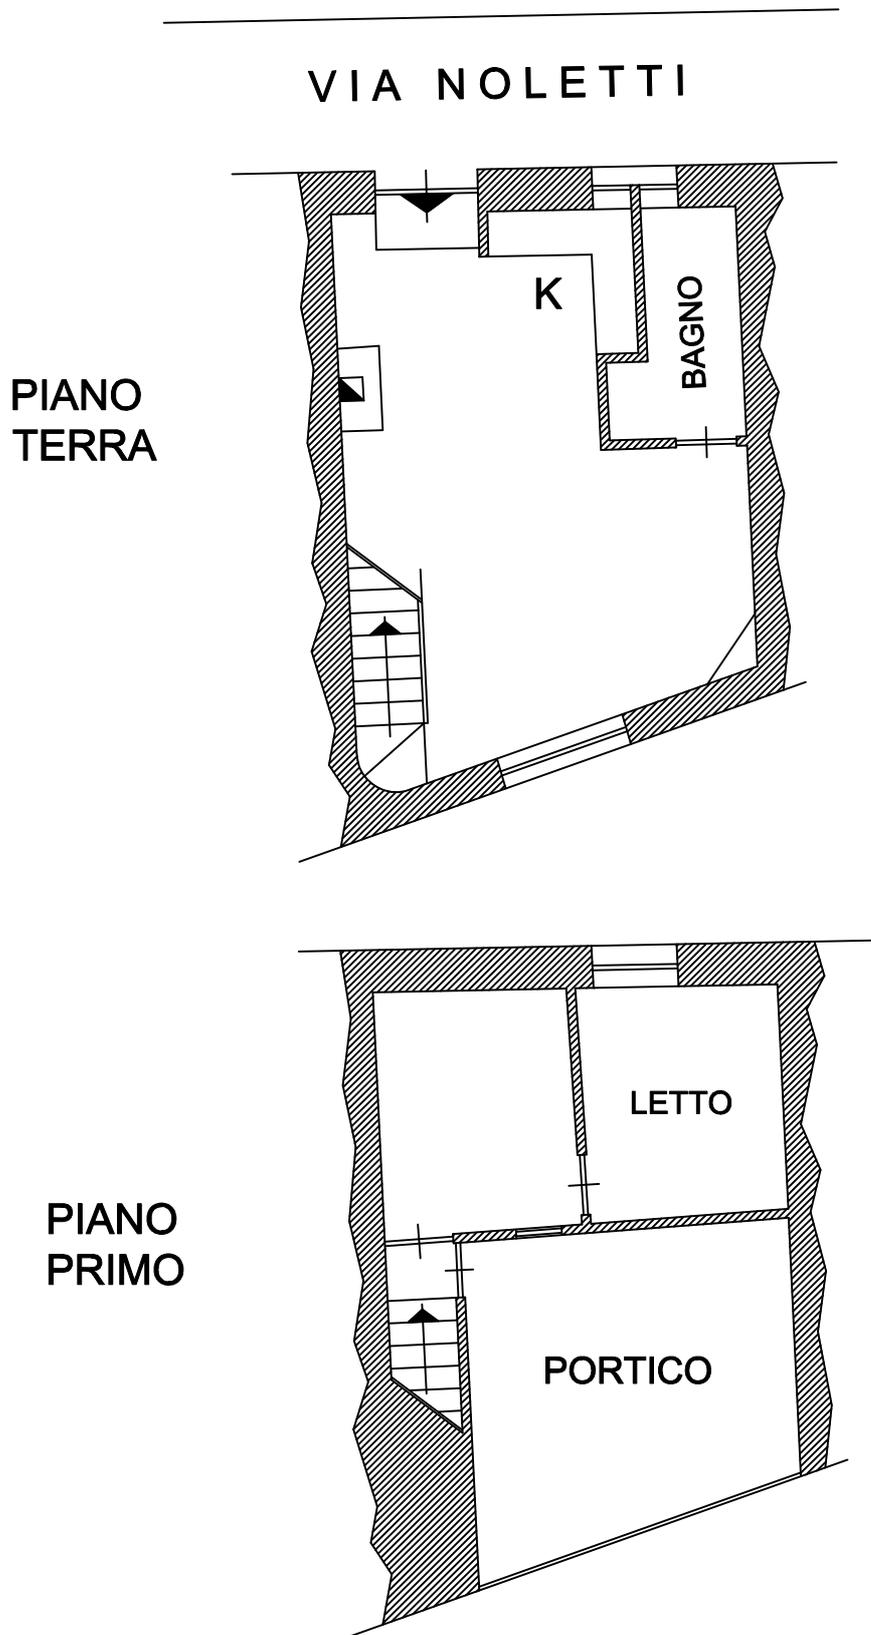

SUPERFICIE UTILE ABITABILE 53,69 mq
SUPERFICIE ACCESSORI (NON ABITABILE) 14,03 mq